


SCHÉMA ZÁVÄZNÝCH ČASTÍ RIEŠENIA

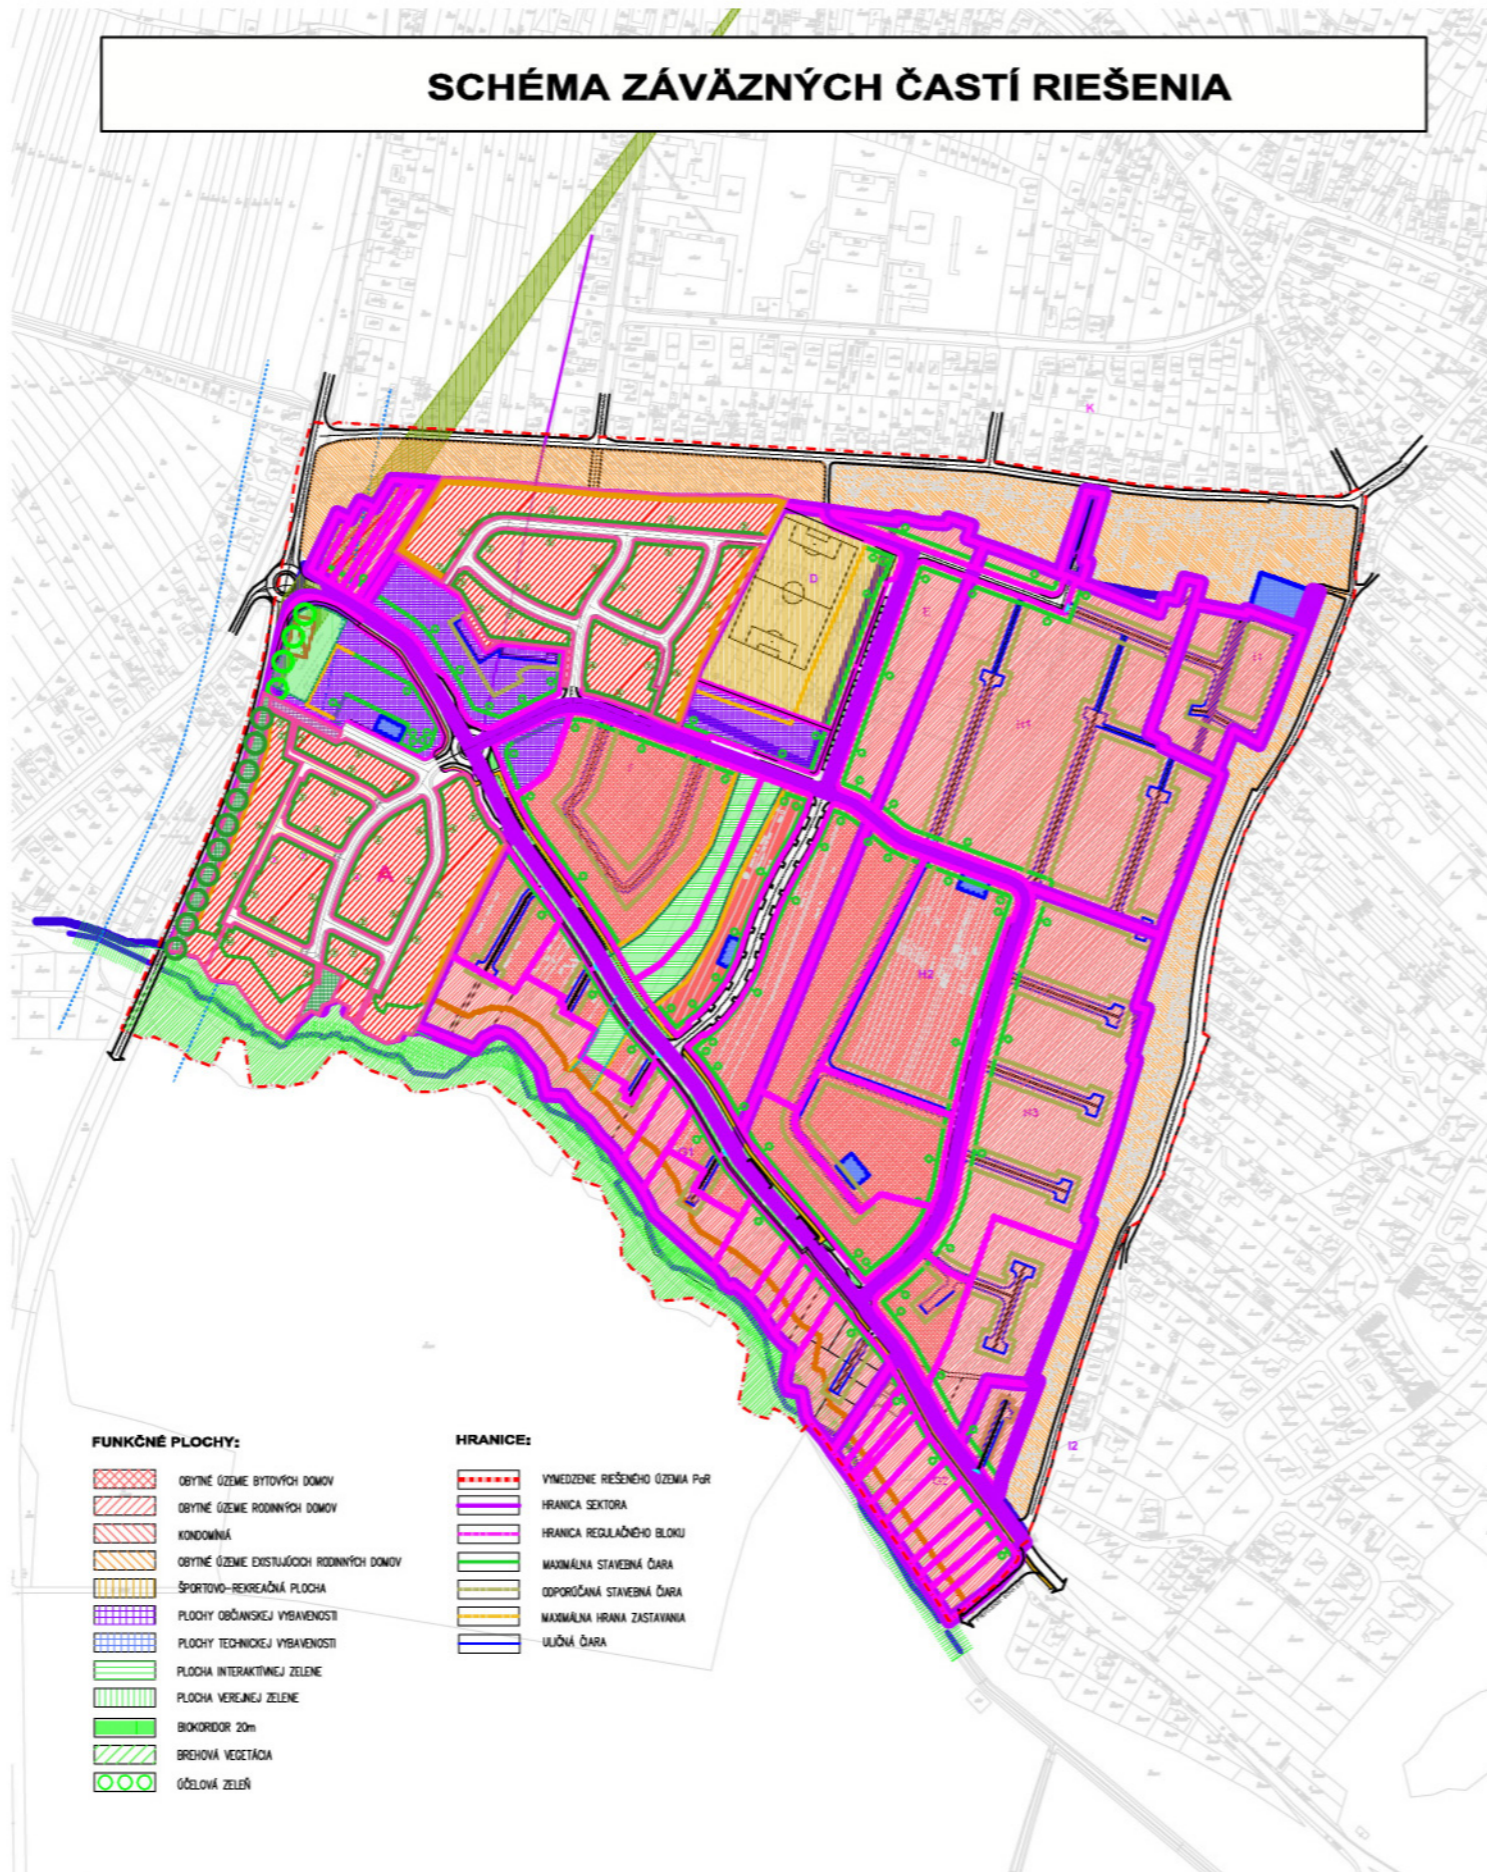

FUNKČNÉ PLOCHY:

- OBYTNÉ ŪZEMIE BYTOVÝCH DOMOV
- OBYTNÉ ŪZEMIE RODINNÝCH DOMOV
- KONDOMNÁ
- OBYTNÉ ŪZEMIE EXISTUJÚCICH RODINNÝCH DOMOV
- ŠPORTOVO-REKREAČNÁ PLOCHA
- PLOCHY OBČANSKEJ VYBAVENOSTI
- PLOCHY TECHNICKÉJ VYBAVENOSTI
- PLOCHA INTERAKTÍVNEJ ZELENÉ
- PLOCHA VEREJNEJ ZELENÉ
- BIODORODOR 20m
- BREHOVÁ VEGETÁCIA
- ŪČELOVÁ ZELEŇ

HRANICE:

- VYMEZENIE RIEŠENÉHO ŪZEMIA P&R
- HRANICA SEKTORA
- HRANICA REGULAČNÉHO BLOKU
- MAXIMÁLNA STAVEBNÁ ŪARA
- ODPOŔIČANÁ STAVEBNÁ ŪARA
- MAXIMÁLNA HRANA ZASTAVANIA
- ULIČNÁ ŪARA

PRIESTOROVÉ USPORIADANIE A FUNKČNÉ VYUŽÍVANIE

SCHÉMA Č.1

ZaD 1/2014 - ČISTOPIS


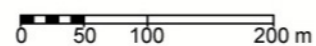


SCHÉMA ZÁVÄZNÝCH ČASTÍ RIEŠENIA

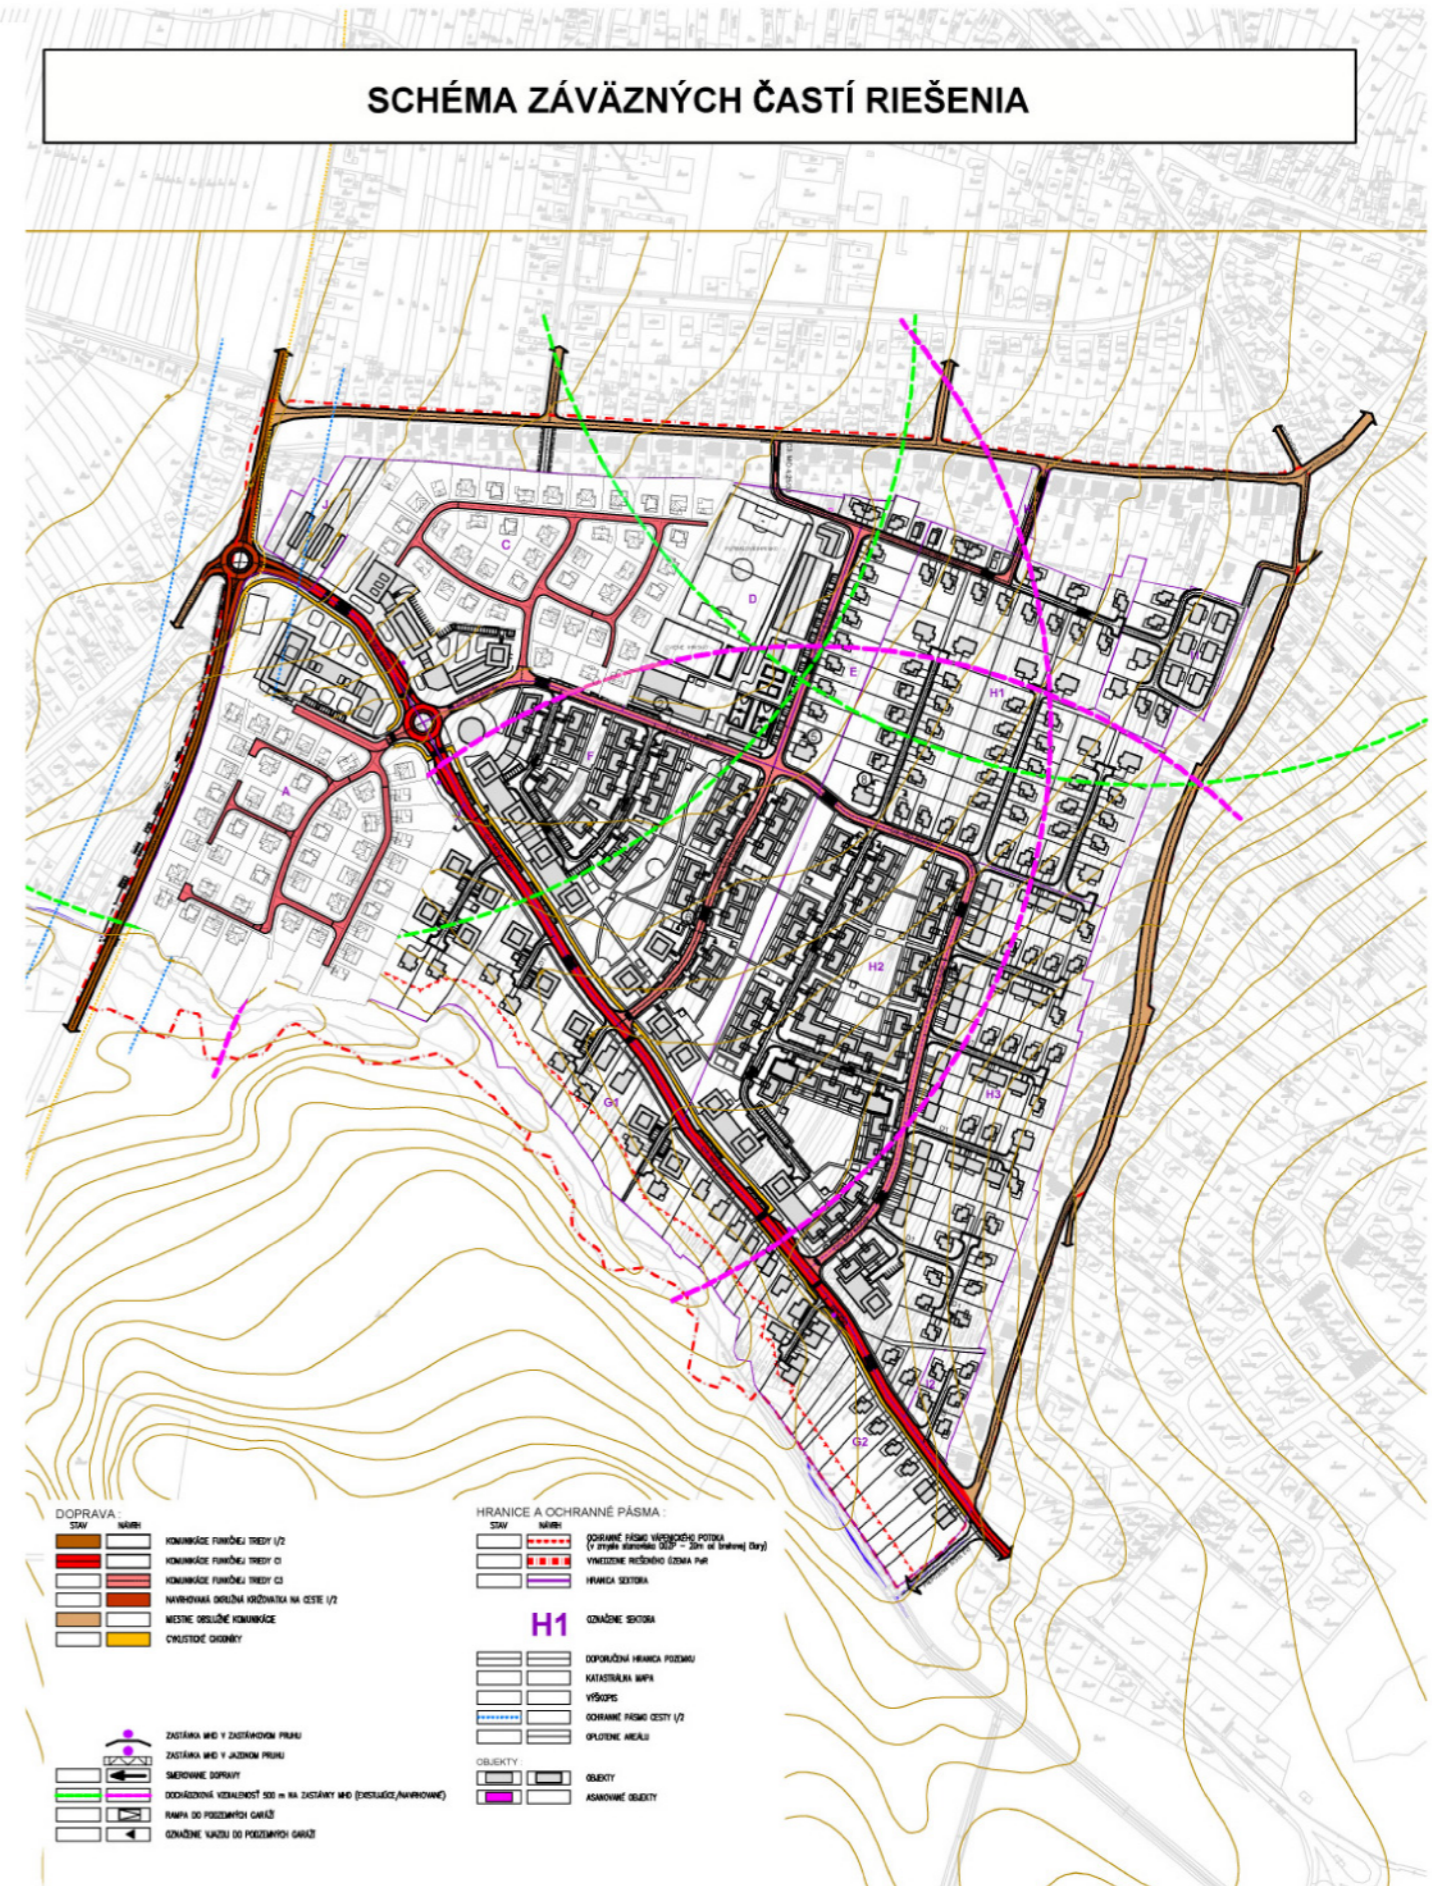

DOPRAVA:

- STAV
- NÁVRH
- KOMUNIKÁCIE FUNKČNEJ TRETY I/2
- KOMUNIKÁCIE FUNKČNEJ TRETY O1
- KOMUNIKÁCIE FUNKČNEJ TRETY O2
- NAVRHOVANÁ OKOLNÁ KRÍŽNIATKA NA CESTE I/2
- MESTSE OBLIČNÉ KOMUNIKÁCIE
- CHYBÚCE OKOLNÉ
- ZASTÁVKA MHD V ZASTAVENOM PRUHU
- ZASTÁVKA MHD V JAZDROM PRUHU
- SMEROVNE DOPRAVY
- DODRŽOVNÁ VEKOVOSŤ 100 m NA ZASTÁVKÁCH MHD (PRIESTUPNÝ/NAVHOVANÝ)
- NÁRPA DO POUZDRIKOVÝCH GARÁŽI
- OKOLNÉ VŔZDÚ DO POUZDRIKOVÝCH GARÁŽI

HRANICE A OCHRANNÉ PÁSMA:

- STAV
- NÁVRH
- DOPRAVNÉ PÁSMA VĚROPODĚJNÉHO POTOKU (v úseku s maximálnou ŪŠP - 20m od brehuvej čary)
- VYMEZENIE RIEŠENÉHO ŪZEMIA P&R
- HRANICA SEKTORA
- OCHRANNÉ PÁSMA
- DOPRAVNÉ HRANICE PŔEZEMU
- KATASTRÁLNA NÁRPA
- VÝŠKOPIS
- OCHRANÉ PÁSMA CESTY I/2
- OPLUENÉ AREÁLY
- OBLIKTY
- OBLIKTY
- ASANOVNÉ OBLIKTY

VEREJNÉ DOPRAVNÉ VYBAVENIE

SCHÉMA Č.2

ZaD 1/2014 - ČISTOPIS

