


označení listu č.1

mierka 1:2000

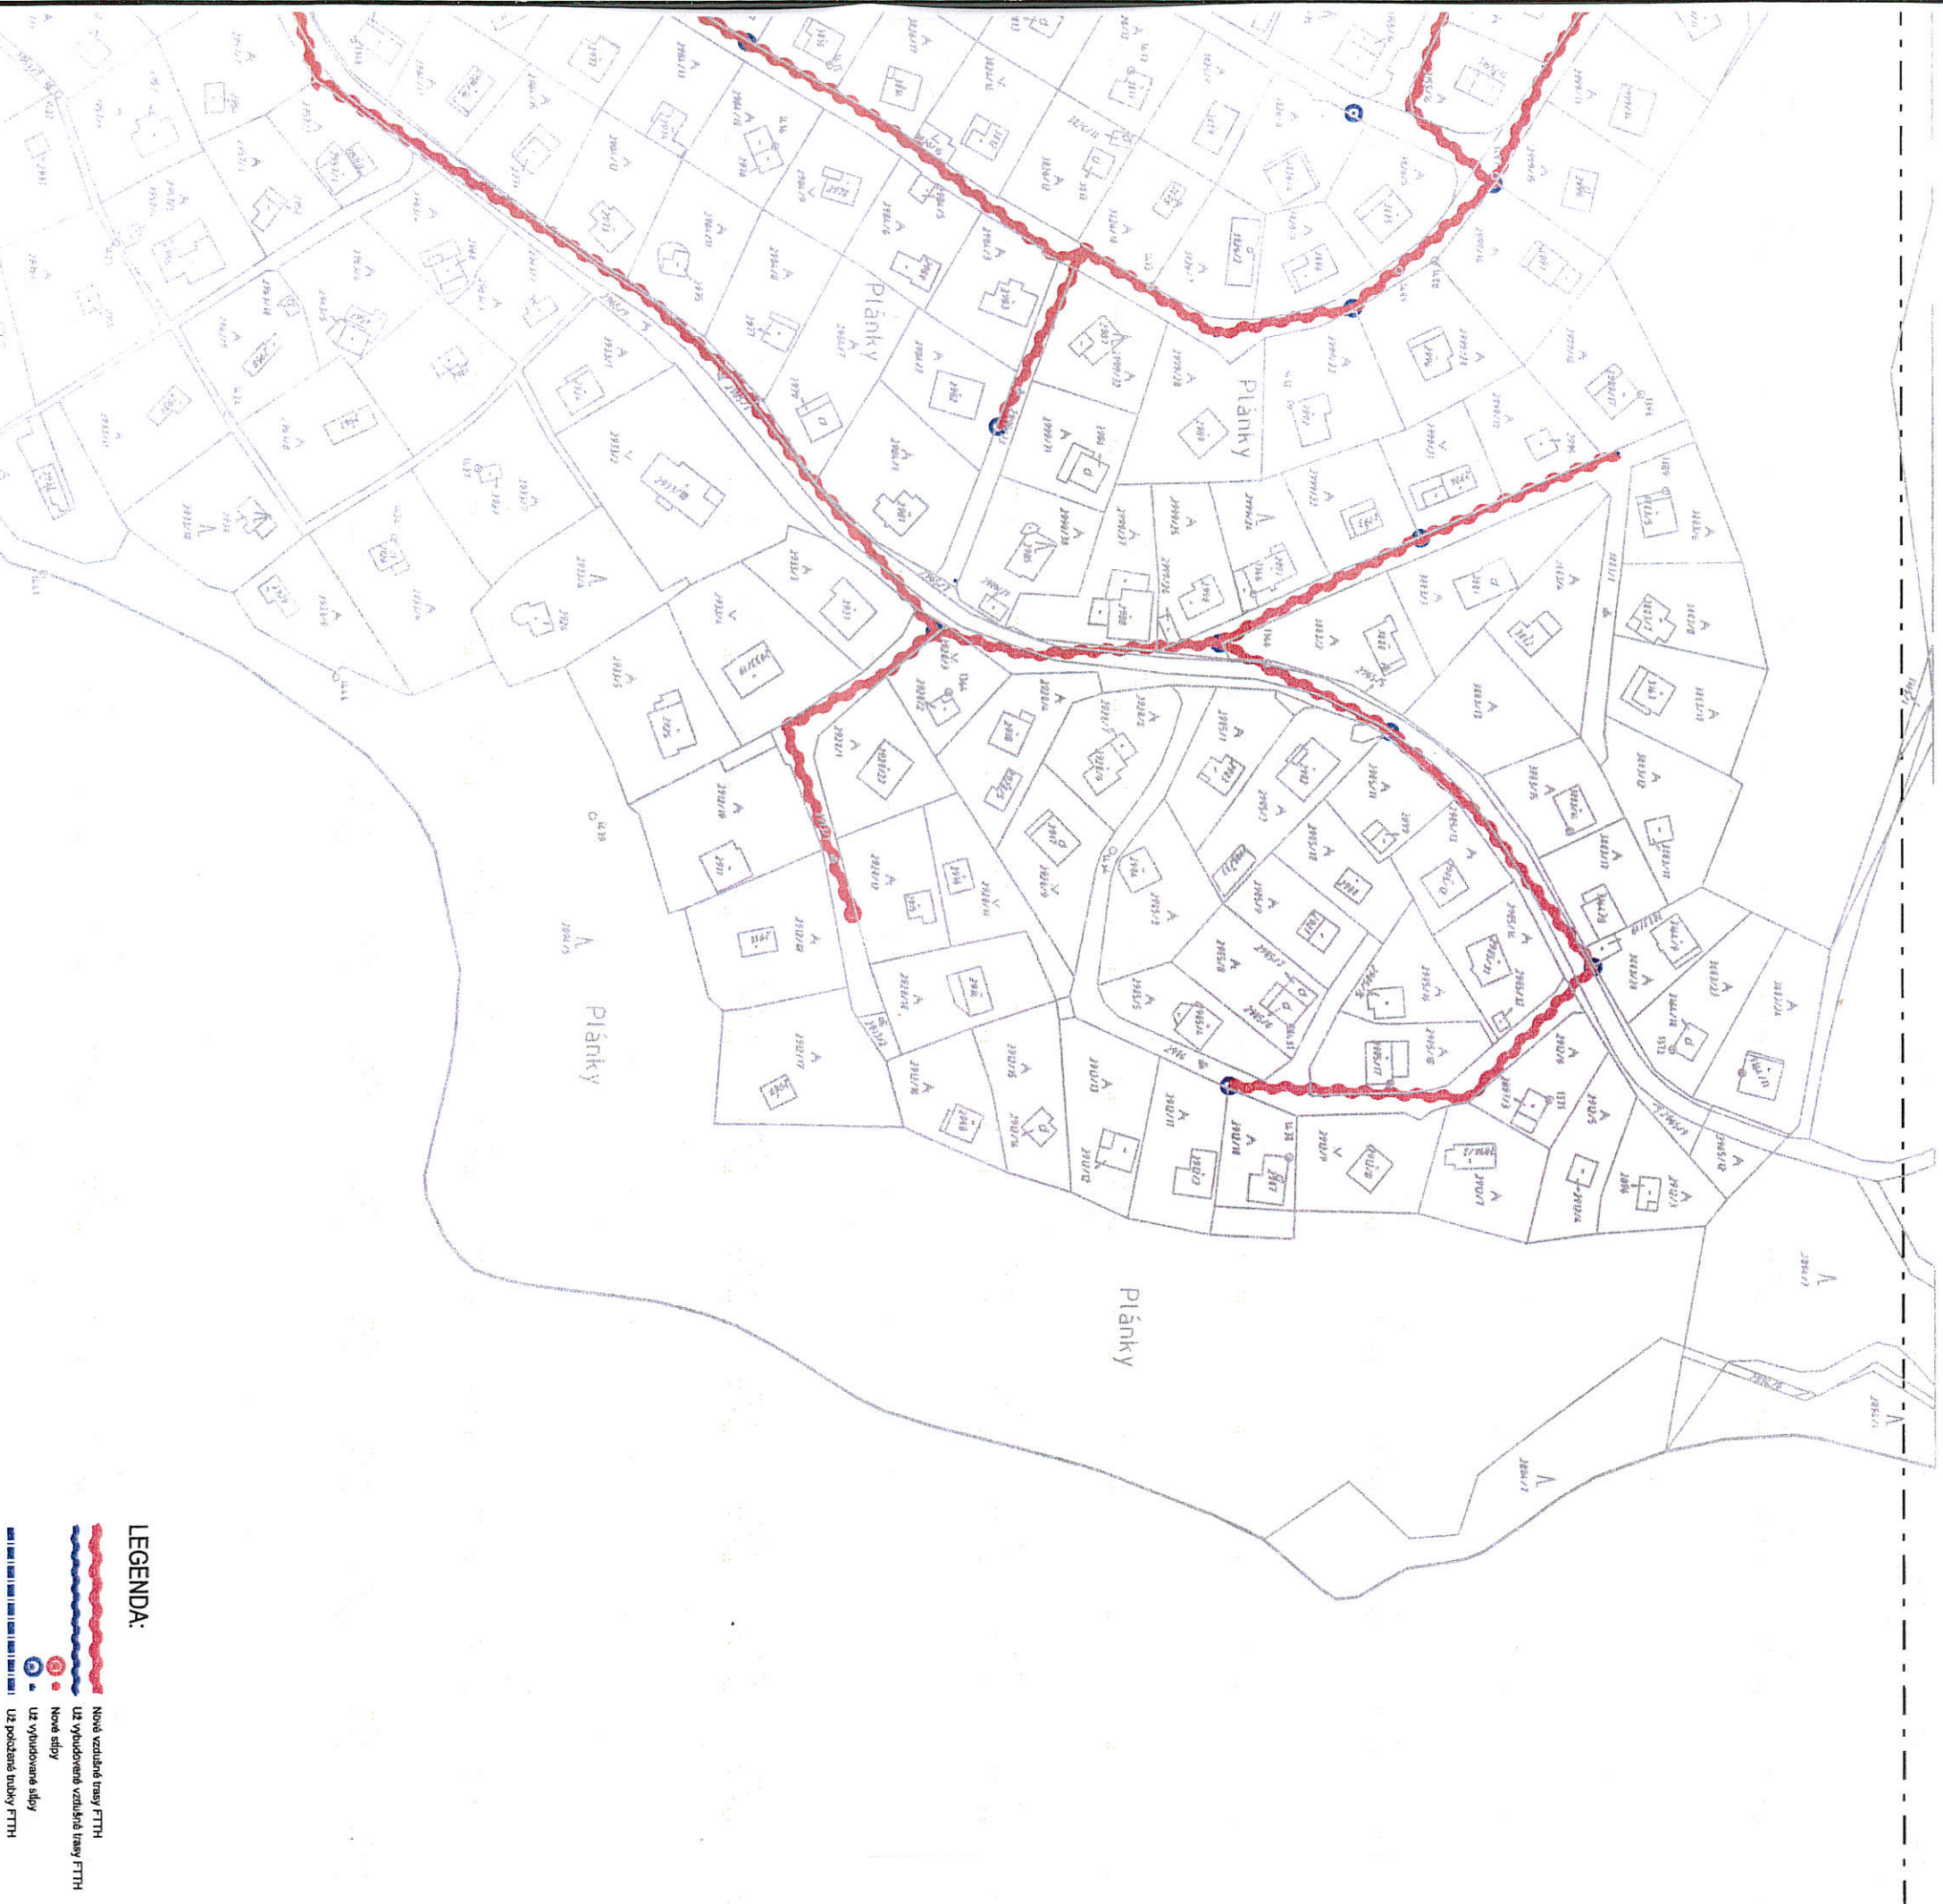

INVESTOR: SLOVAK TELEKOM O.S. BAJKALSKÁ 28 817 62 BRATISLAVA		VÝKRES: VÝKRES TRASY FTTH	
PROJEKČIA: NADAR, s.r.o. BOHUŇOVA 14 811 04 BRATISLAVA		ZOD. PROJEKTANT ING. FEKETE	VYPRACOVAN SPOLÁK
NAZOV STAVBY: IFTTH_BA_Záhorská Bystrička Plánky_2		Č. ZAKAZKY: -	STUPEŇ PD
		MIERKA: 1:2880	VÝKČ.: 1
		DÁTUM 11/2015	