



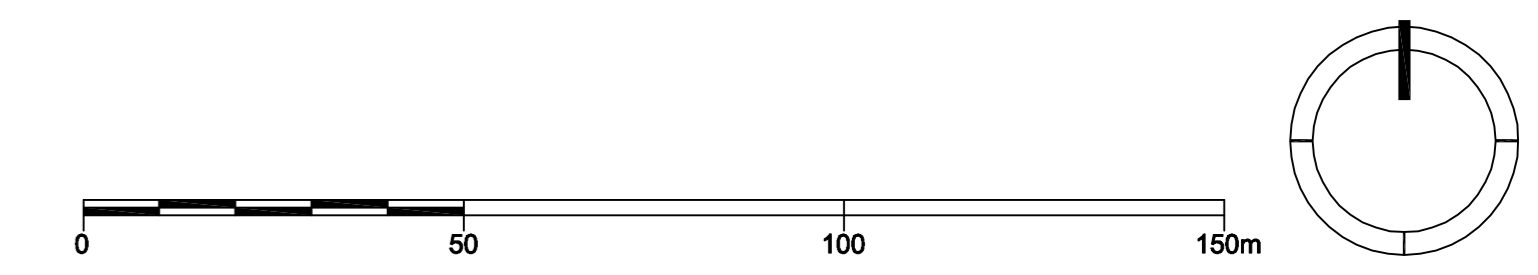

LEGENDA :

OBJEKTY :		HRANICE A OCHRANNÉ PÁSMA :	
STAV	NÁVRH	STAV	NÁVRH
	RODINNÉ DOMY		OCHRANNÉ PÁSMA VĚRNÉHOJKEHO POTOKA (v smyčle športového územia 20m od brehovej čiar)
	BYTOVÉ DOMY		OCHRANNÉ PÁSMA VODNÉHO ZDROJA
	OBČANSKÁ VYBAVENOSŤ		VYMEZENIE REŠEŠNEHO ÚZEMIA P+R
	TECHNICKÁ VYBAVENOSŤ		HRANICA INTRAVILÁNU
	BODY, ČARÁŽE, PRIESTREŠKY		HRANICA SEKTORA
	OBJEKTY ŠPORTOVEJ VYBAVENOSTI, TRIBÚNY		OZNAČENIE SEKTORA
	ASANOVANÉ OBJEKTY		
ŠPORT :			
	PLOCHY ŠPORTOVÝCH IHRISK		
DOPRAVA :			
	KOMUNIKÁČE TYPU C1		ODPORUČANÁ HRANICA POZEMKU
	KOMUNIKÁČE TYPU C3		KATASTRÁLNA MAPA
	KOMUNIKÁČE TYPU D		VŠKOPIS
	CHODNÍKY		BIKORIDOR
	CHODNÍKY CHODNÍKY		
	PARKOVISKÁ		
	SPĚVNÉ PLOCHY		
	EXISTUJÚCE KOMUNIKÁČE		
	ZASTÁVKOVÉ MHD		
ZELEŇ :			
	HRANICA VEREJNEJ ZELENĚ		
	HRANICA INTERAKTÍVNEJ ZELENĚ		
	BREHOVÁ VEGETÁCIA		
	ZELEŇ VEREJNÁ		
	ZELEŇ VYHRADENÁ - AREÁLY		
	ZELEŇ VYHRADENÁ - OBYTNÁ		
	ZELEŇ VYHRADENÁ - OBYTNÁ - PREDZÁHRADKY		
	VYSOKÁ ZELEŇ		
	NÍZKA ZELEŇ		
	VODNÉ TOKY A PLOCHY		
	HRANICA VYHRADENEJ ZELENĚ		

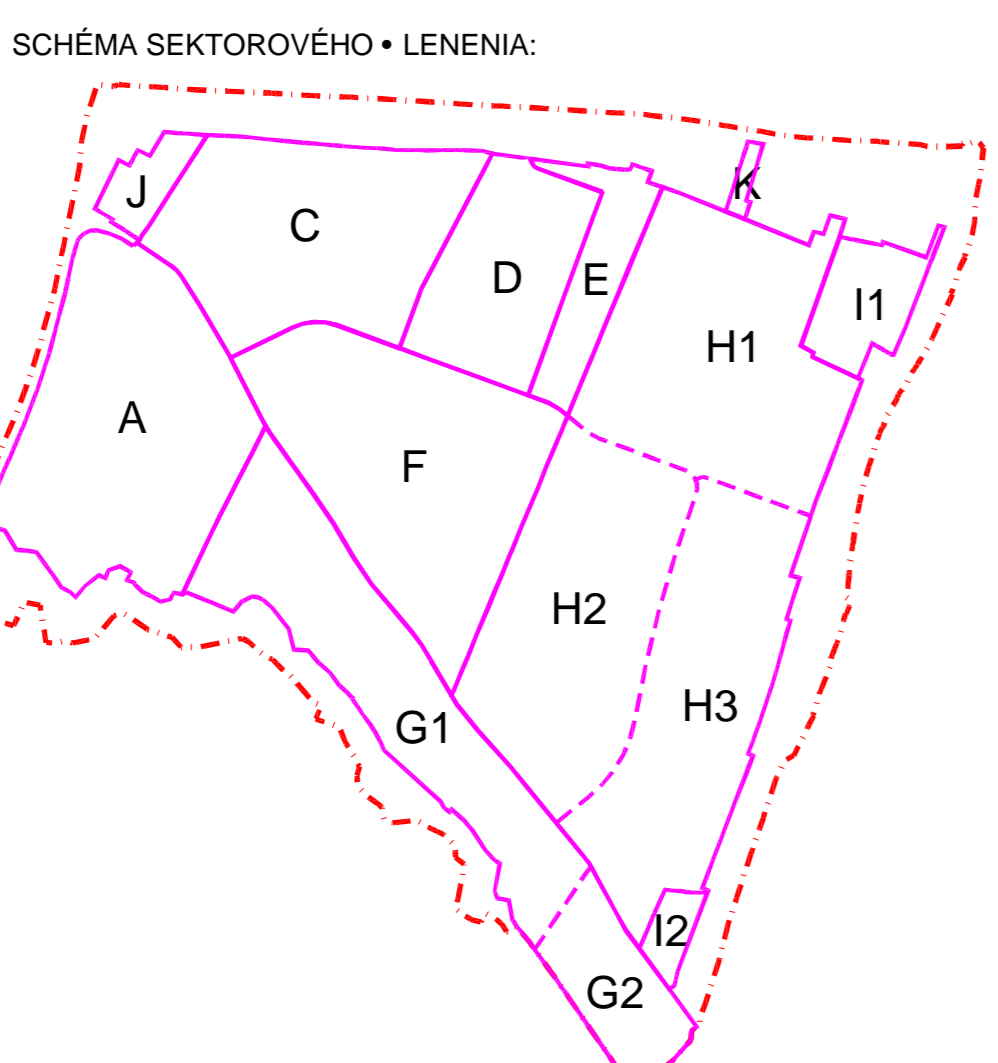

SCHVÁLENIE :

ÚZEMNÝ PLÁN ZÓNY - ÚPRAVA V ZMYSLE PREROKOVANIA ZÁHORSKÁ BYSTRICA - KRČË

OBSTARÁVATEL: MESTSKÁ ČASŤ BRATISLAVA - ZÁHORSKÁ BYSTRICA
 PRERÁBATEL: EHD ZÁHORSKÁ BYSTRICA, s.r.o.
 ZHOTOVITEĽ: ALIP MEDIA, s.r.o.
 AUTOR: ING. ARCH. J. FLURDÍK PHD., PROF. ING. ARCH. P. GAL PHD., DOC. ING. ARCH. I. VITKOVÁ PHD.
 URBANISTICKÉHO NÁVRHU:

SPRACOVATEĽIA ČASŤI ÚPNI :
 DOPRAVA, PRERÁBATEĽ: CESTIPROJEKT, spol. s r.o., ING. JÁN MORAVÍK, CSc.
 TECHNICKÁ VYBAVENOSŤ: ARCH. PLOŠA s.r.o., ING. ŠTEFAN VESELA
 URBANISTICKÁ KONCEPT: FA STU BRATISLAVA, DOC. ING. ARCH. ELBICA VITKOVÁ, PHD.
 ŽIVOTNÉ PROSTREDIE: FA STU BRATISLAVA, PHD. ING. ROBERT ČADKOVA, PHD.
 OBYTNÁ KONCEPT: FA STU BRATISLAVA, ING. ARCH. JUBILA FURDÍK, PHD.

SPRACOVATEĽIA : BC JÁN BVOŤTA, ING. ARCH. JUDITA AUGUSTINOVÁ, ING. ARCH. LENKA MIKŠOVÁ, ING. ARCH. JUDITA AUGUSTINOVÁ, ING. ARCH. VOJTECH MARIŠ, ING. ARCH. JUDITA AUGUSTINOVÁ, ING. ARCH. VOJTECH MARIŠ, ING. ARCH. JUDITA AUGUSTINOVÁ

VÚC: BRATISLAVA OKRES: BRATISLAVA IV
 ZASTAVANÉ ÚZEMIE: ZÁHORSKÁ BYSTRICA
 FORMÁT: 18 A4
 ŠKALA: 1:1000
 DÁTUM SPRACOVANIA: AUGUST 2006

NÁZOV VÝKRESU: KOMPLEXNÝ URBANISTICKÝ NÁVRH
 MIERKA: 1:1000
 ČÍS VÝKRESU: 2a