
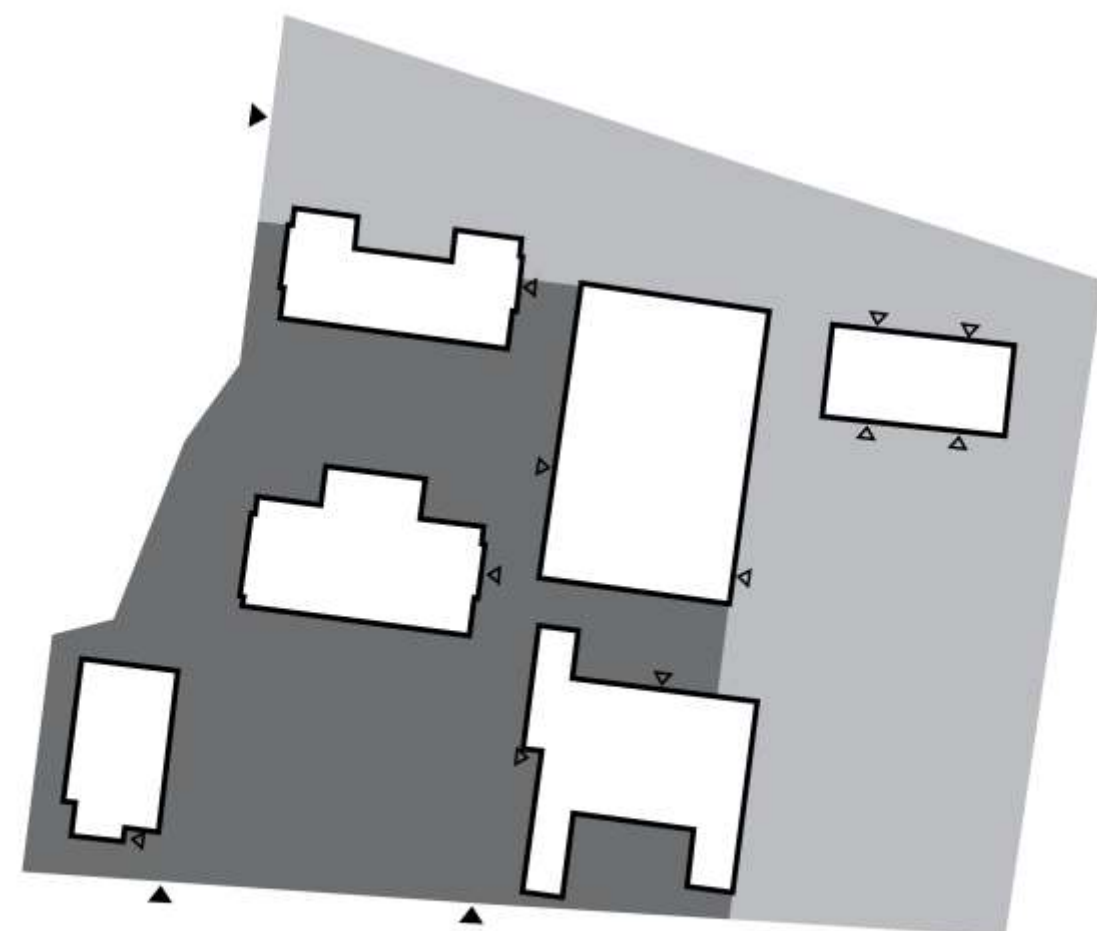
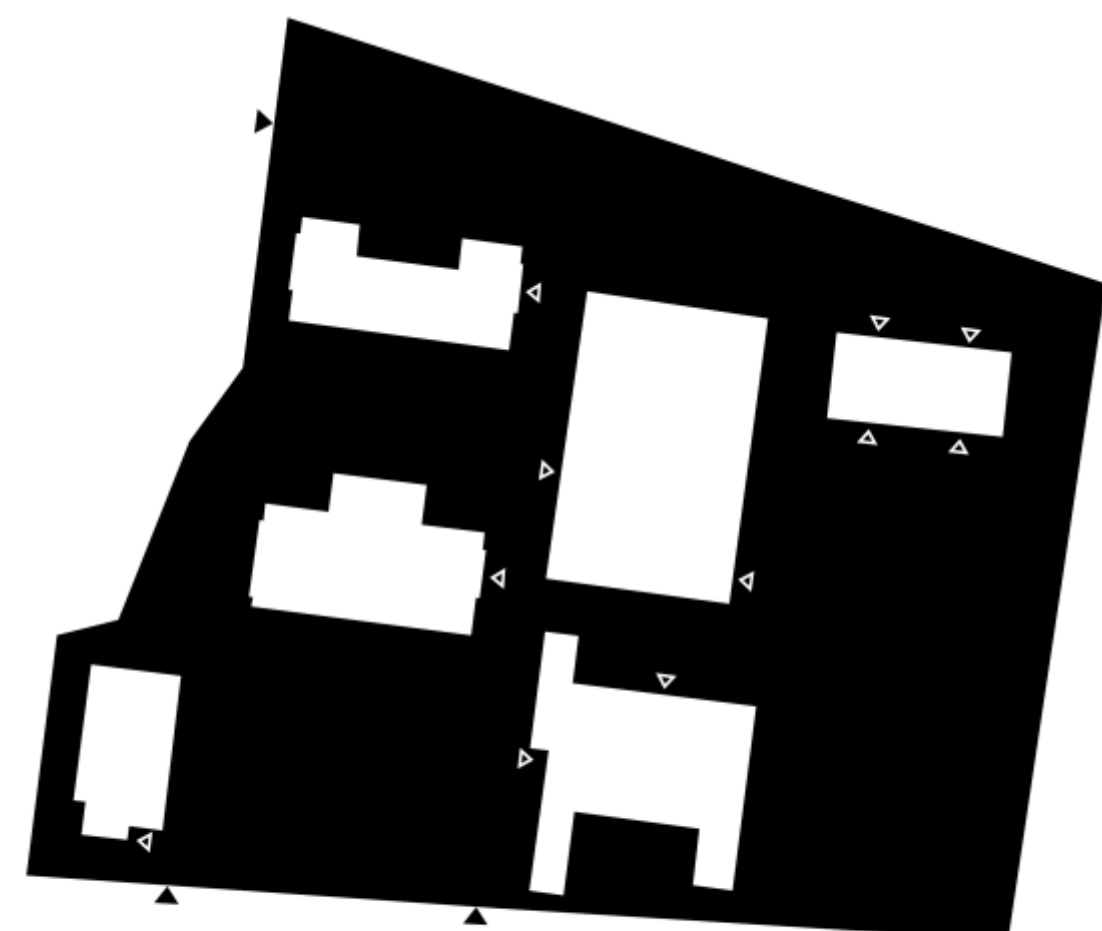
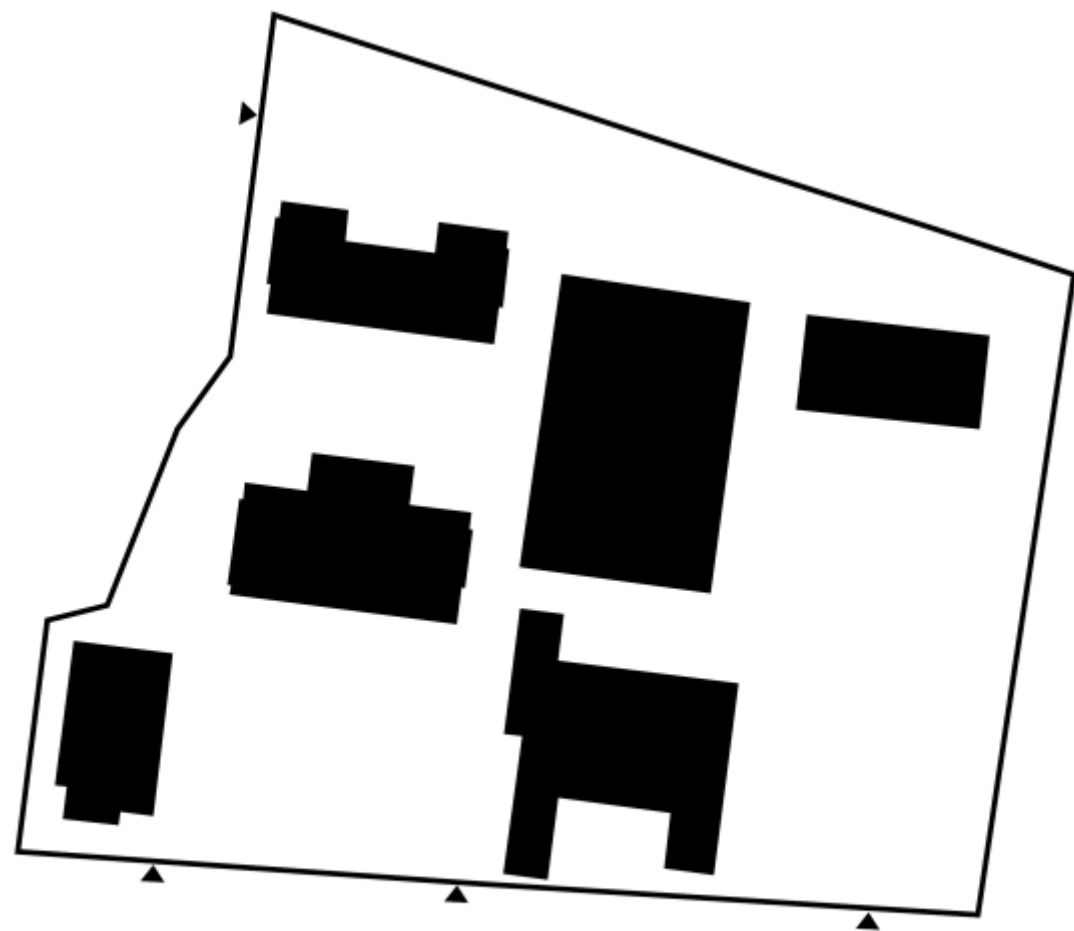
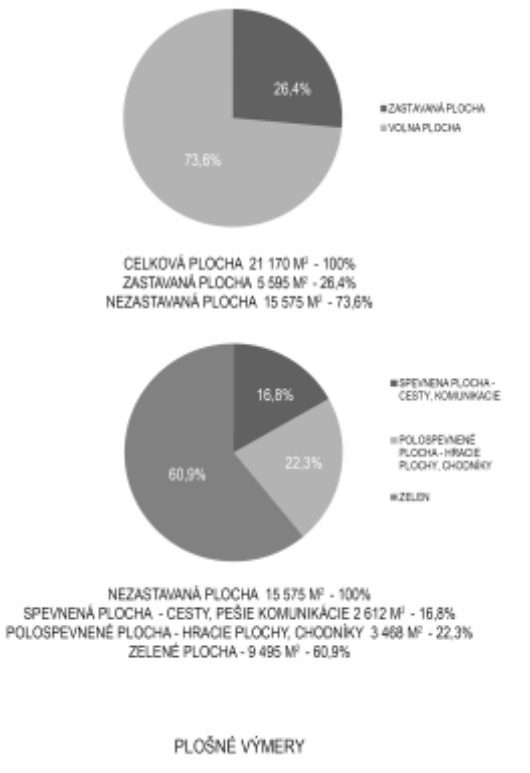


REVITALIZÁCIA ŠKOLSKÉHO AREÁLU_ZÁHORSKÁ BYSTRICA

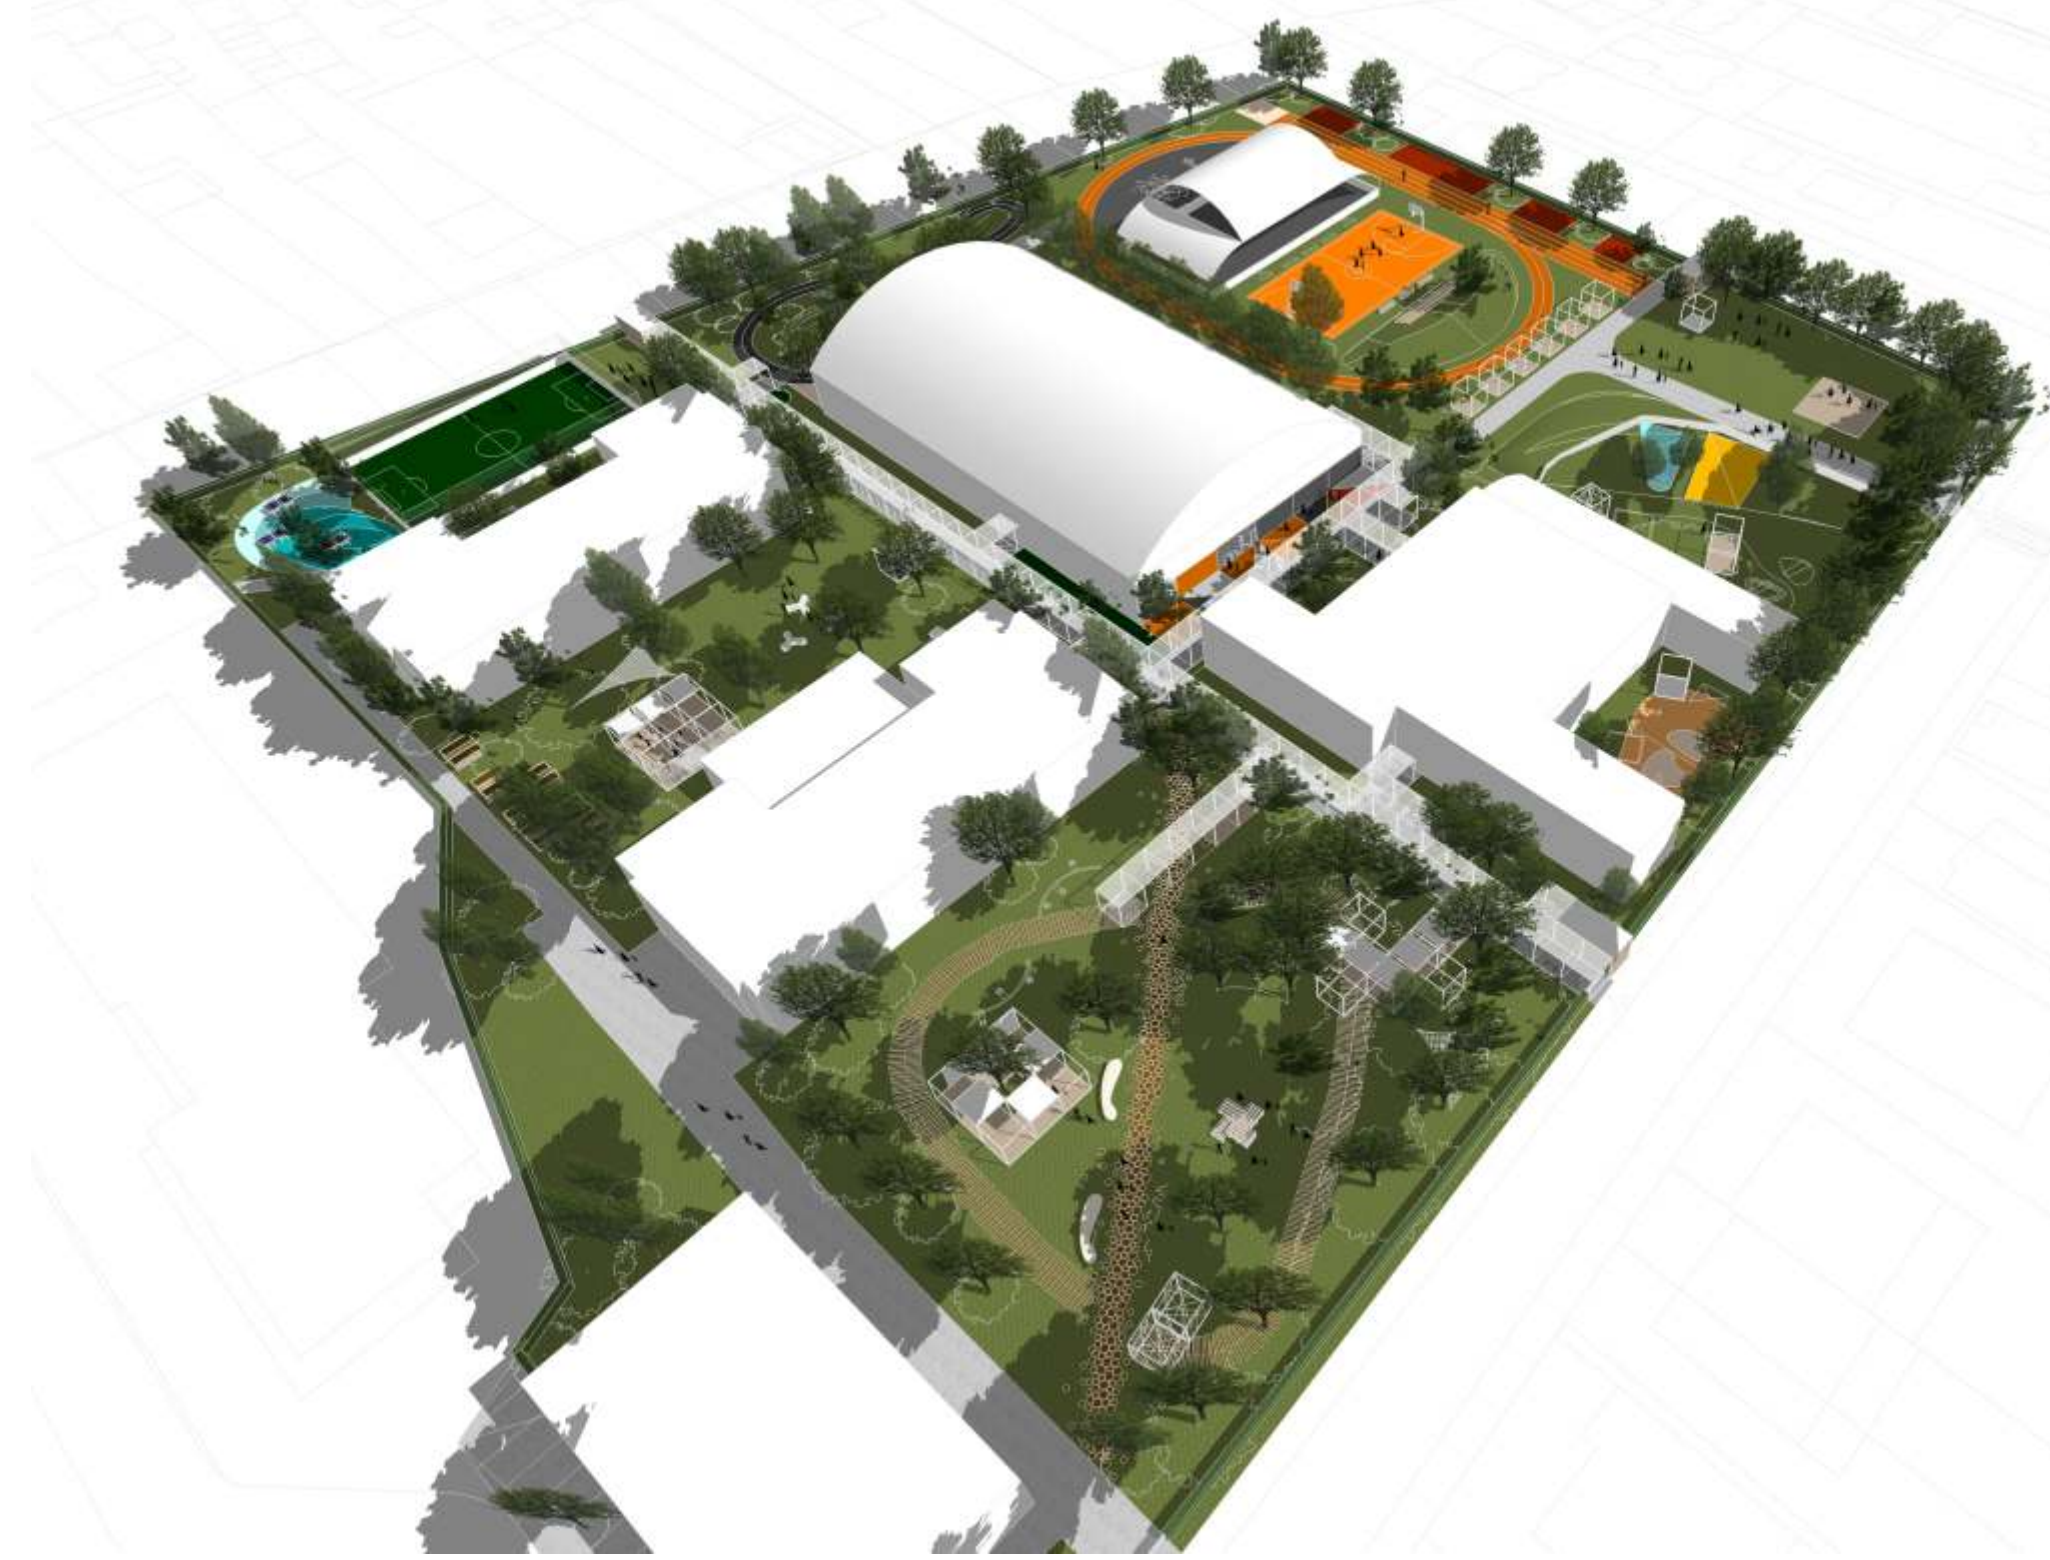

CELKOVÁ PLOCHA 21 170 M²
ZASTAVANÁ PLOCHA 5 595 M² - 26,4%
SCHWARZPLAN - ZASTAVANOSŤ
RIEŠENÉ ÚZEMIE

CELKOVÁ PLOCHA 21 170 M²
NEZASTAVANÁ PLOCHA 15 575 M² - 73,6%
SCHWARZPLAN - NEZASTAVANÉ PLOCHY
RIEŠENÉ ÚZEMIE

PREVÁDZKOVÝ RÉŽIM

CHARAKTERY

KONCEPT



ZÓNA C
LAHKÁ AKTIVITA



ZÓNA B
TICHÉ 'PÁTIÓ'



ZÓNA A
PARK



ZÓNA C
DOPRAVNÉ IHRISKO





ZÓNA E
MULTIFUNKČNÁ PERGOLA




ZÓNA D
MULTIFUNKČNÉ IHRISKÁ, PODUJATIA


SITUÁCIA

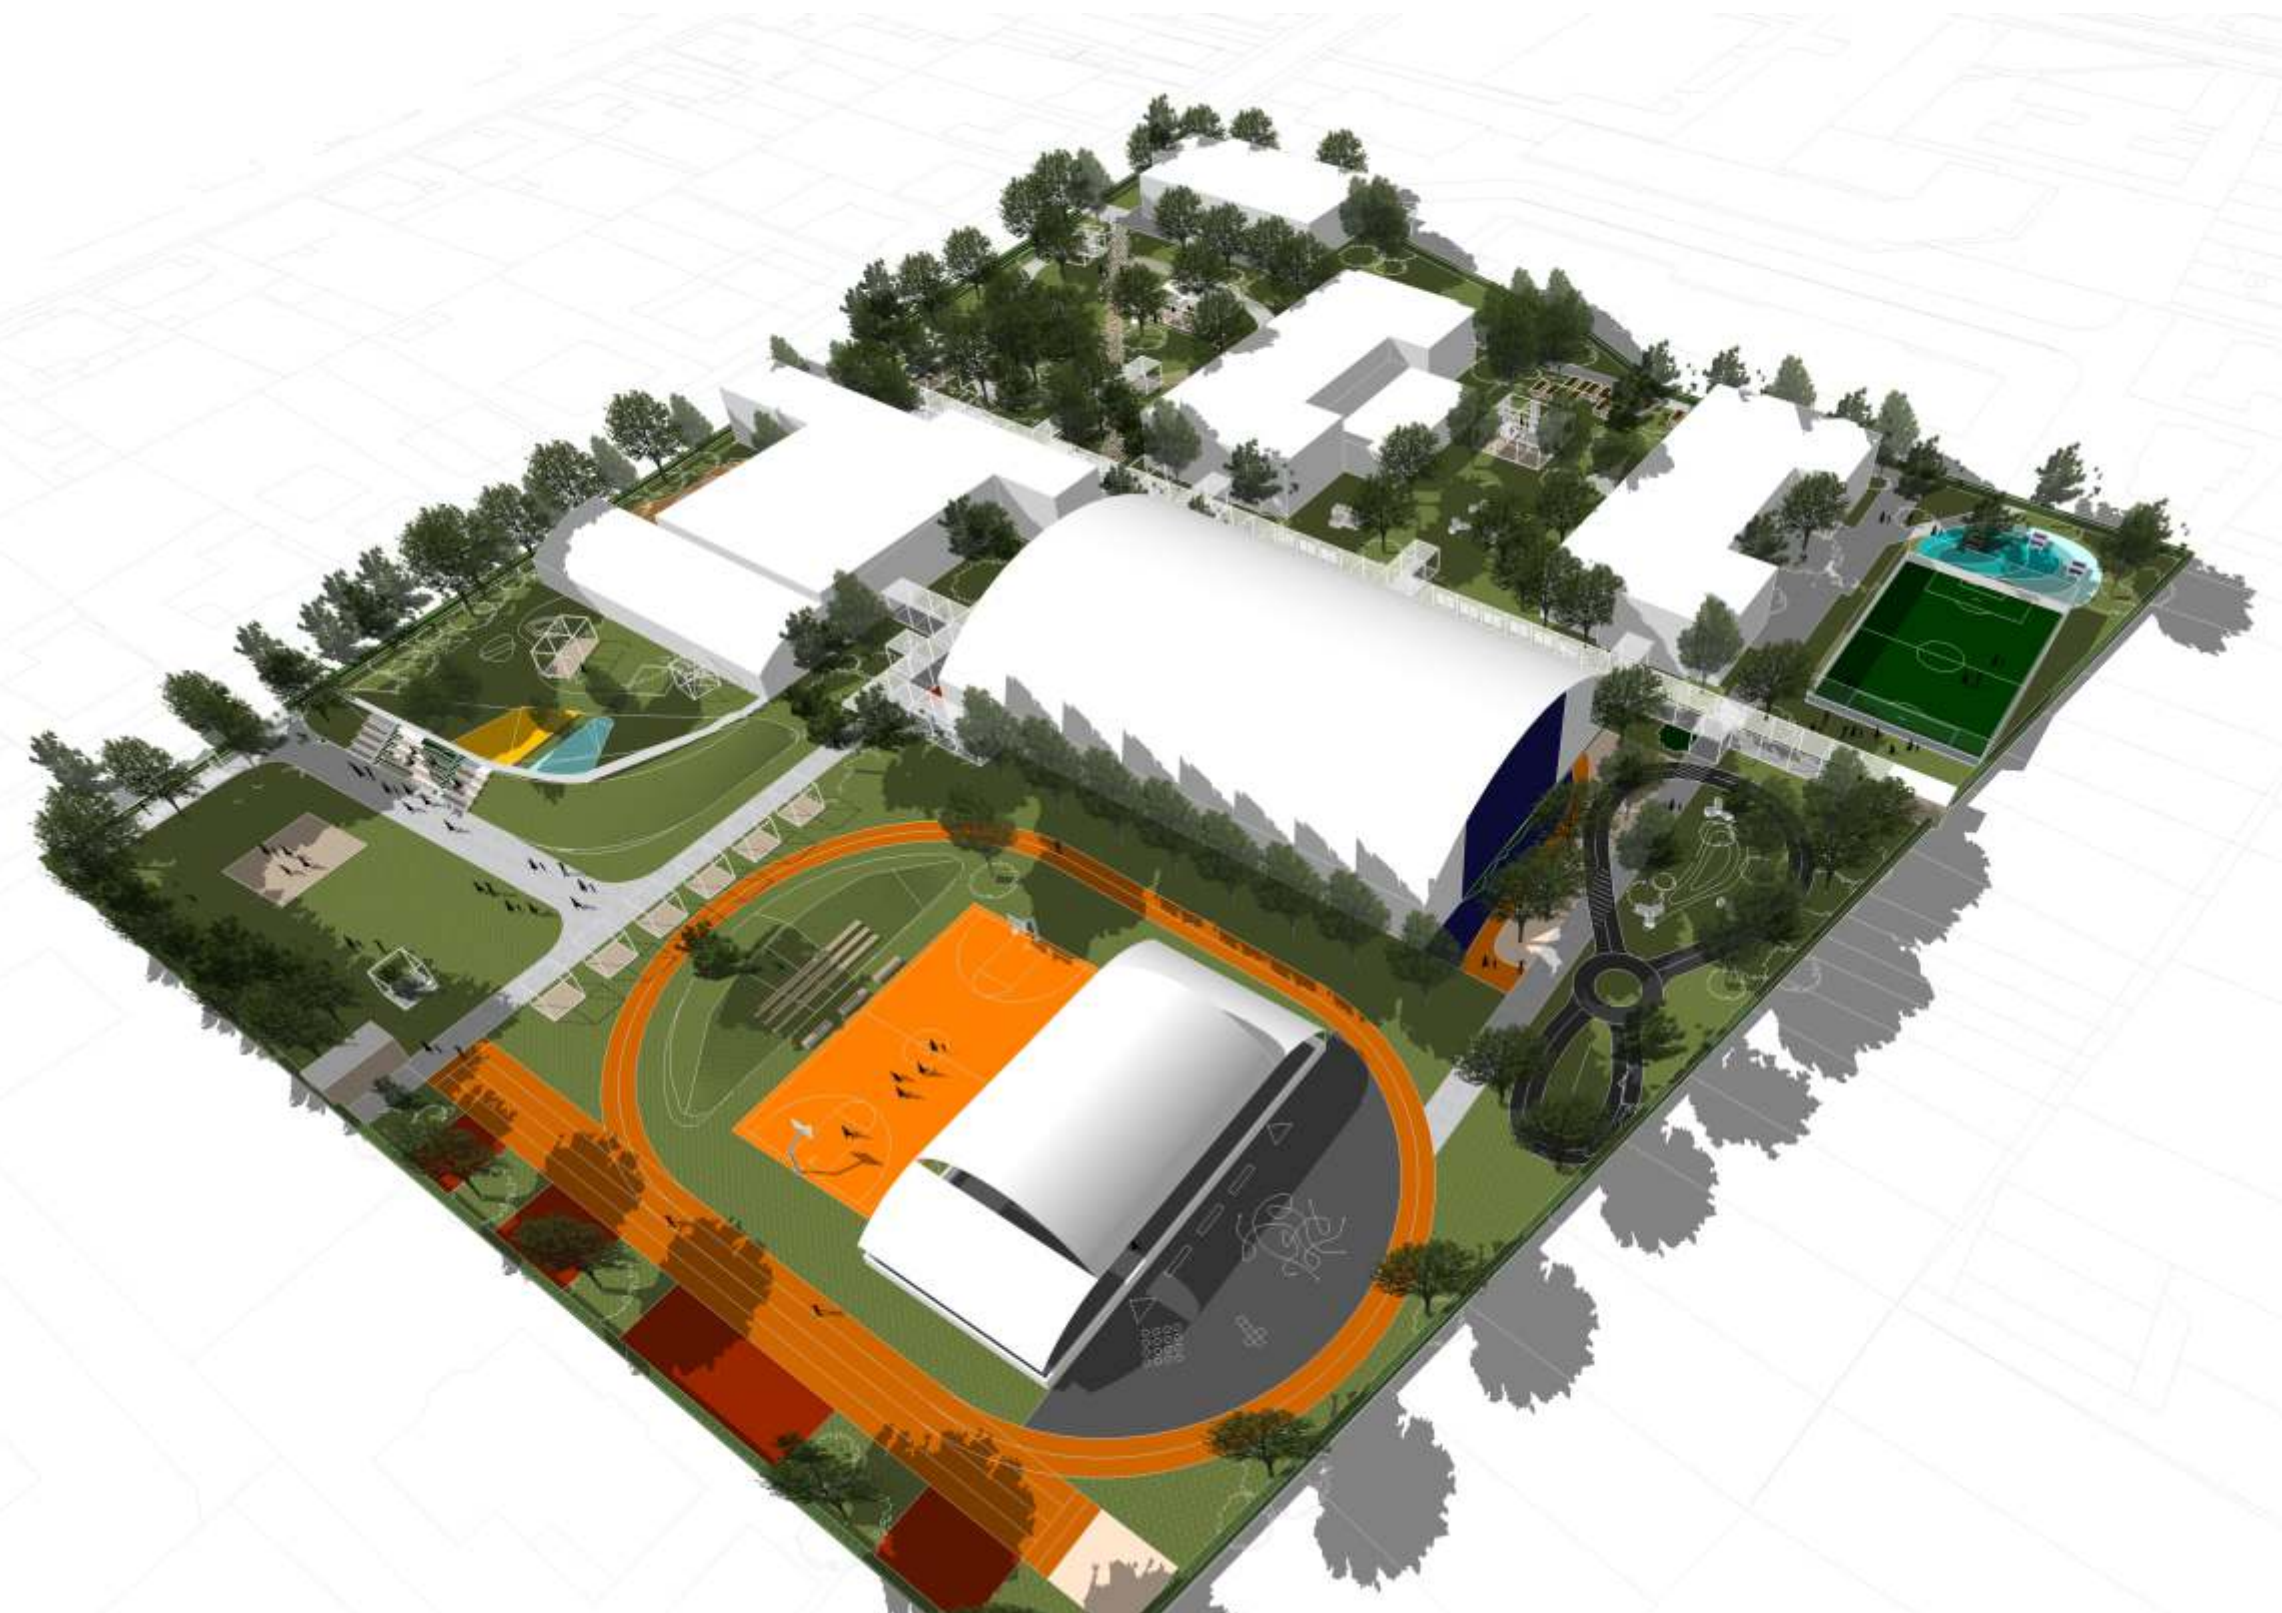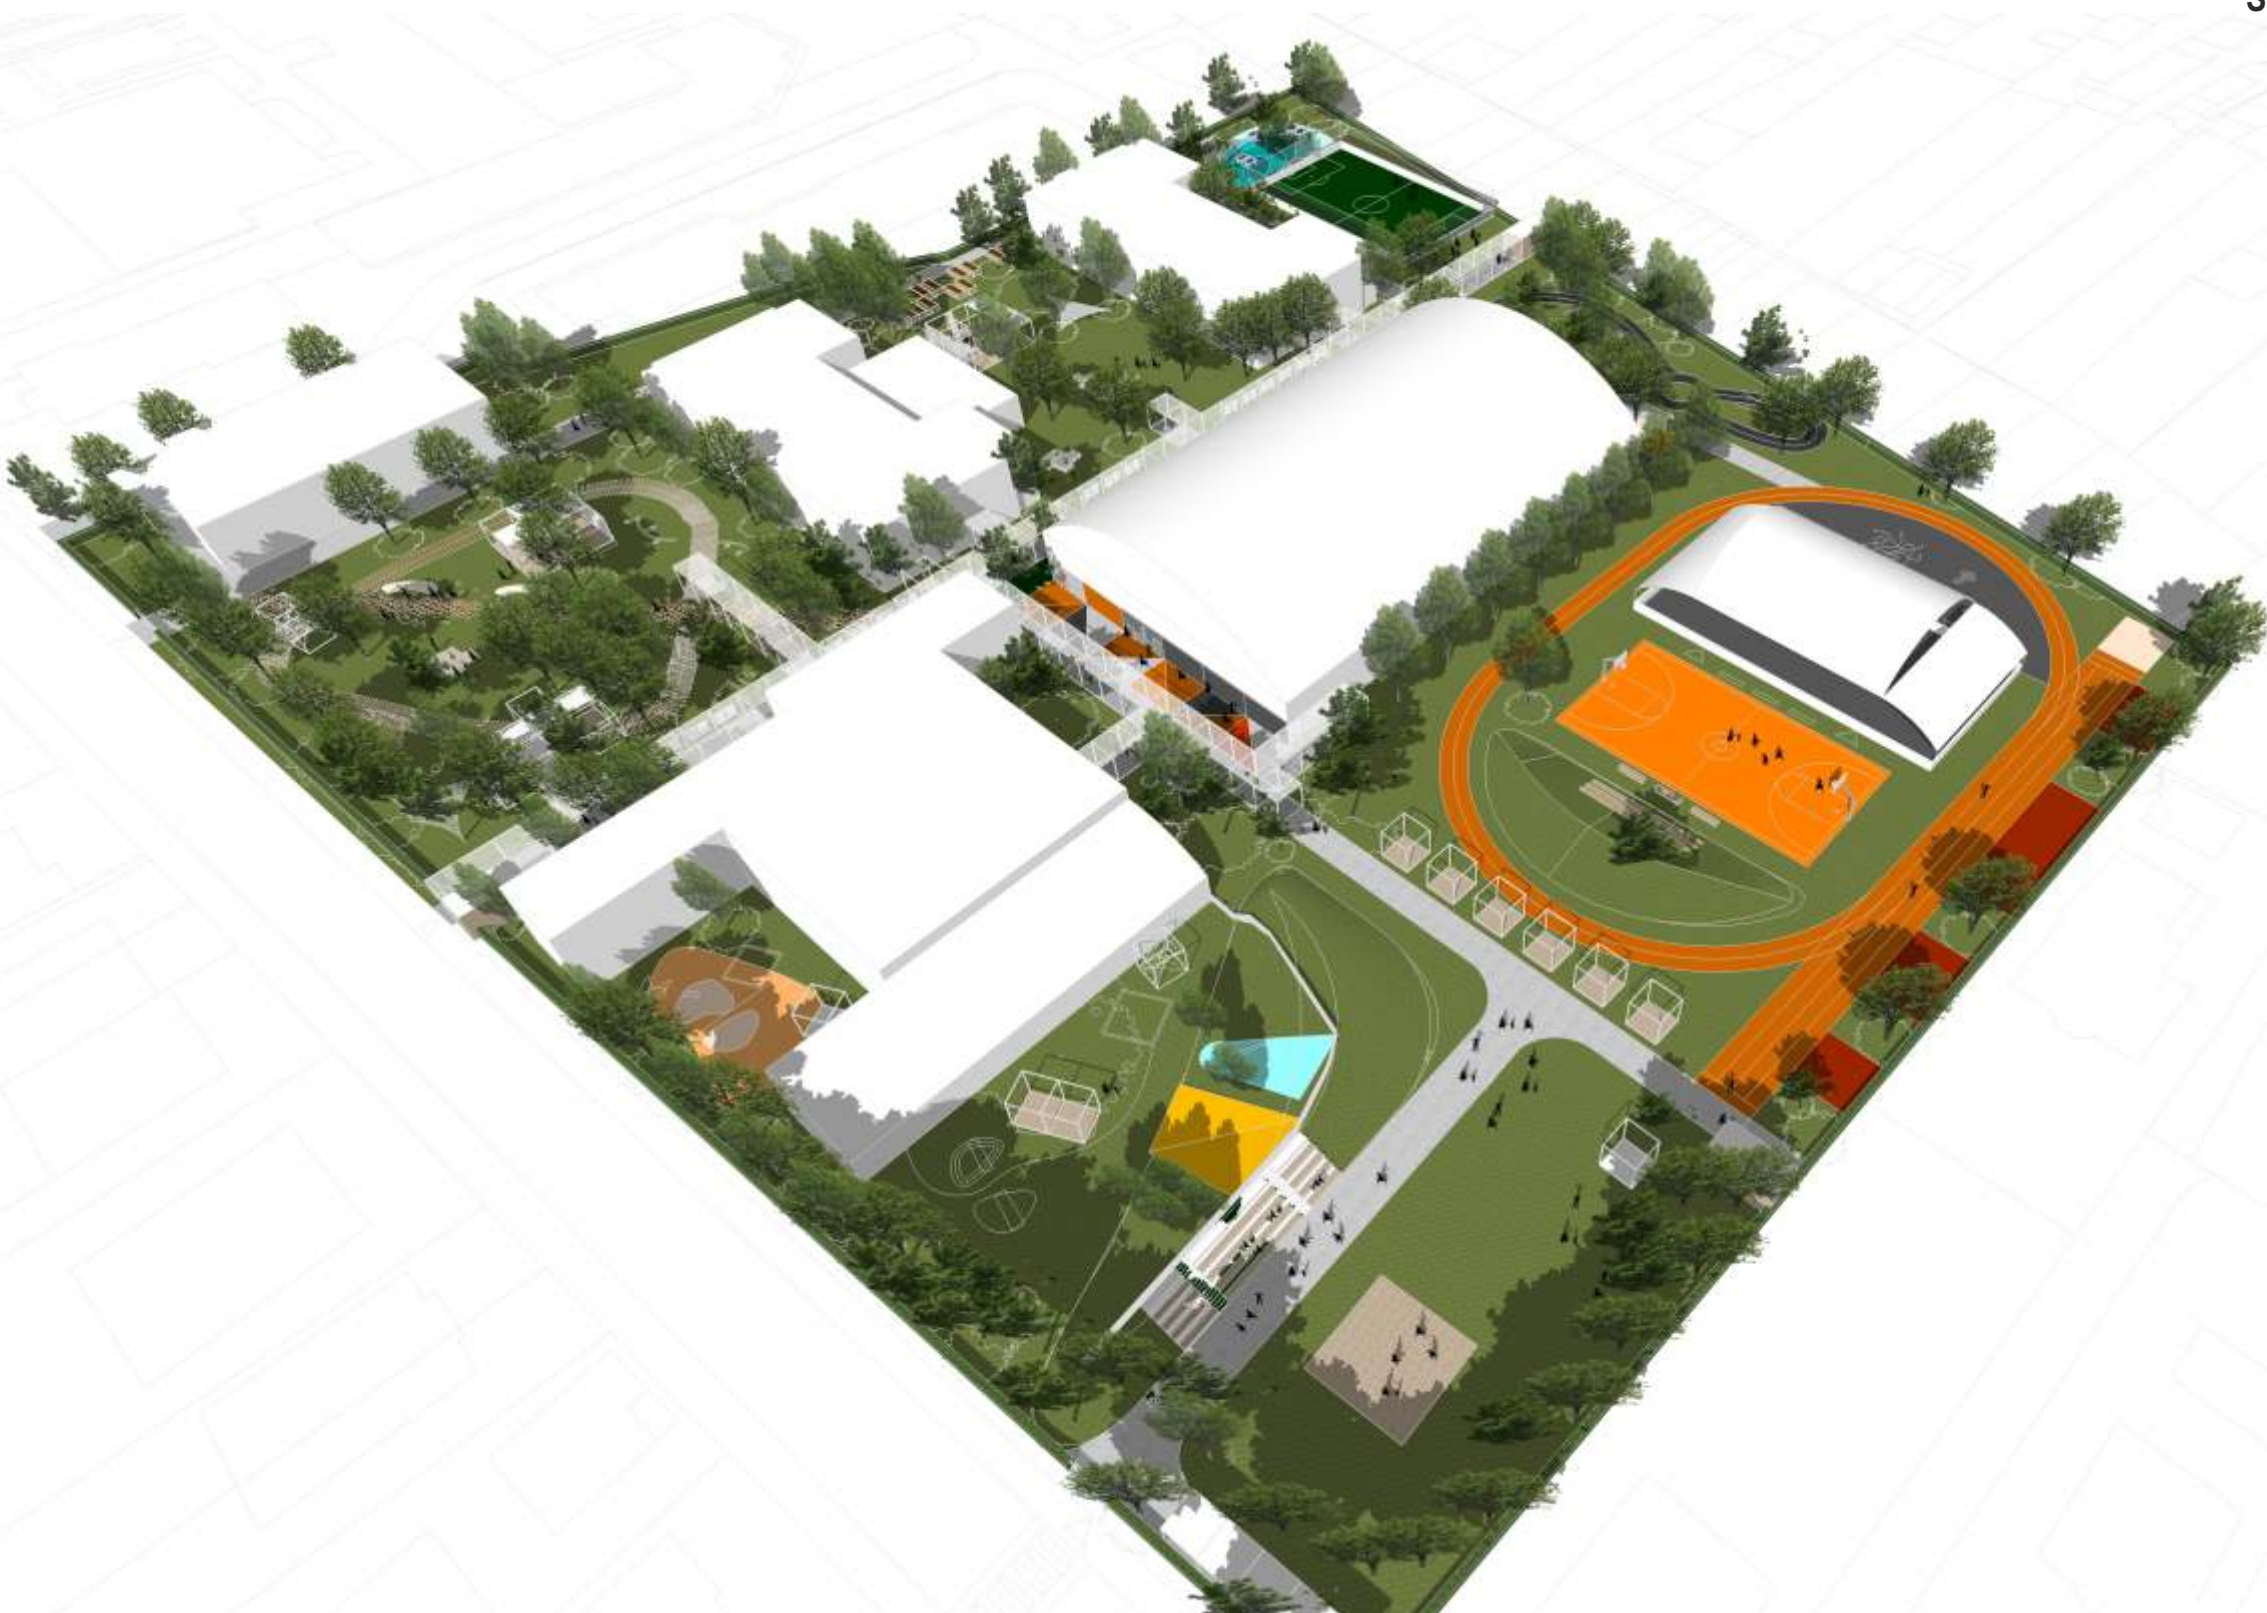



REVITALIZÁCIA ŠKOLSKÉHO AREÁLU_ZÁHORSKÁ BYSTRICA

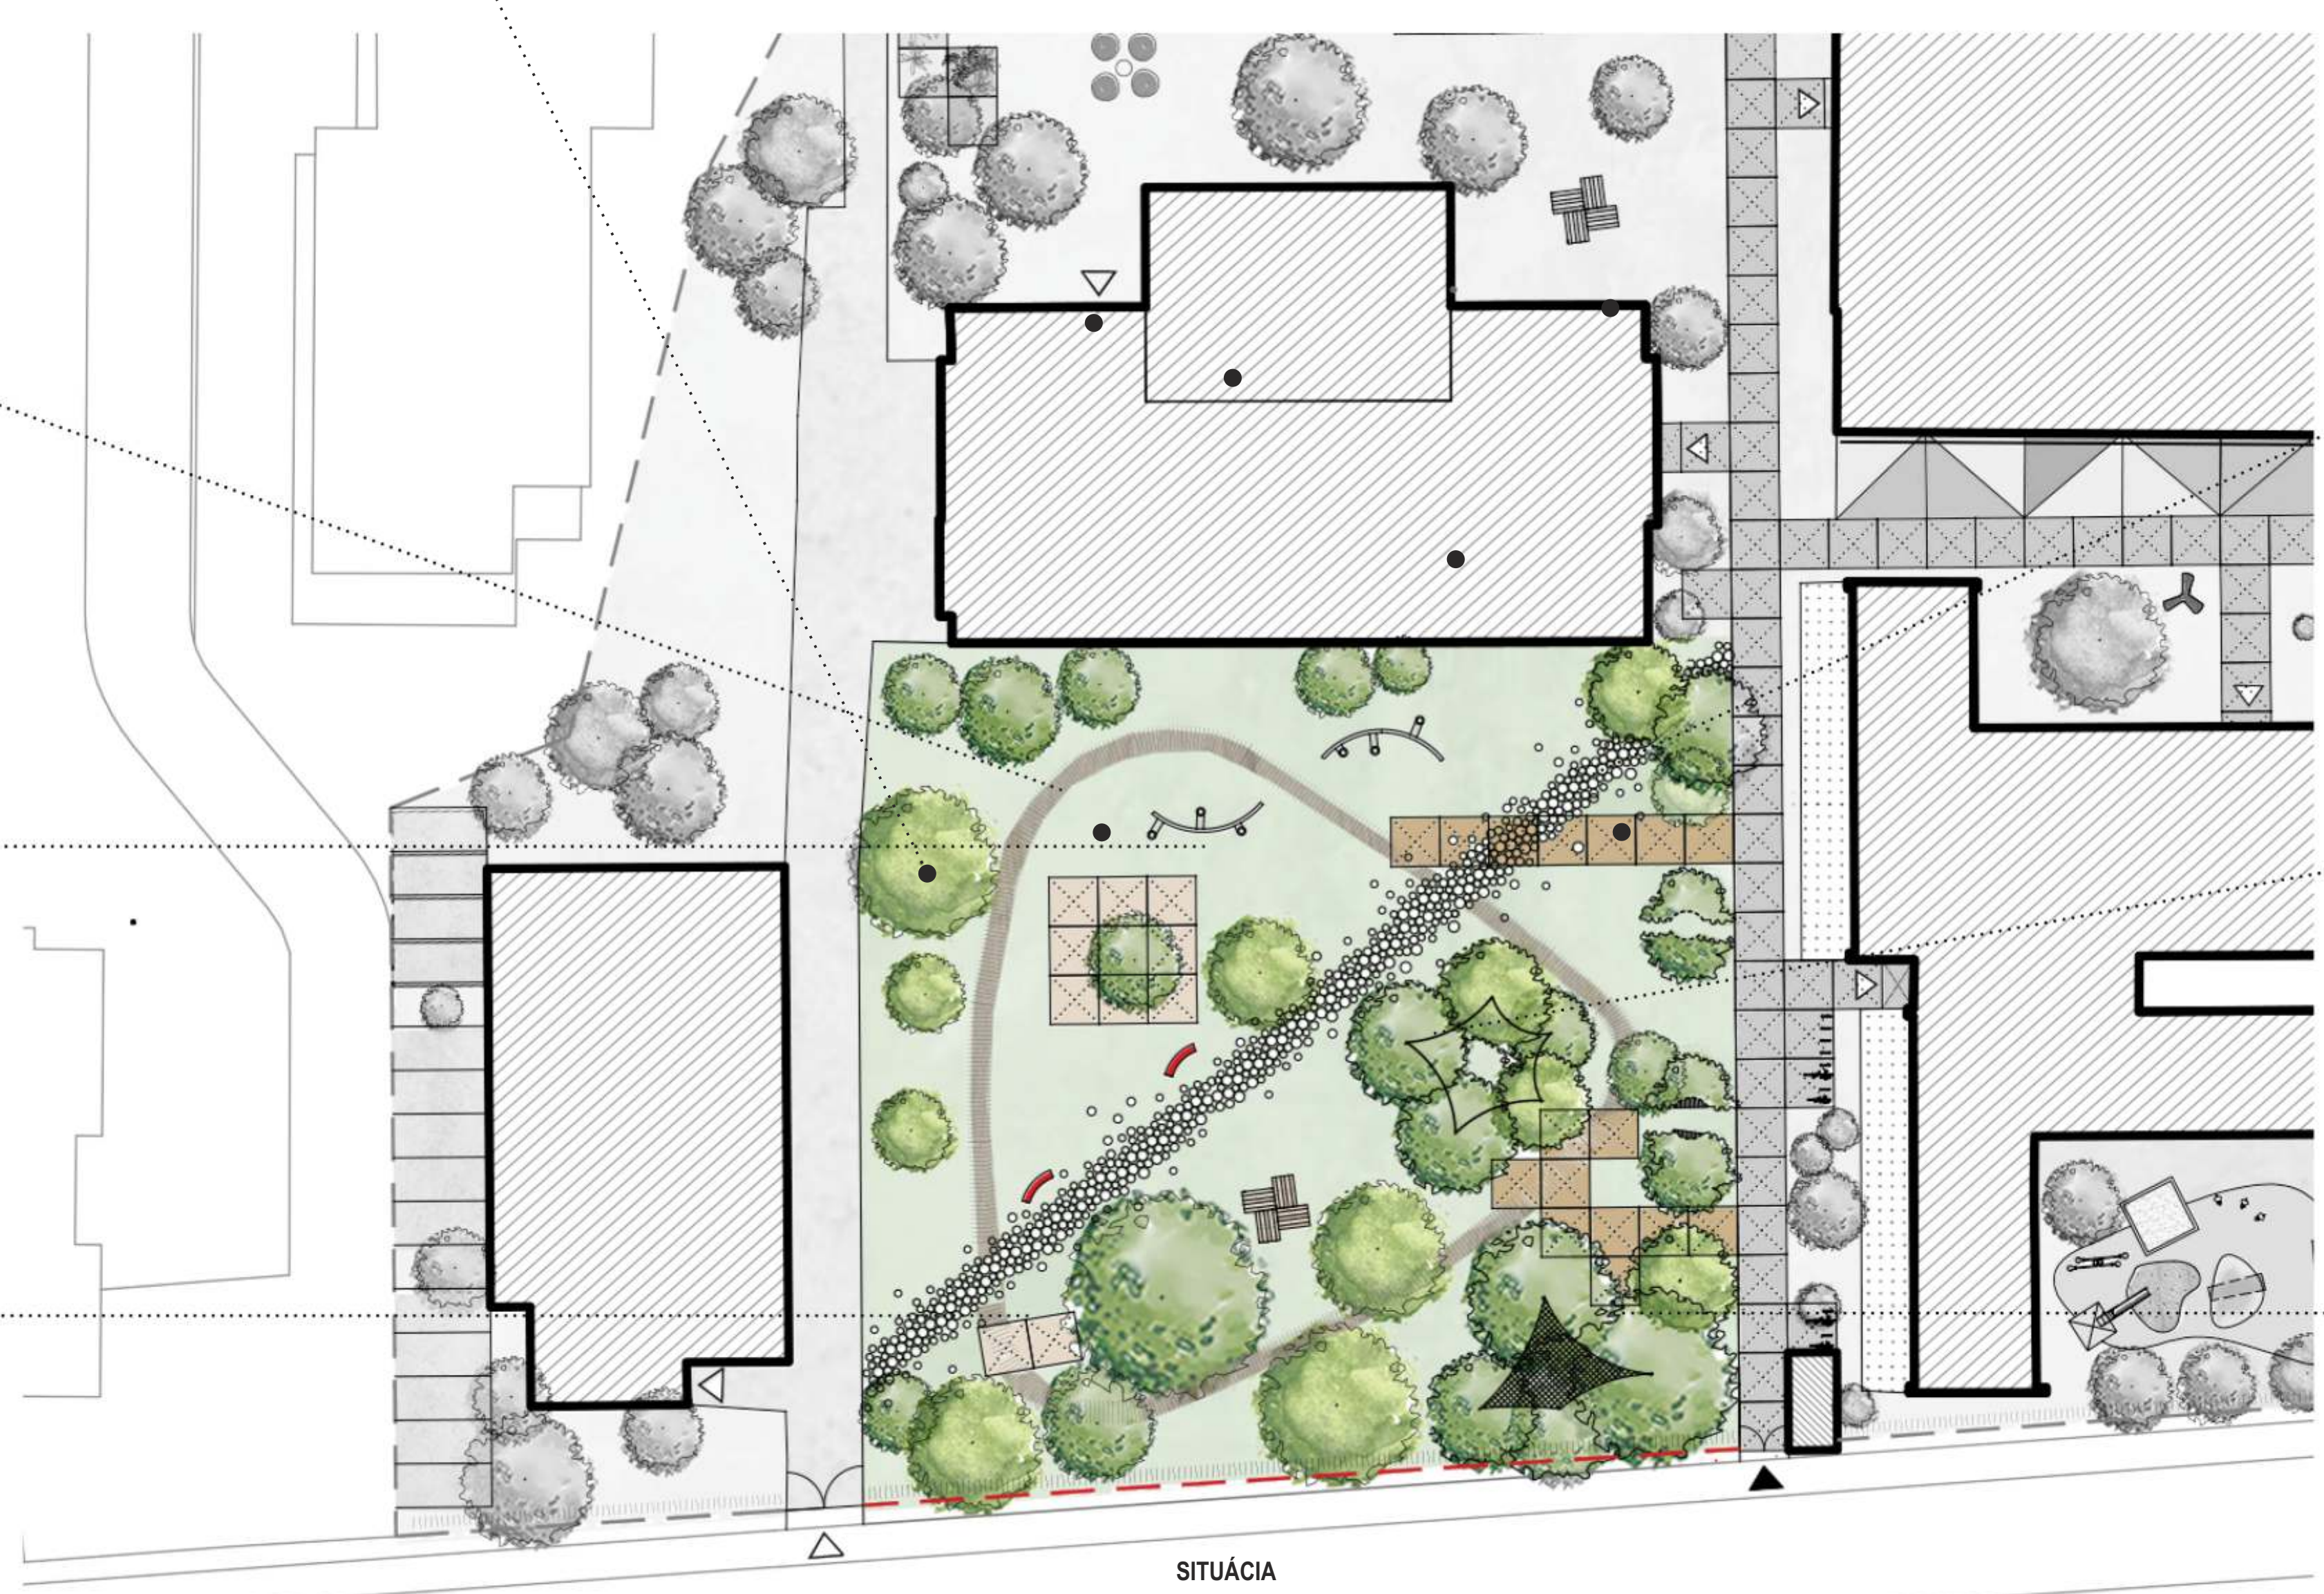



REVITALIZÁCIA ŠKOLSKÉHO AREÁLU_ZÁHORSKÁ BYSTRICA

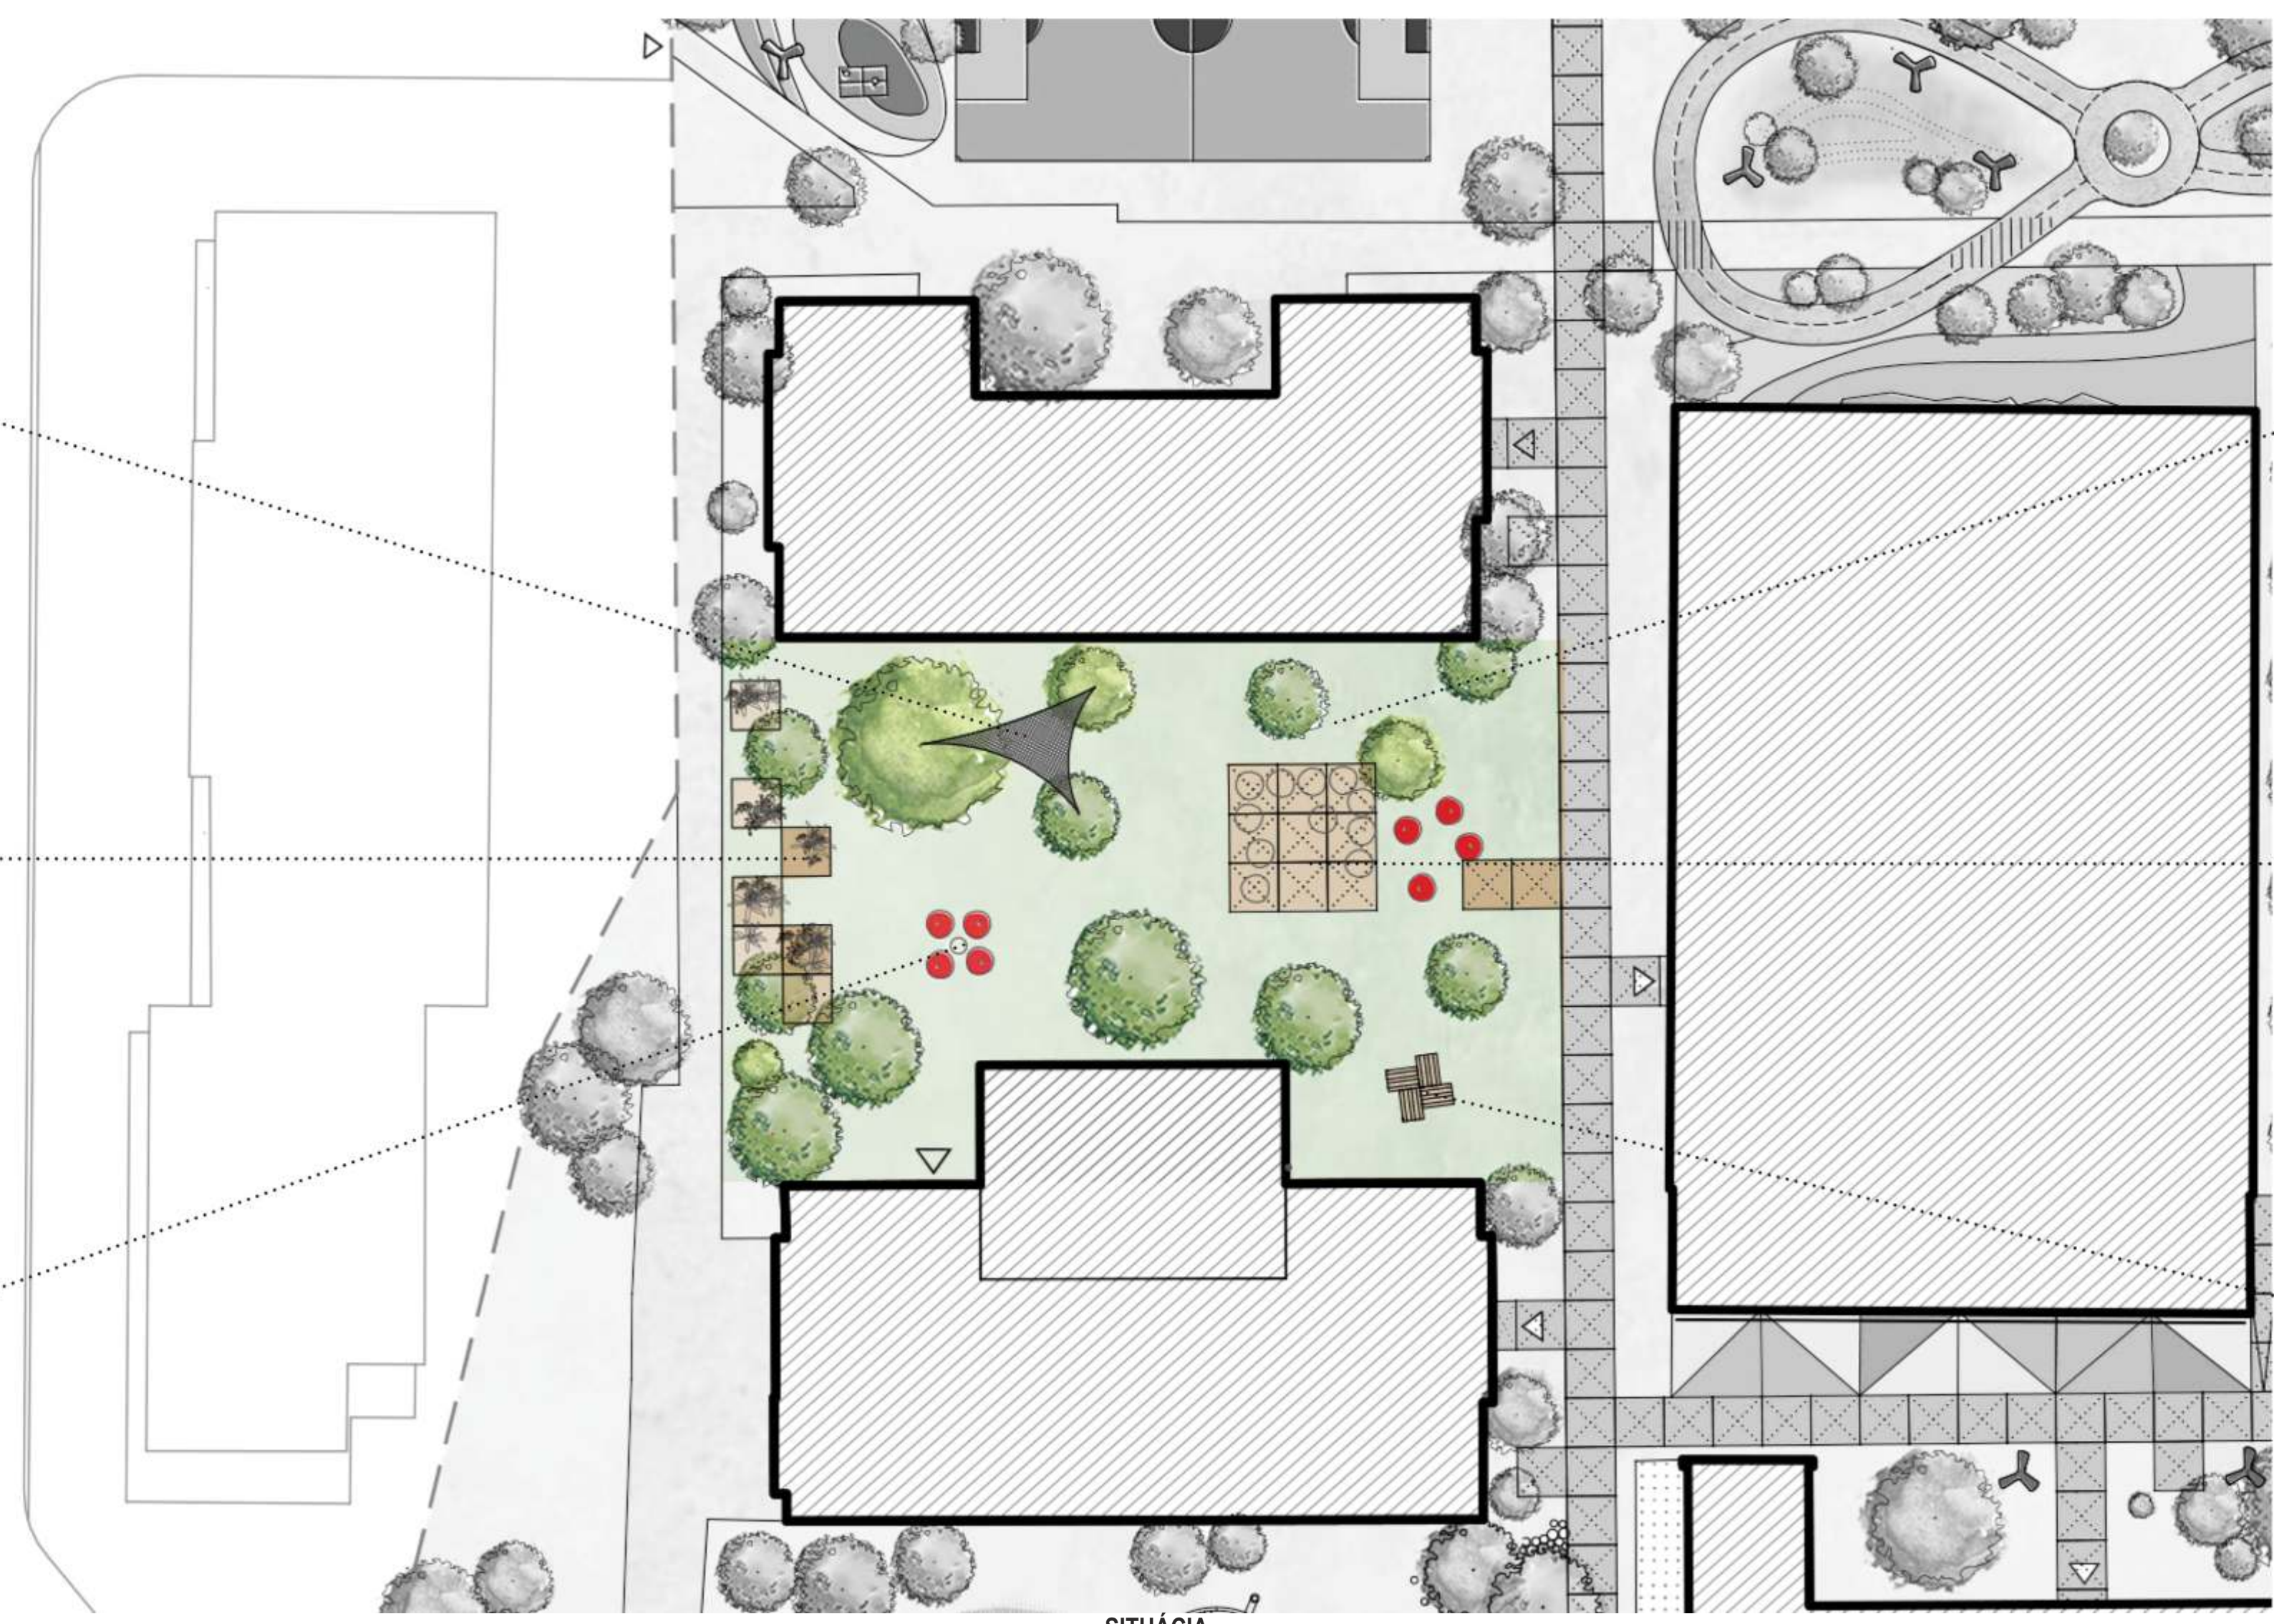




REVITALIZÁCIA ŠKOLSKÉHO AREÁLU_ZÁHORSKÁ BYSTRICA

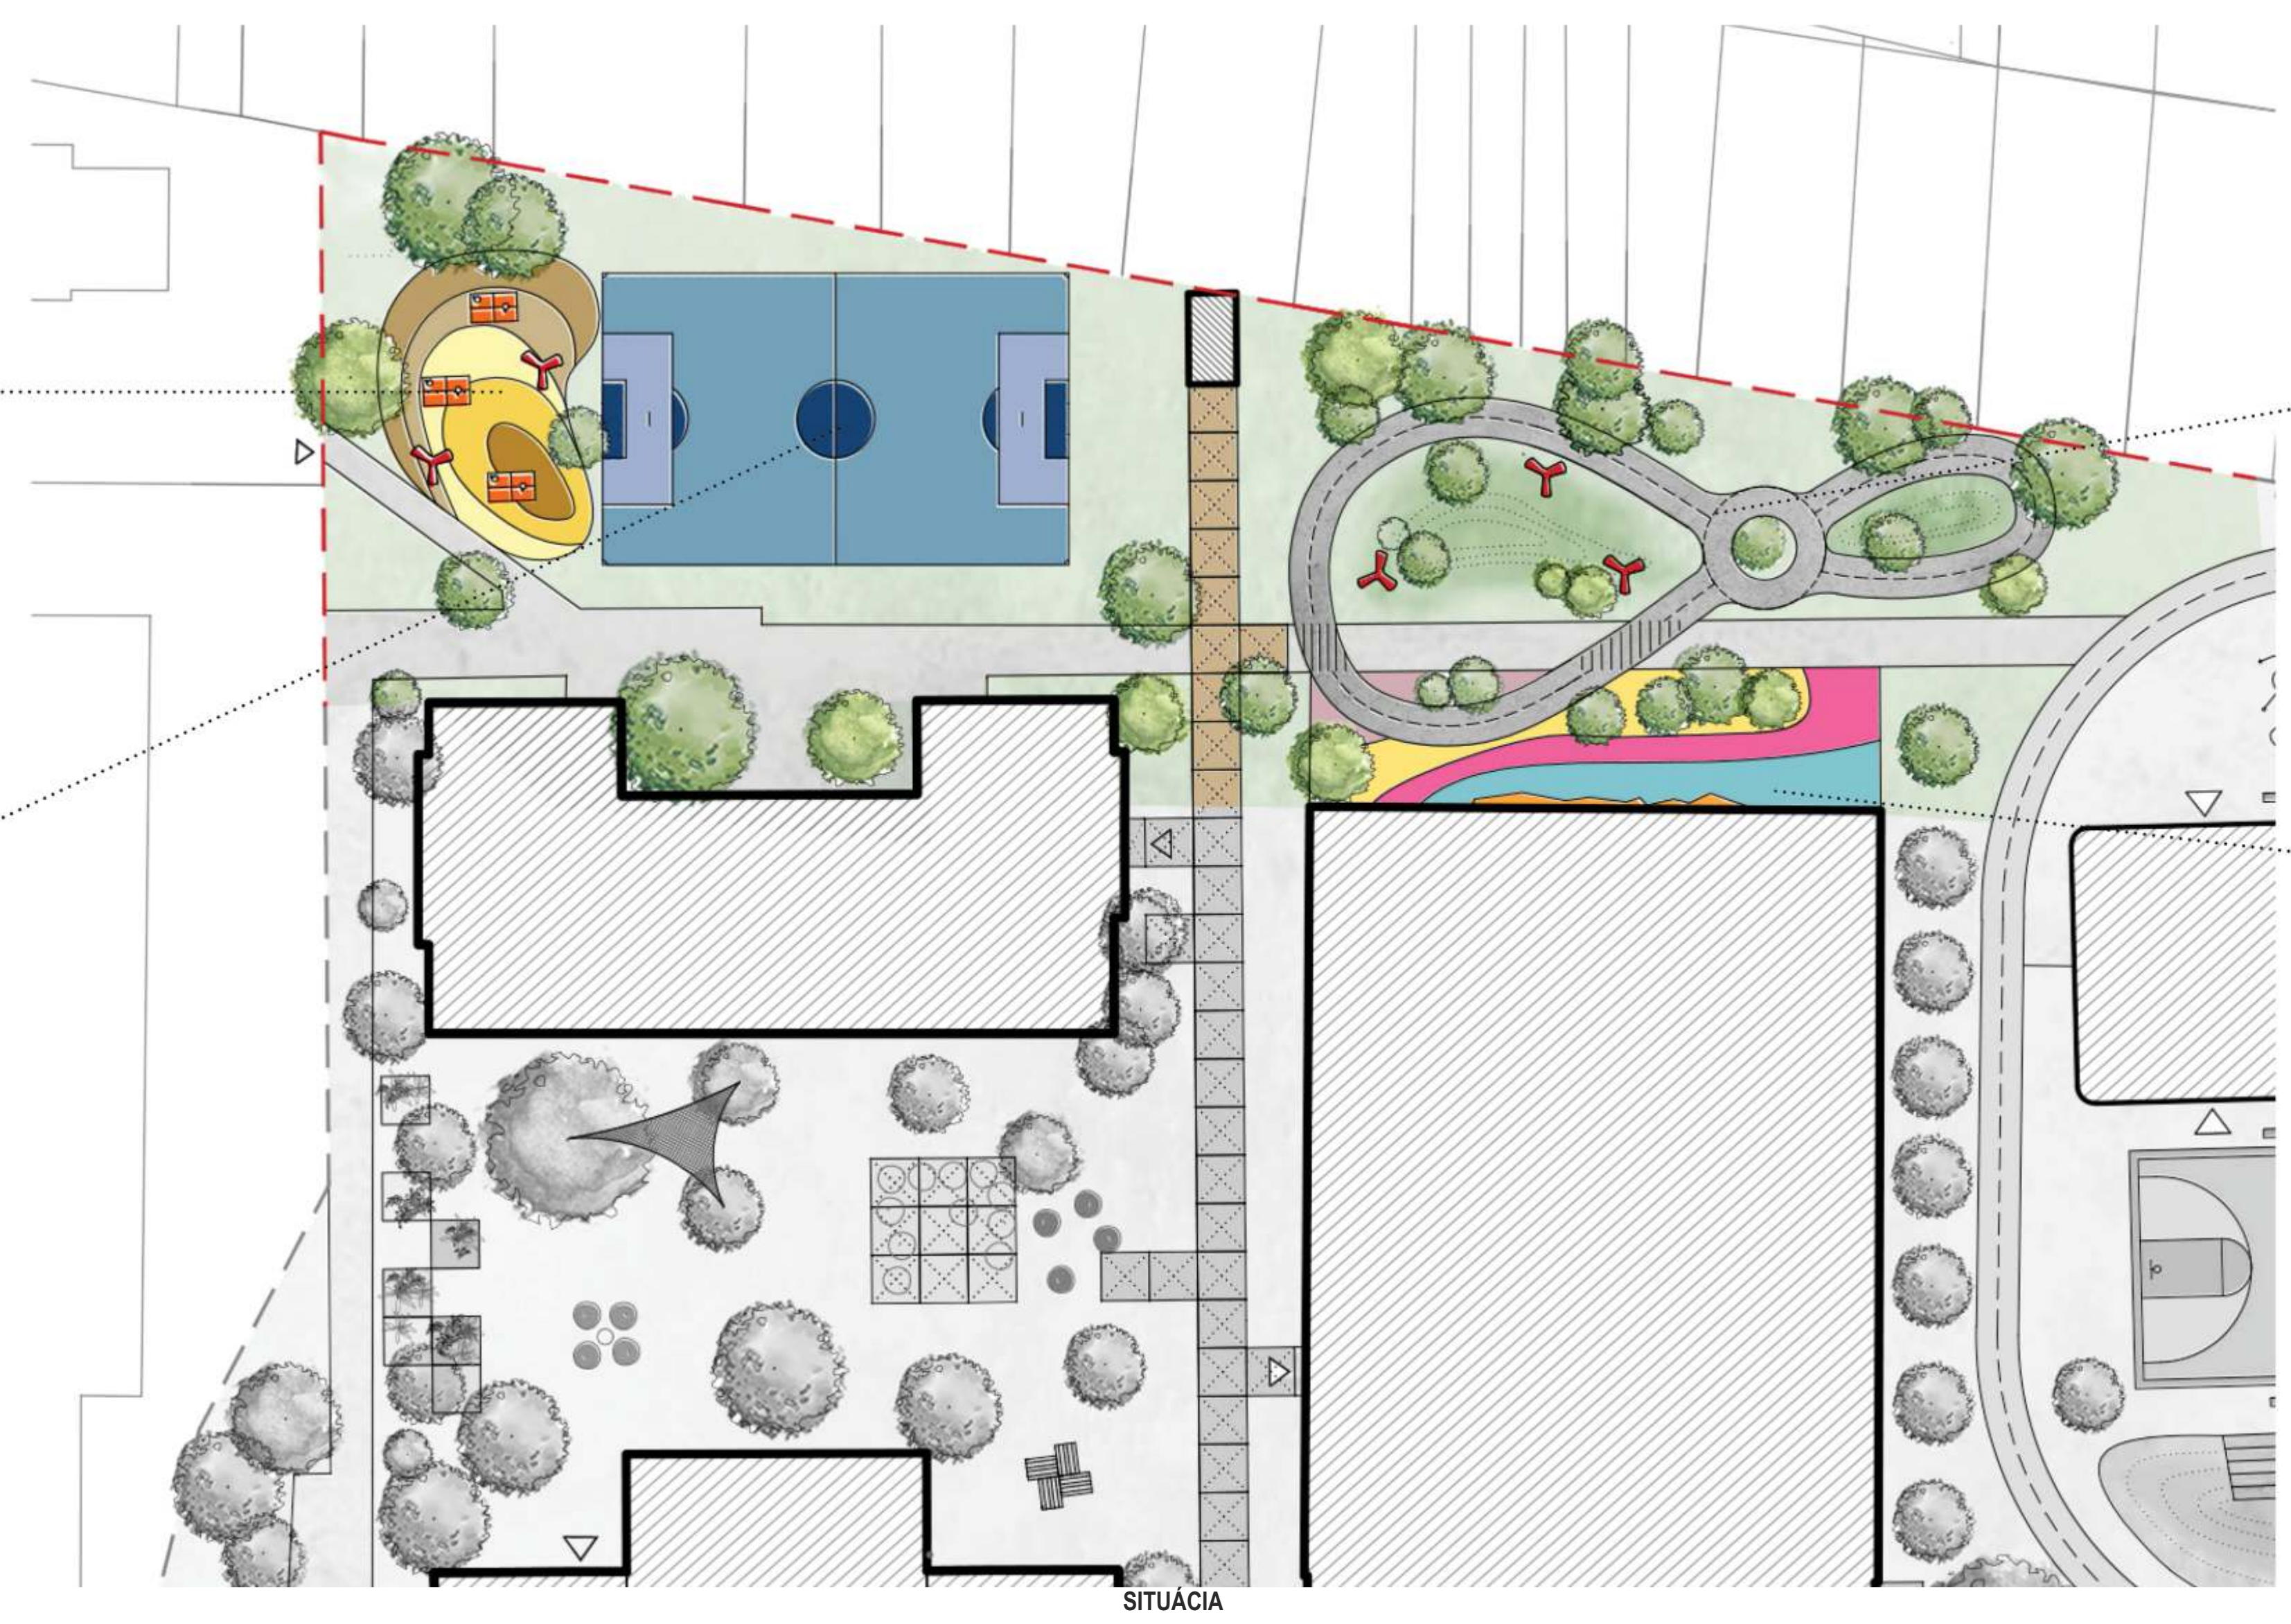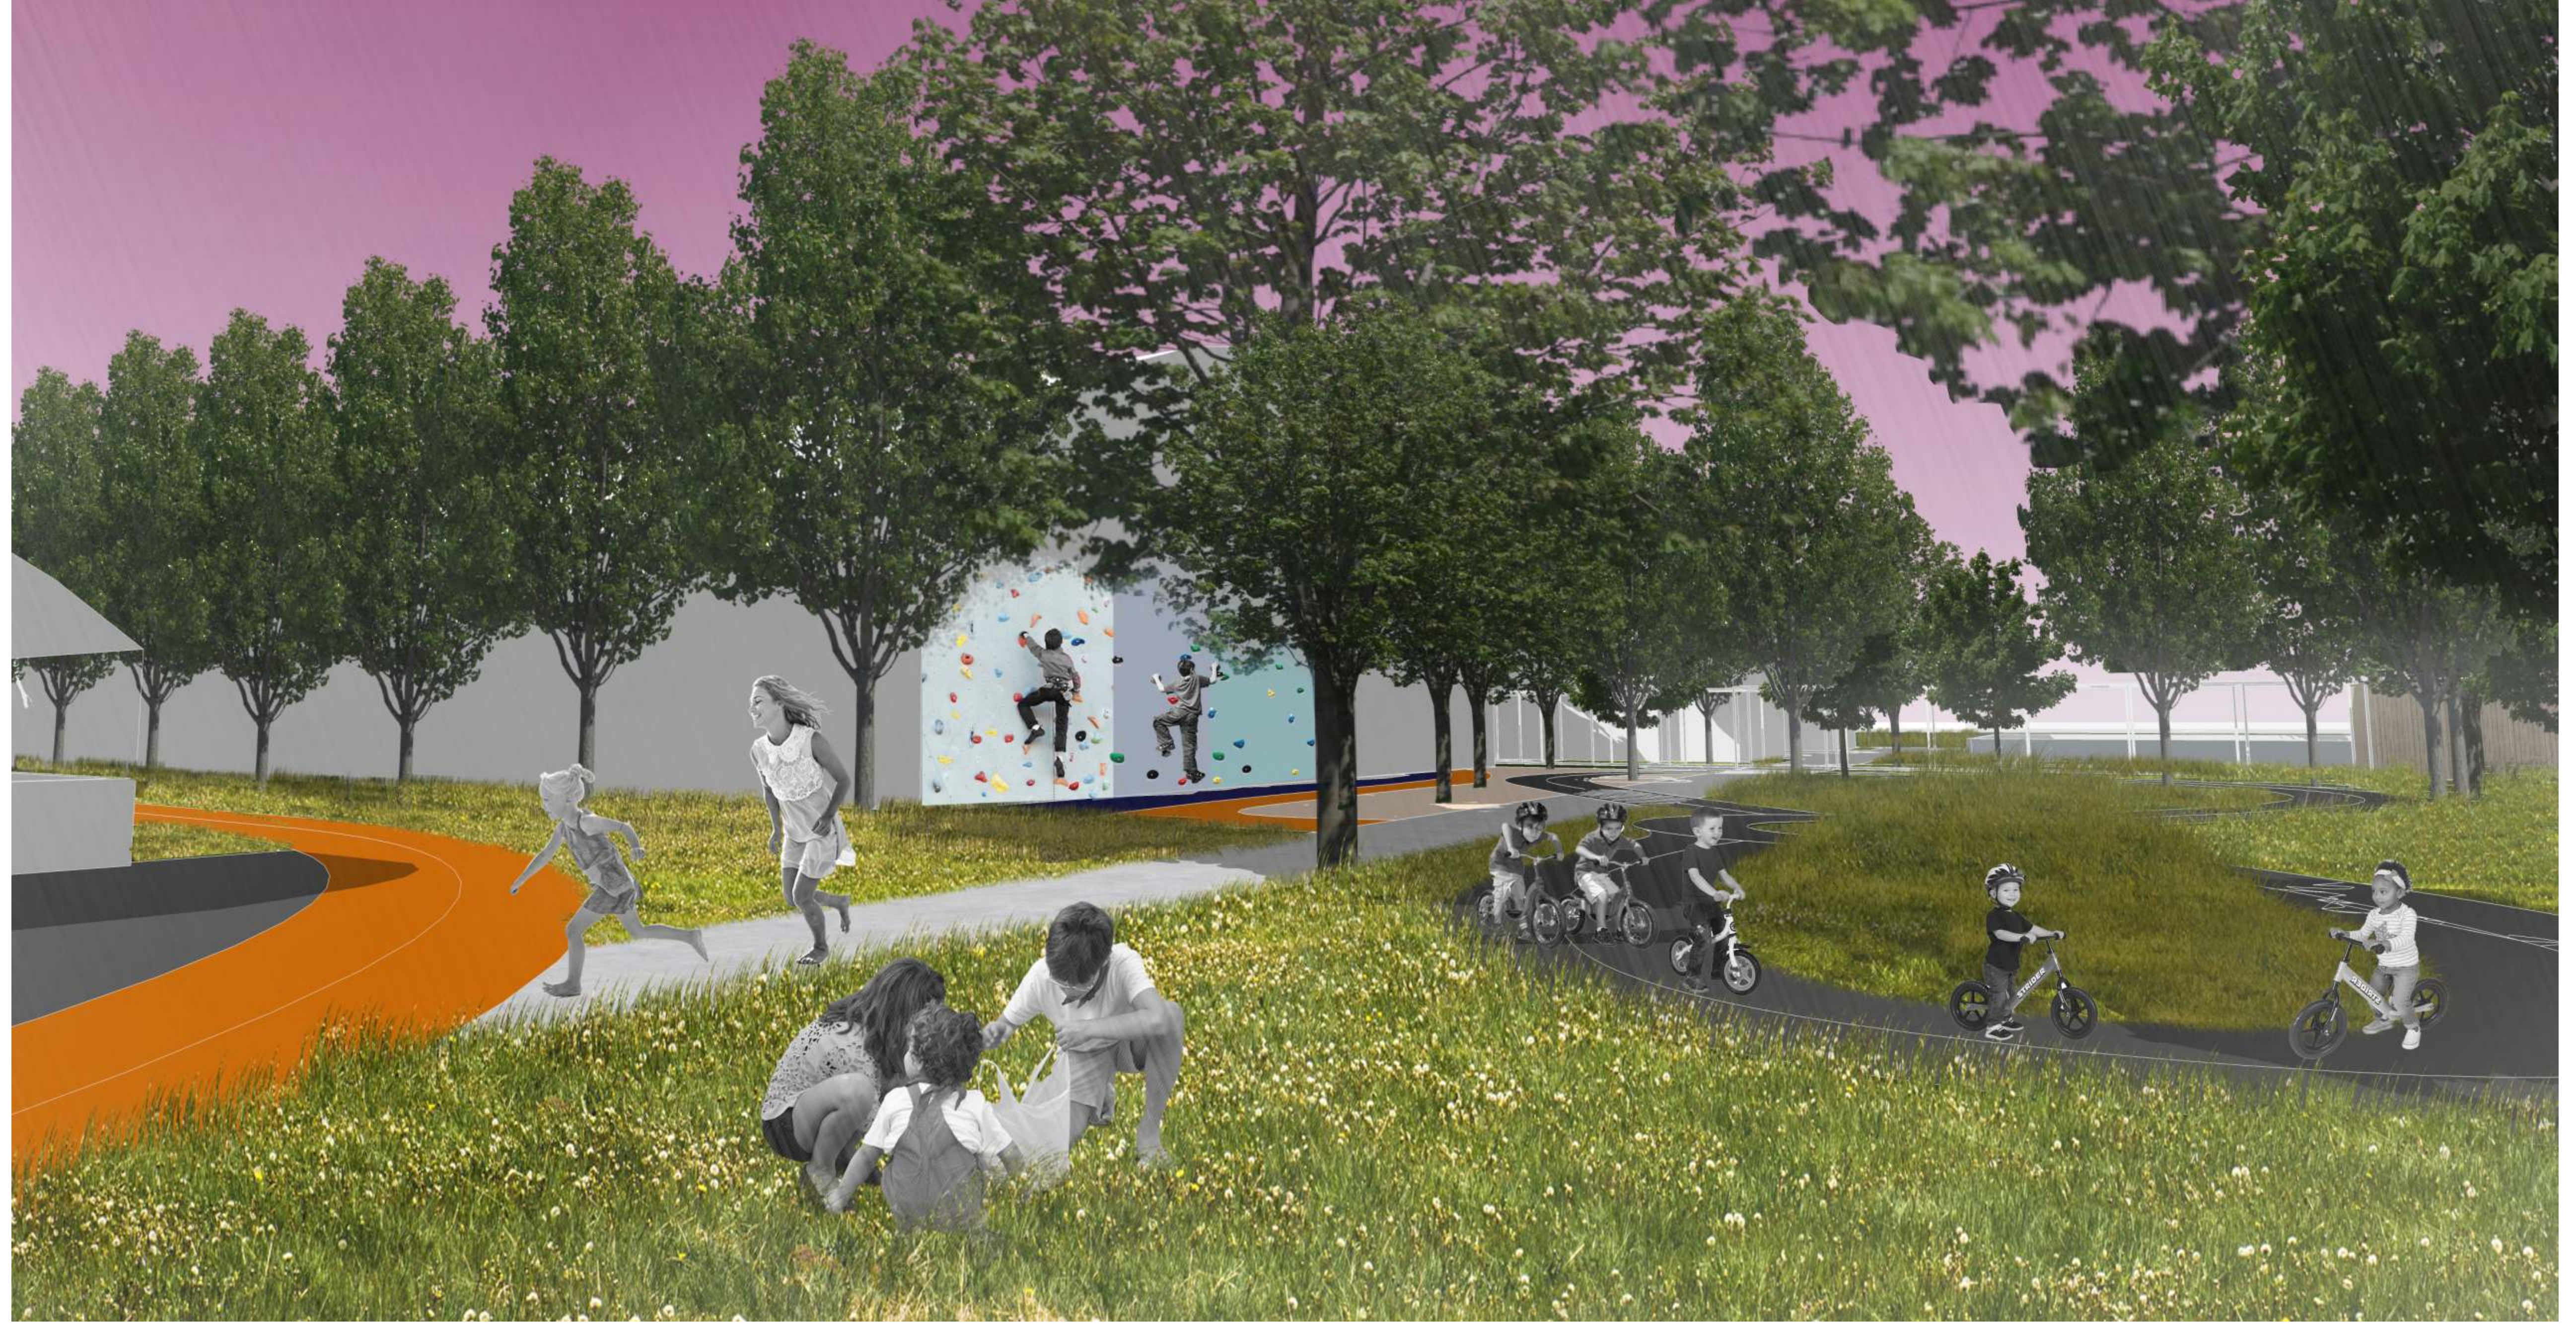


ZÓNA C

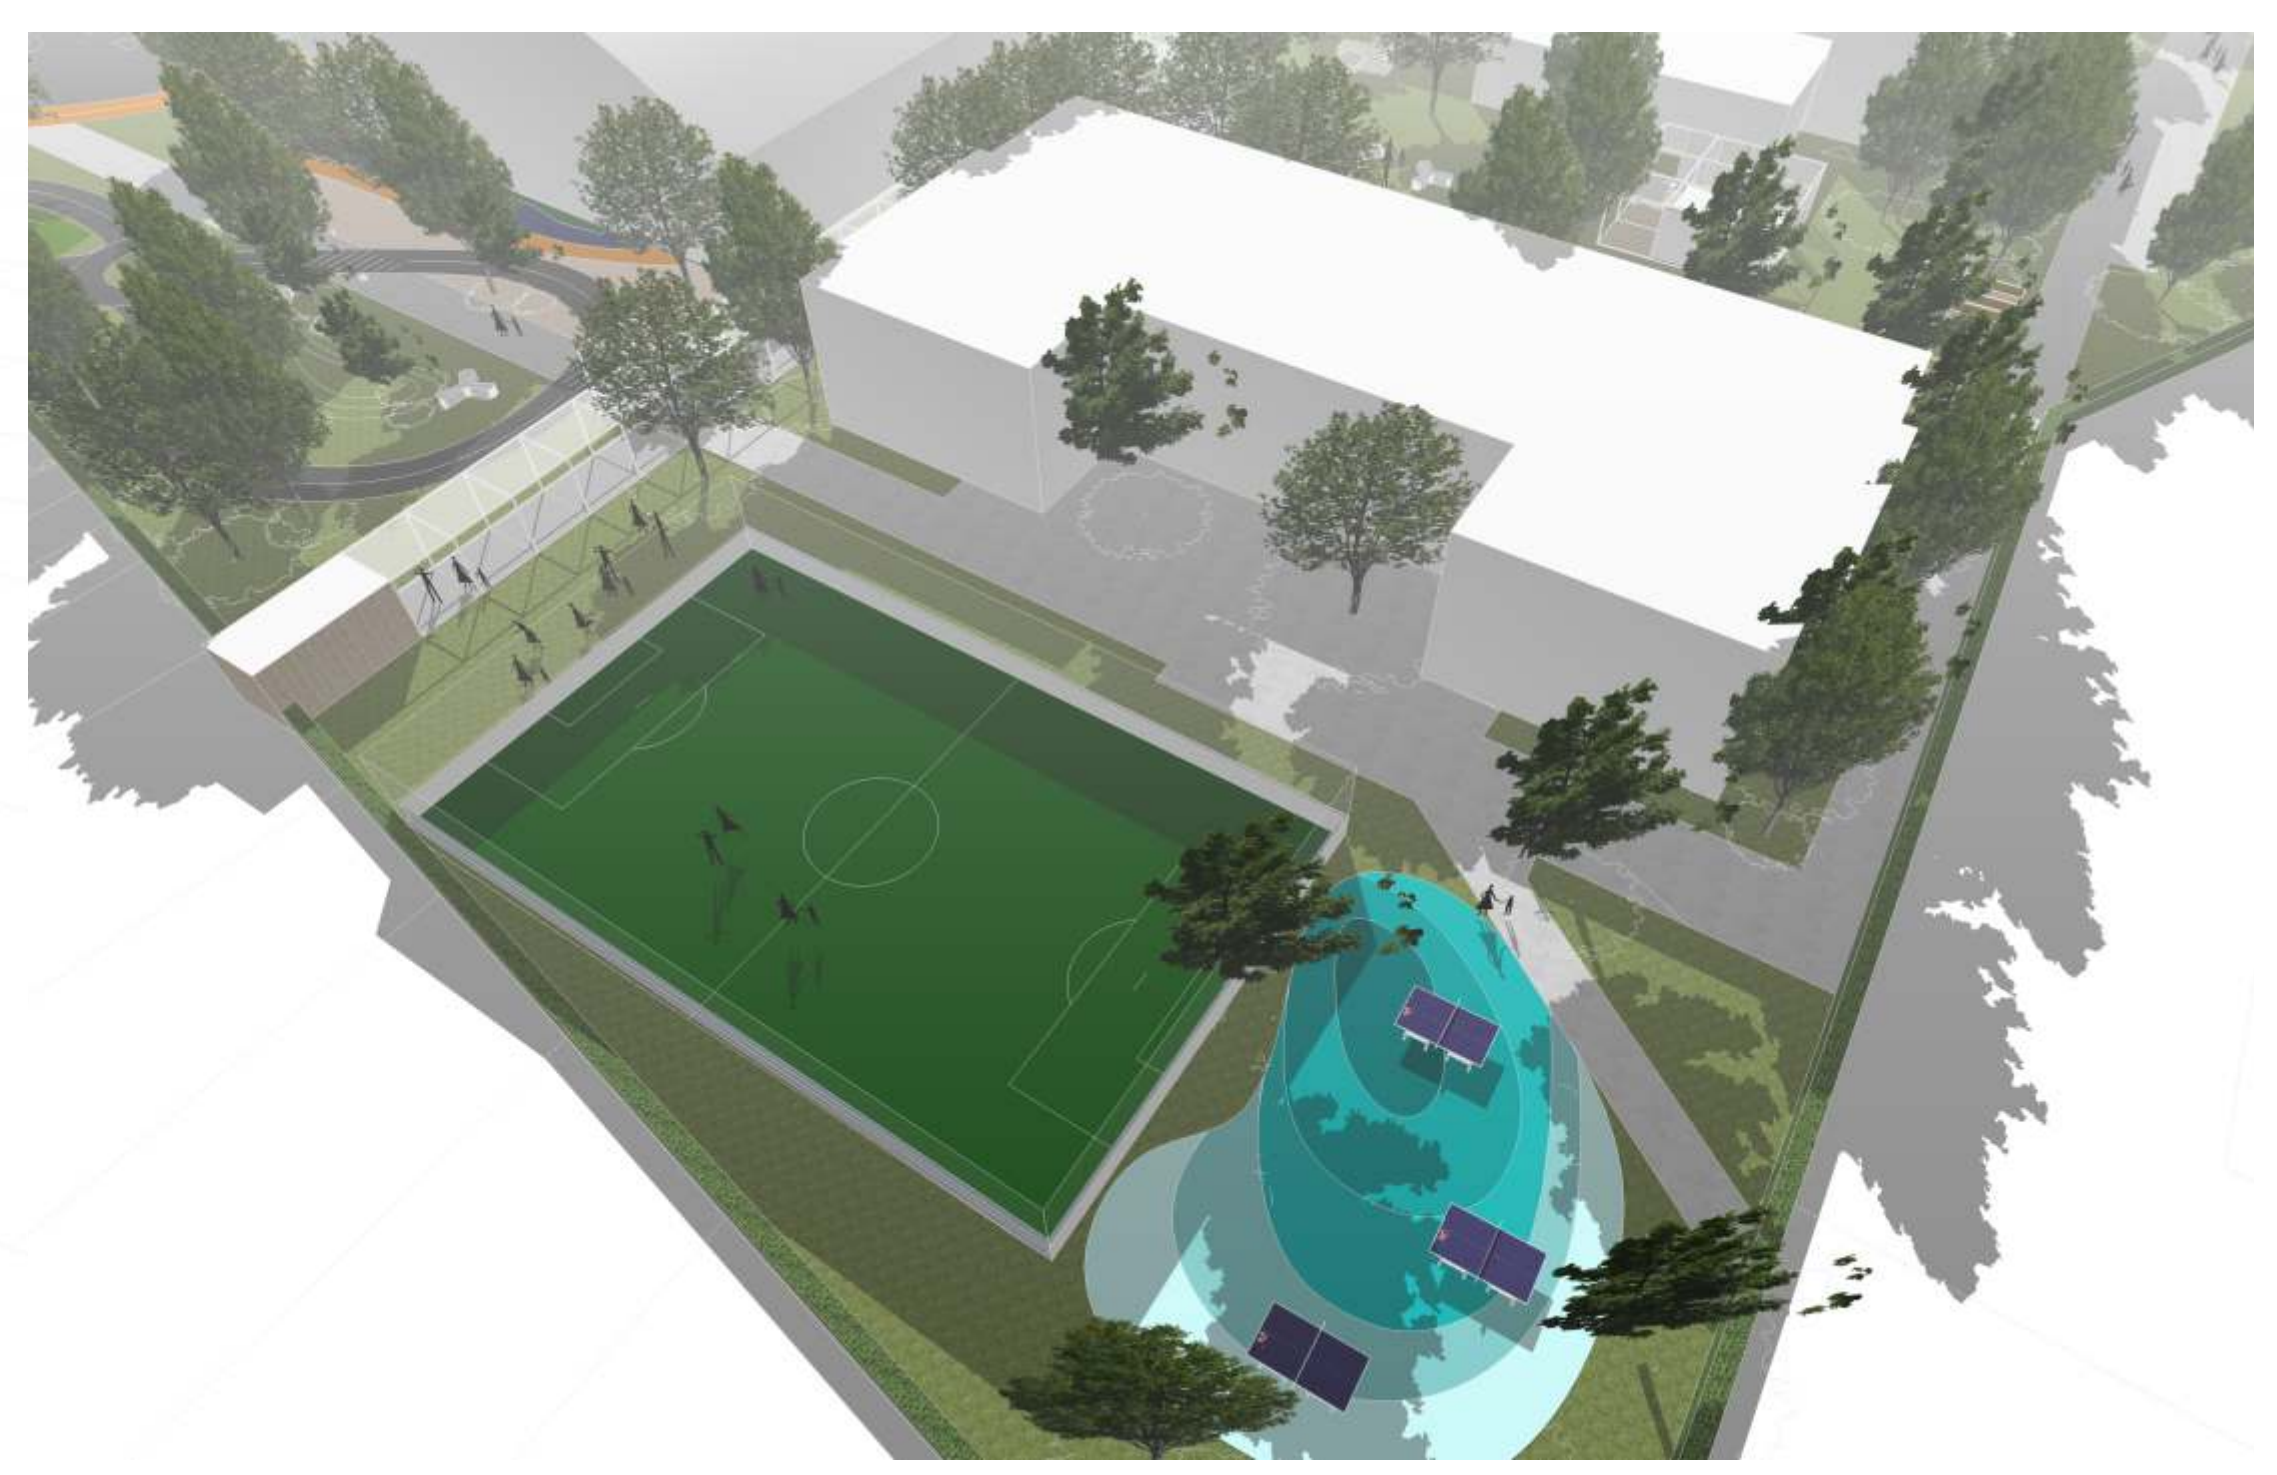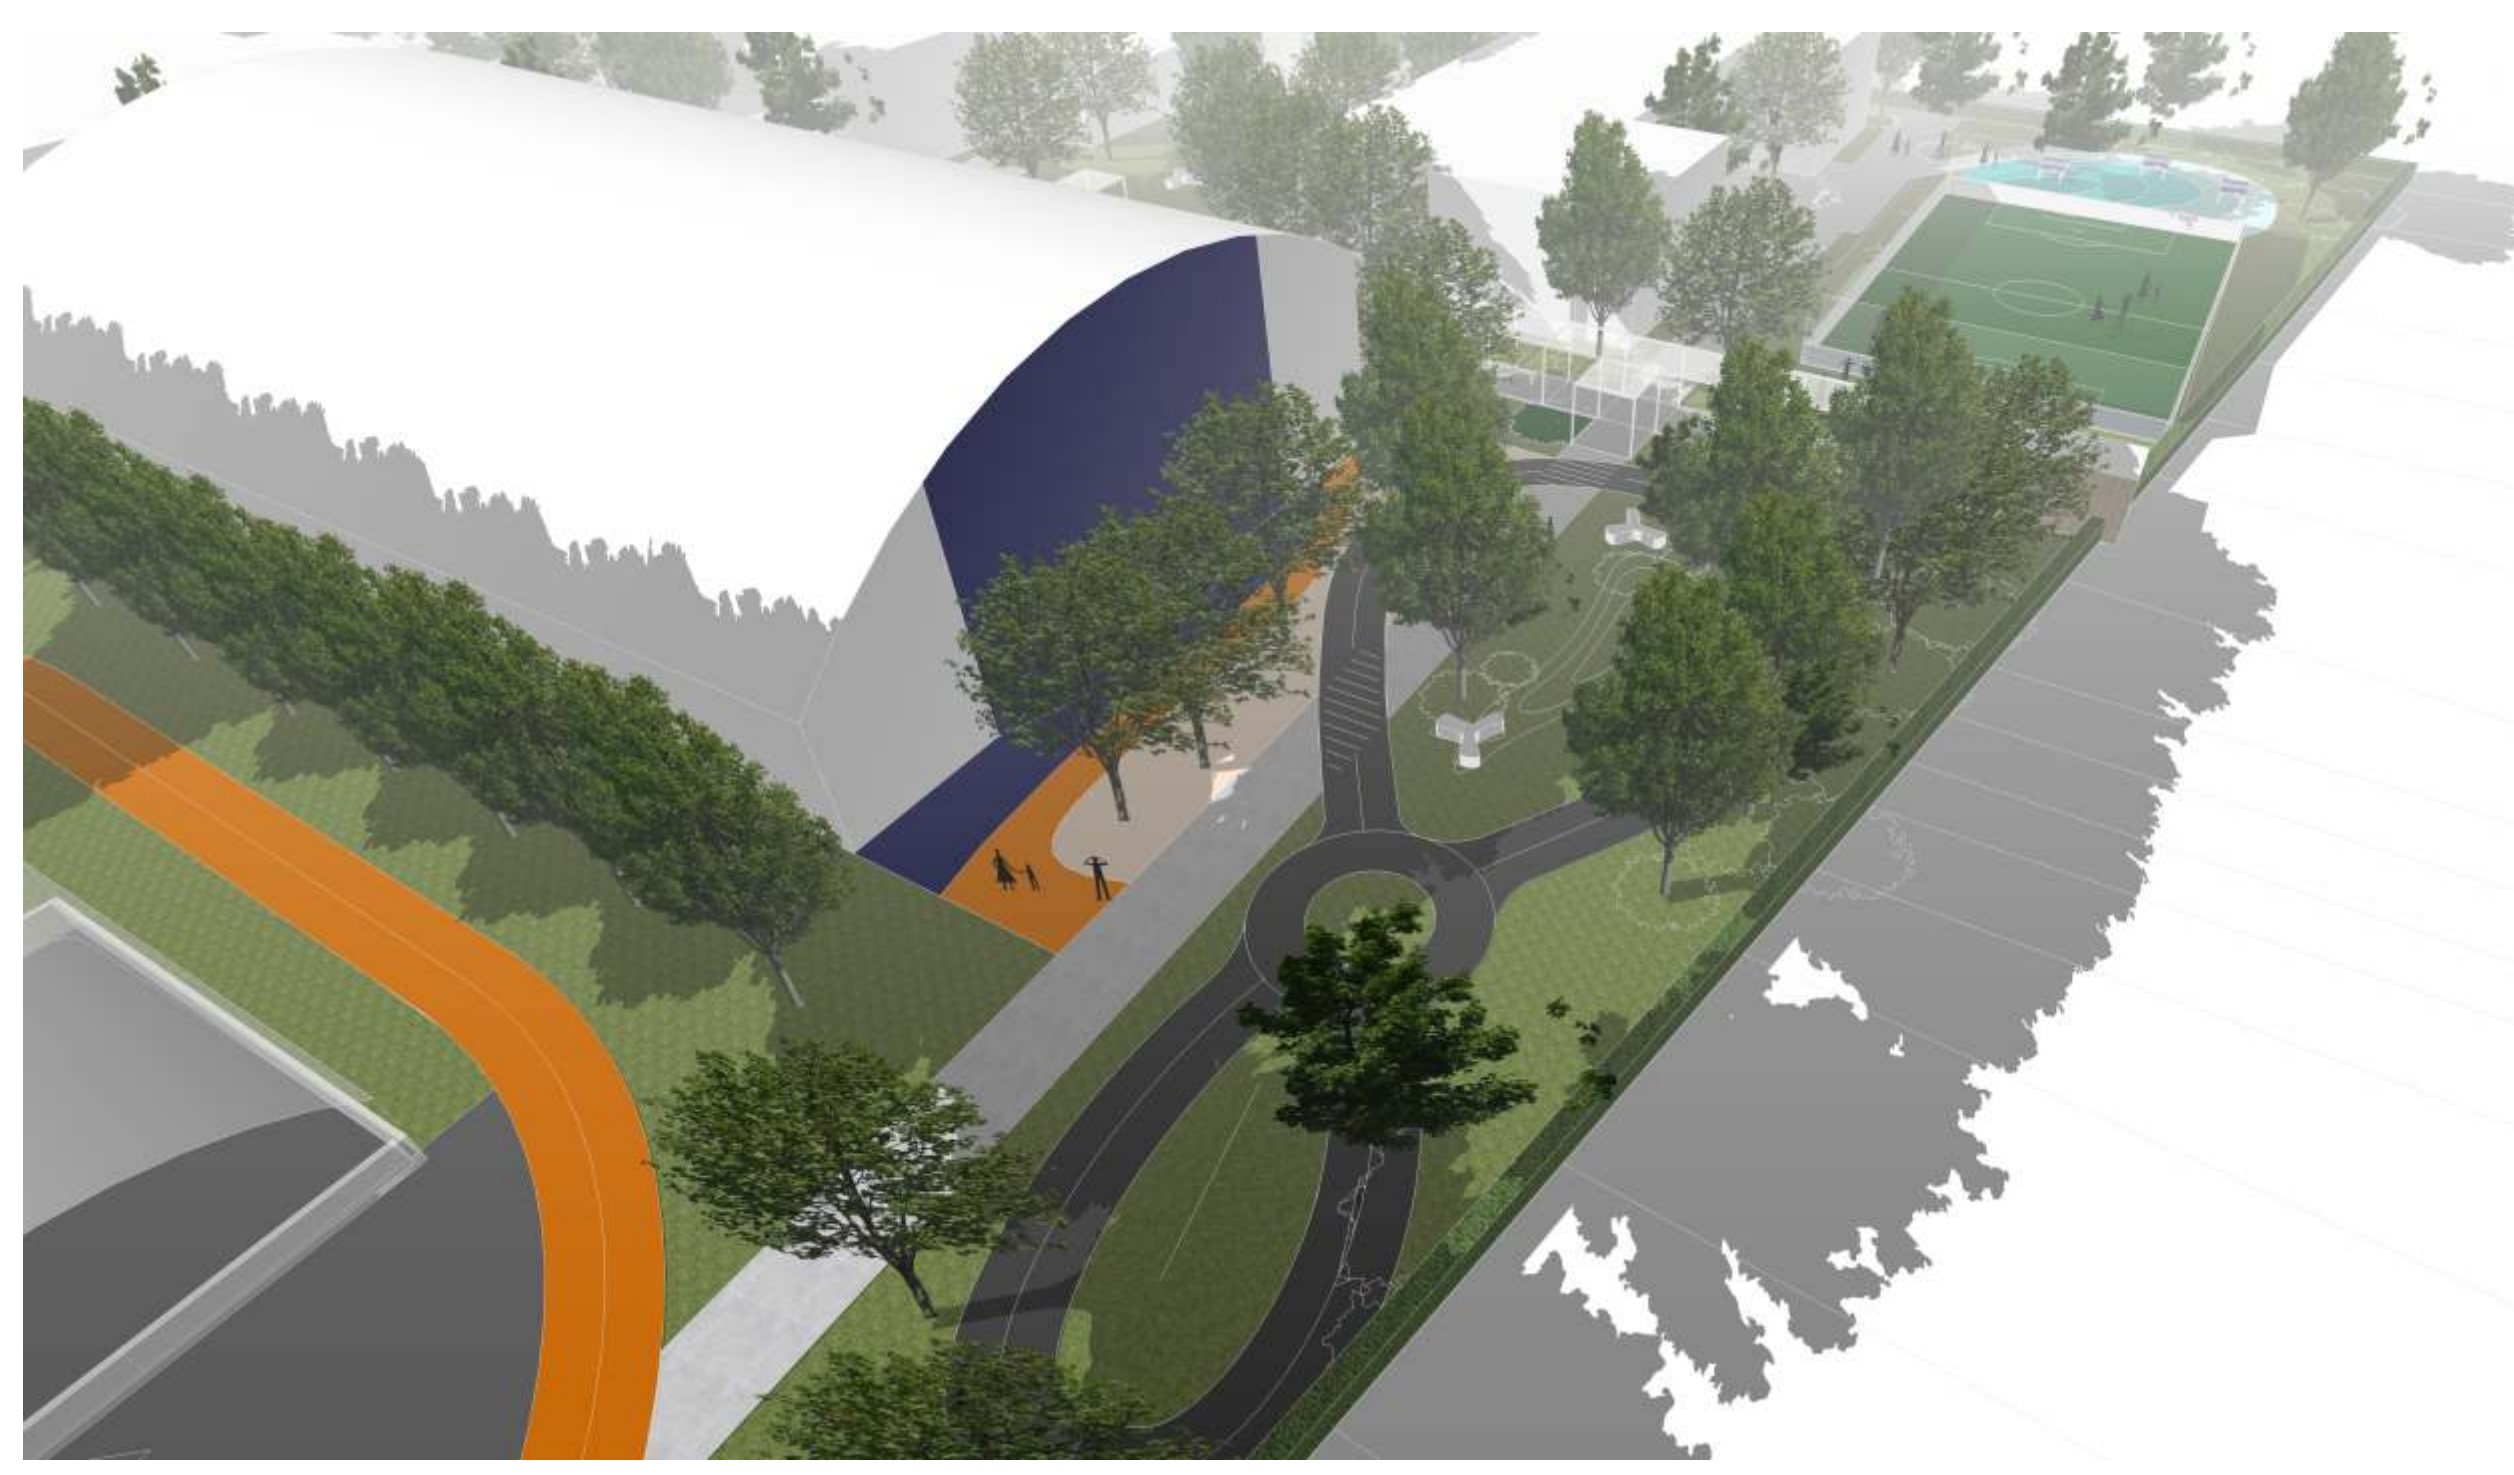



REVITALIZÁCIA ŠKOLSKÉHO AREÁLU_ZÁHORSKÁ BYSTRICA

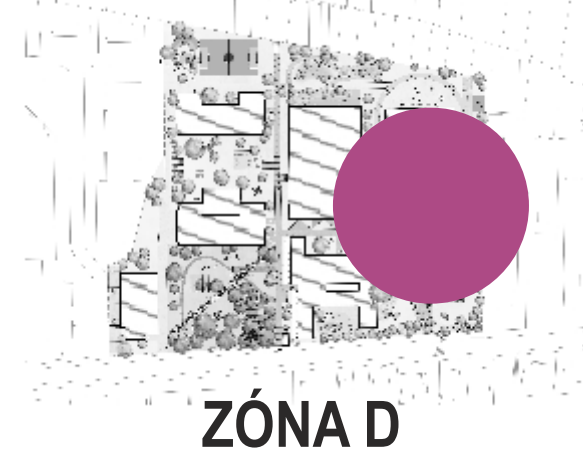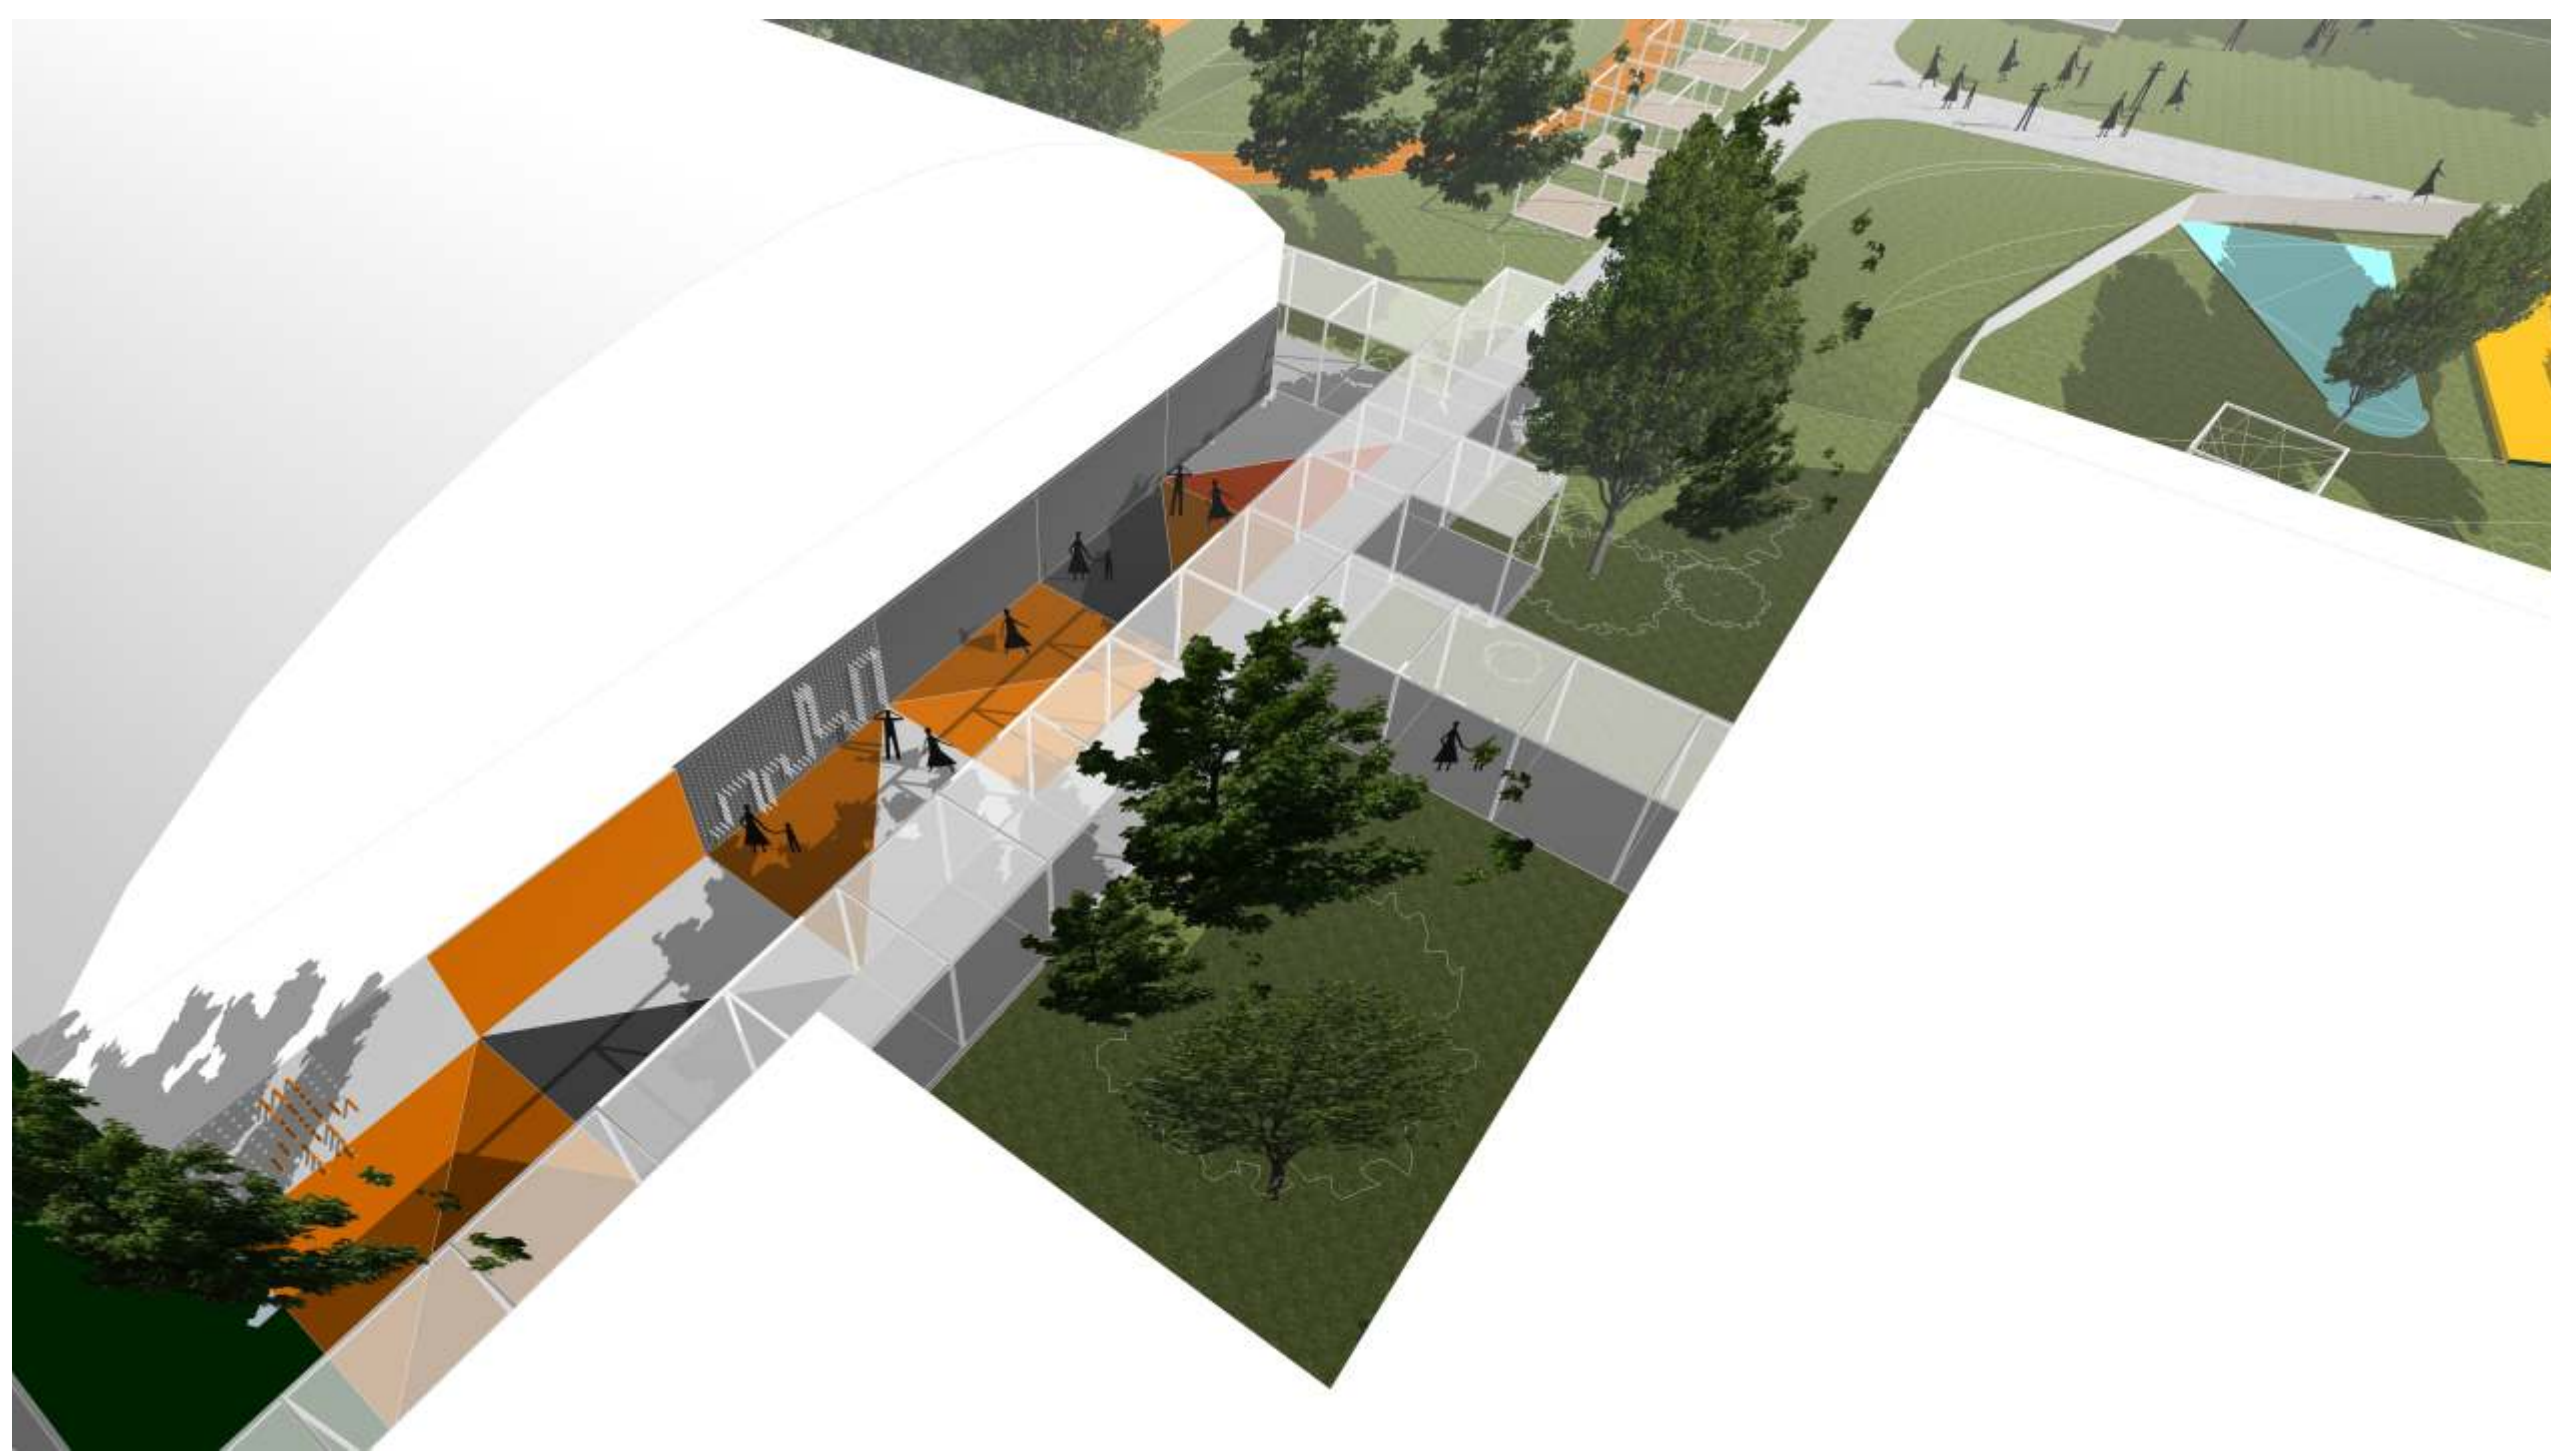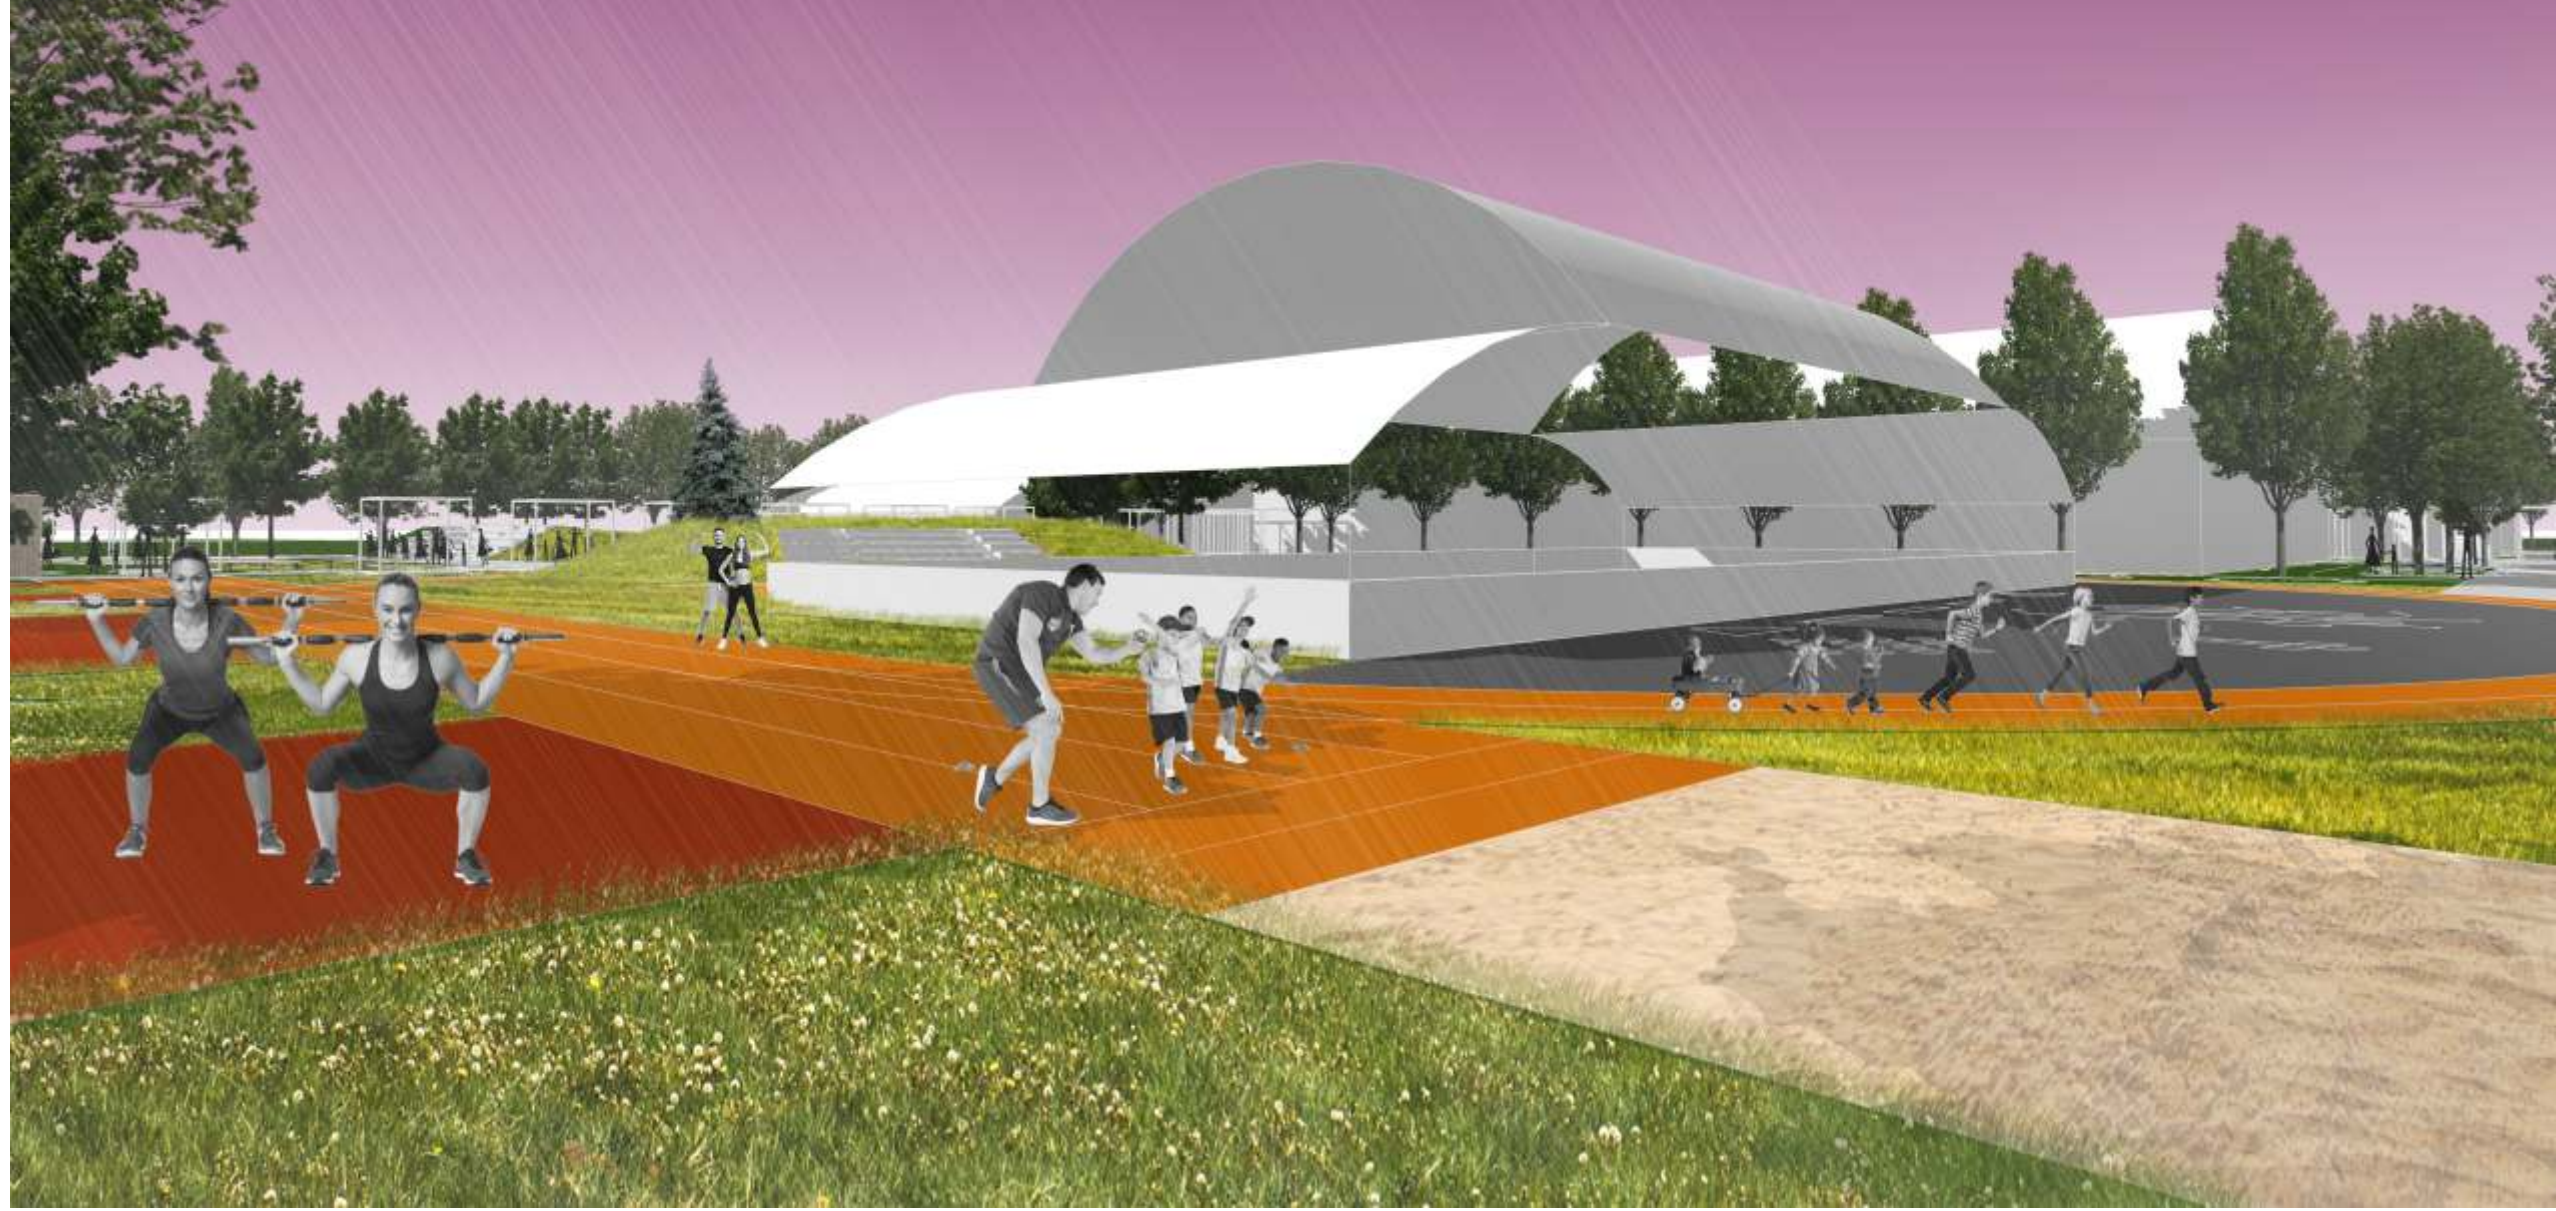


SITUÁCIA

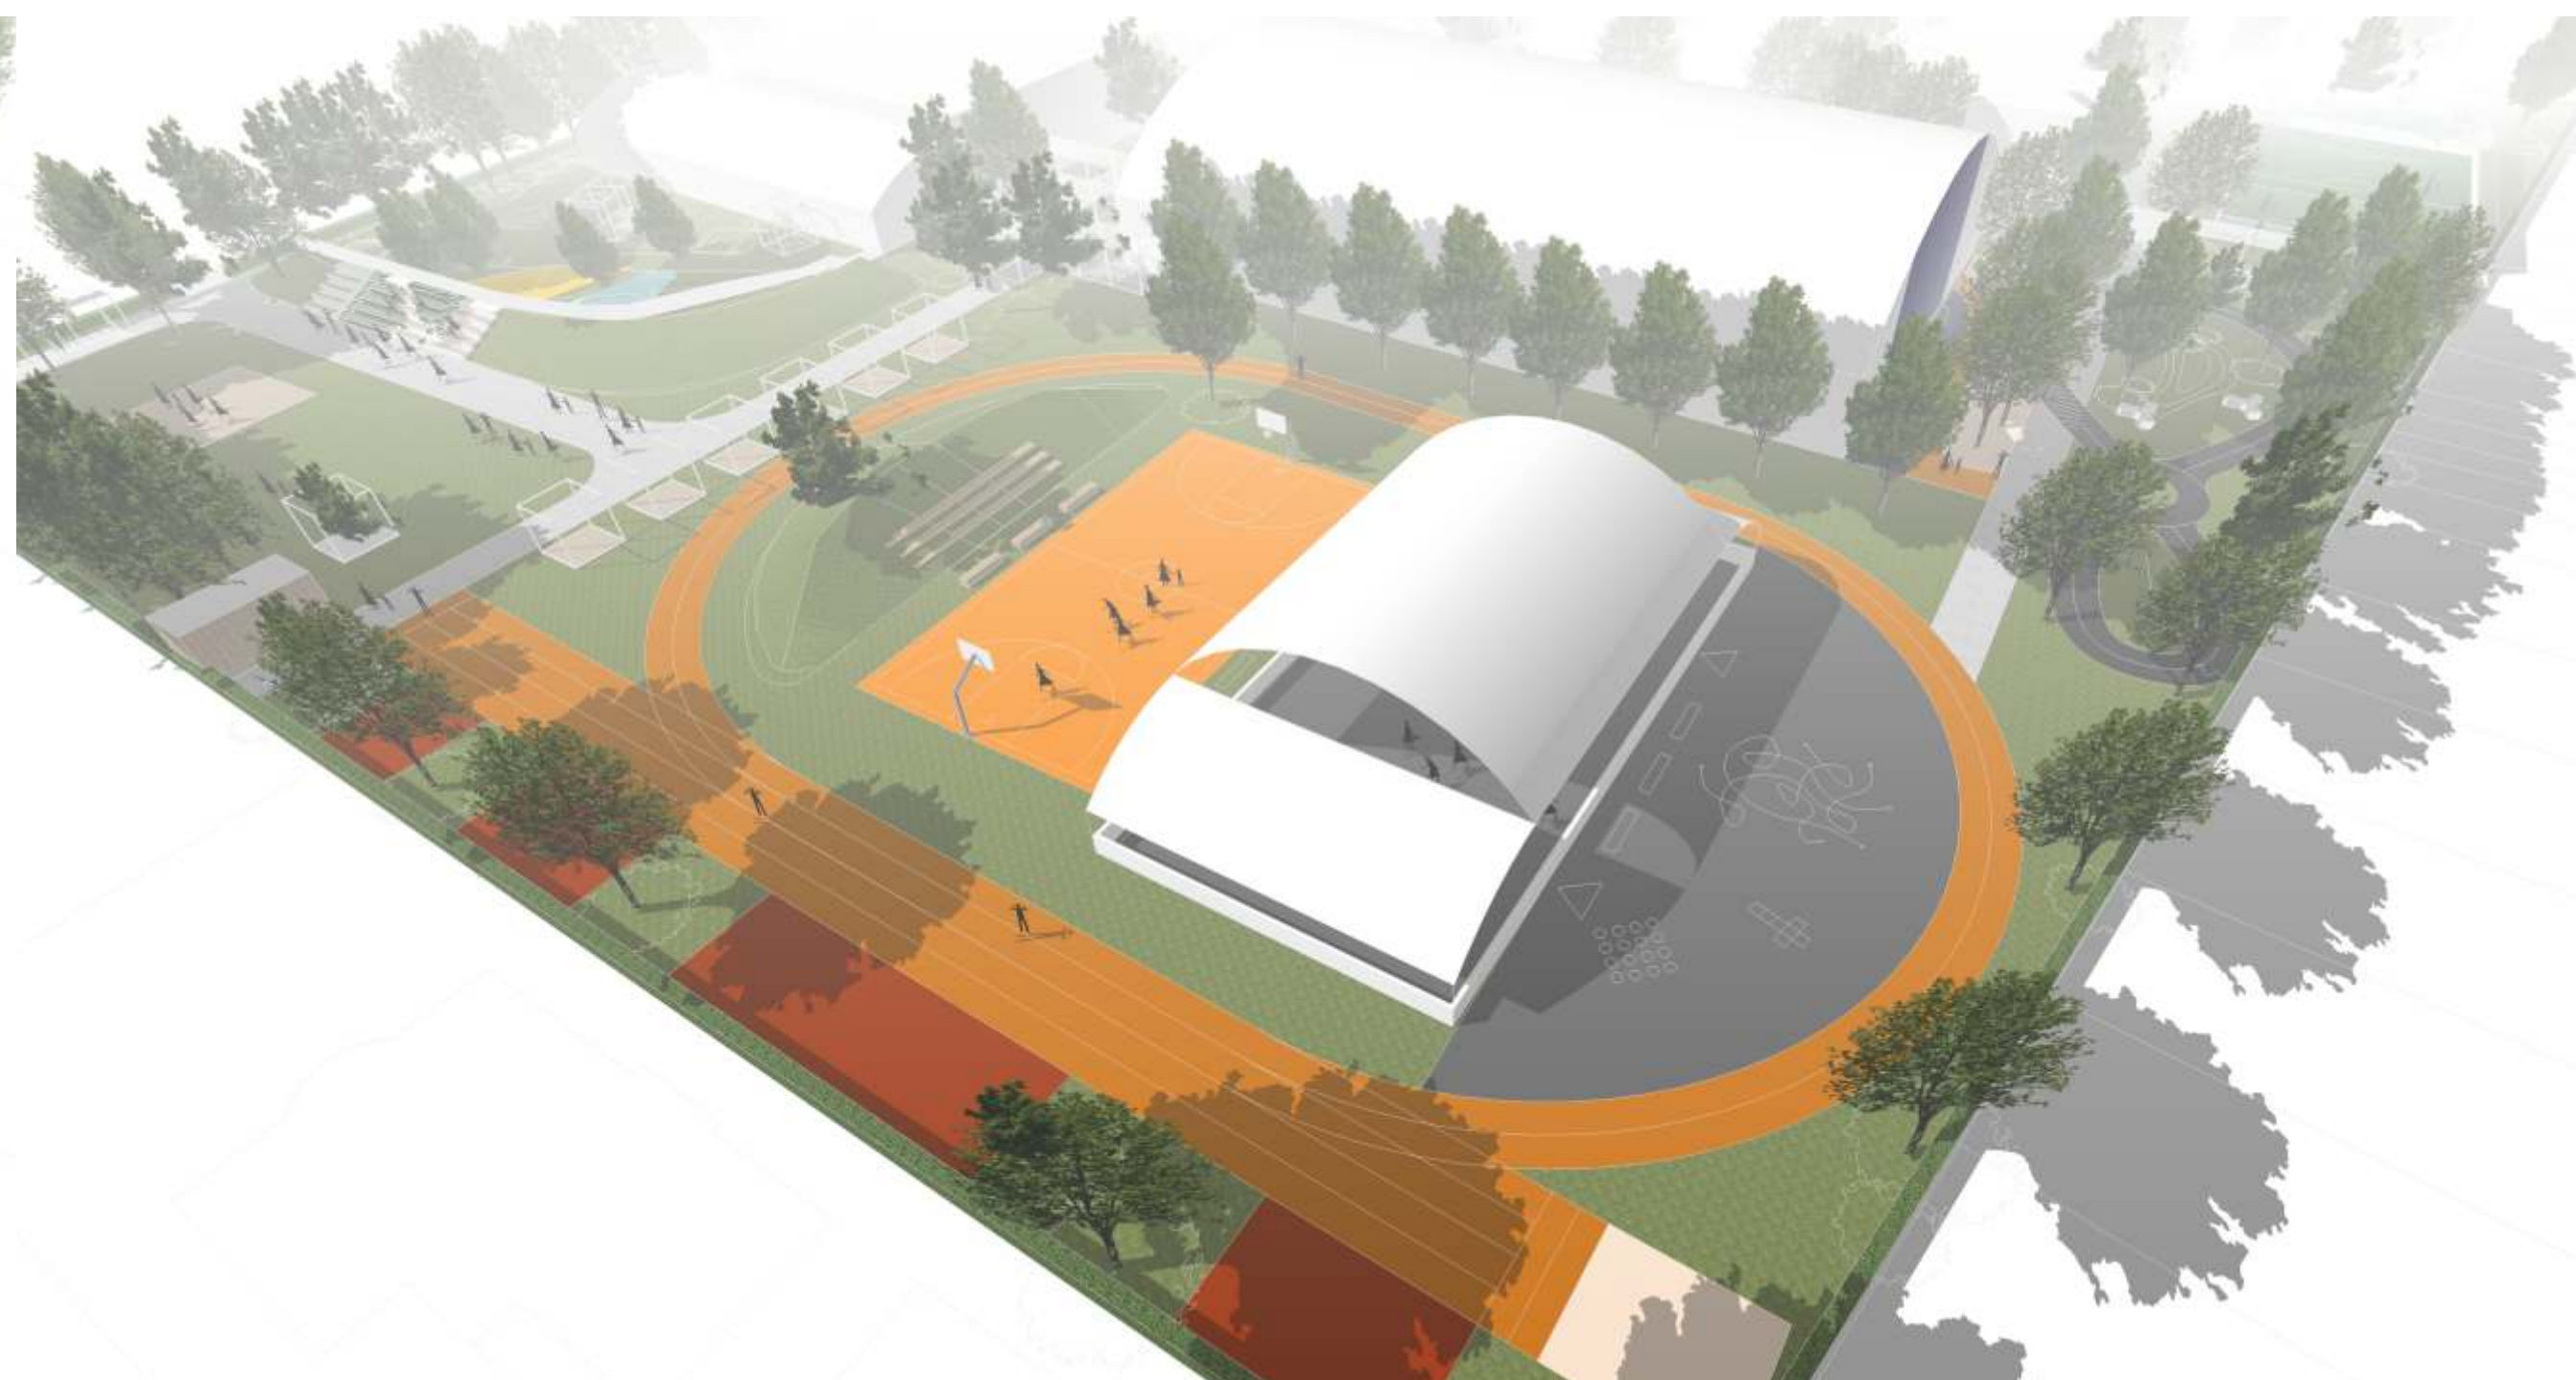

REVITALIZÁCIA ŠKOLSKÉHO AREÁLU_ZÁHORSKÁ BYSTRICA

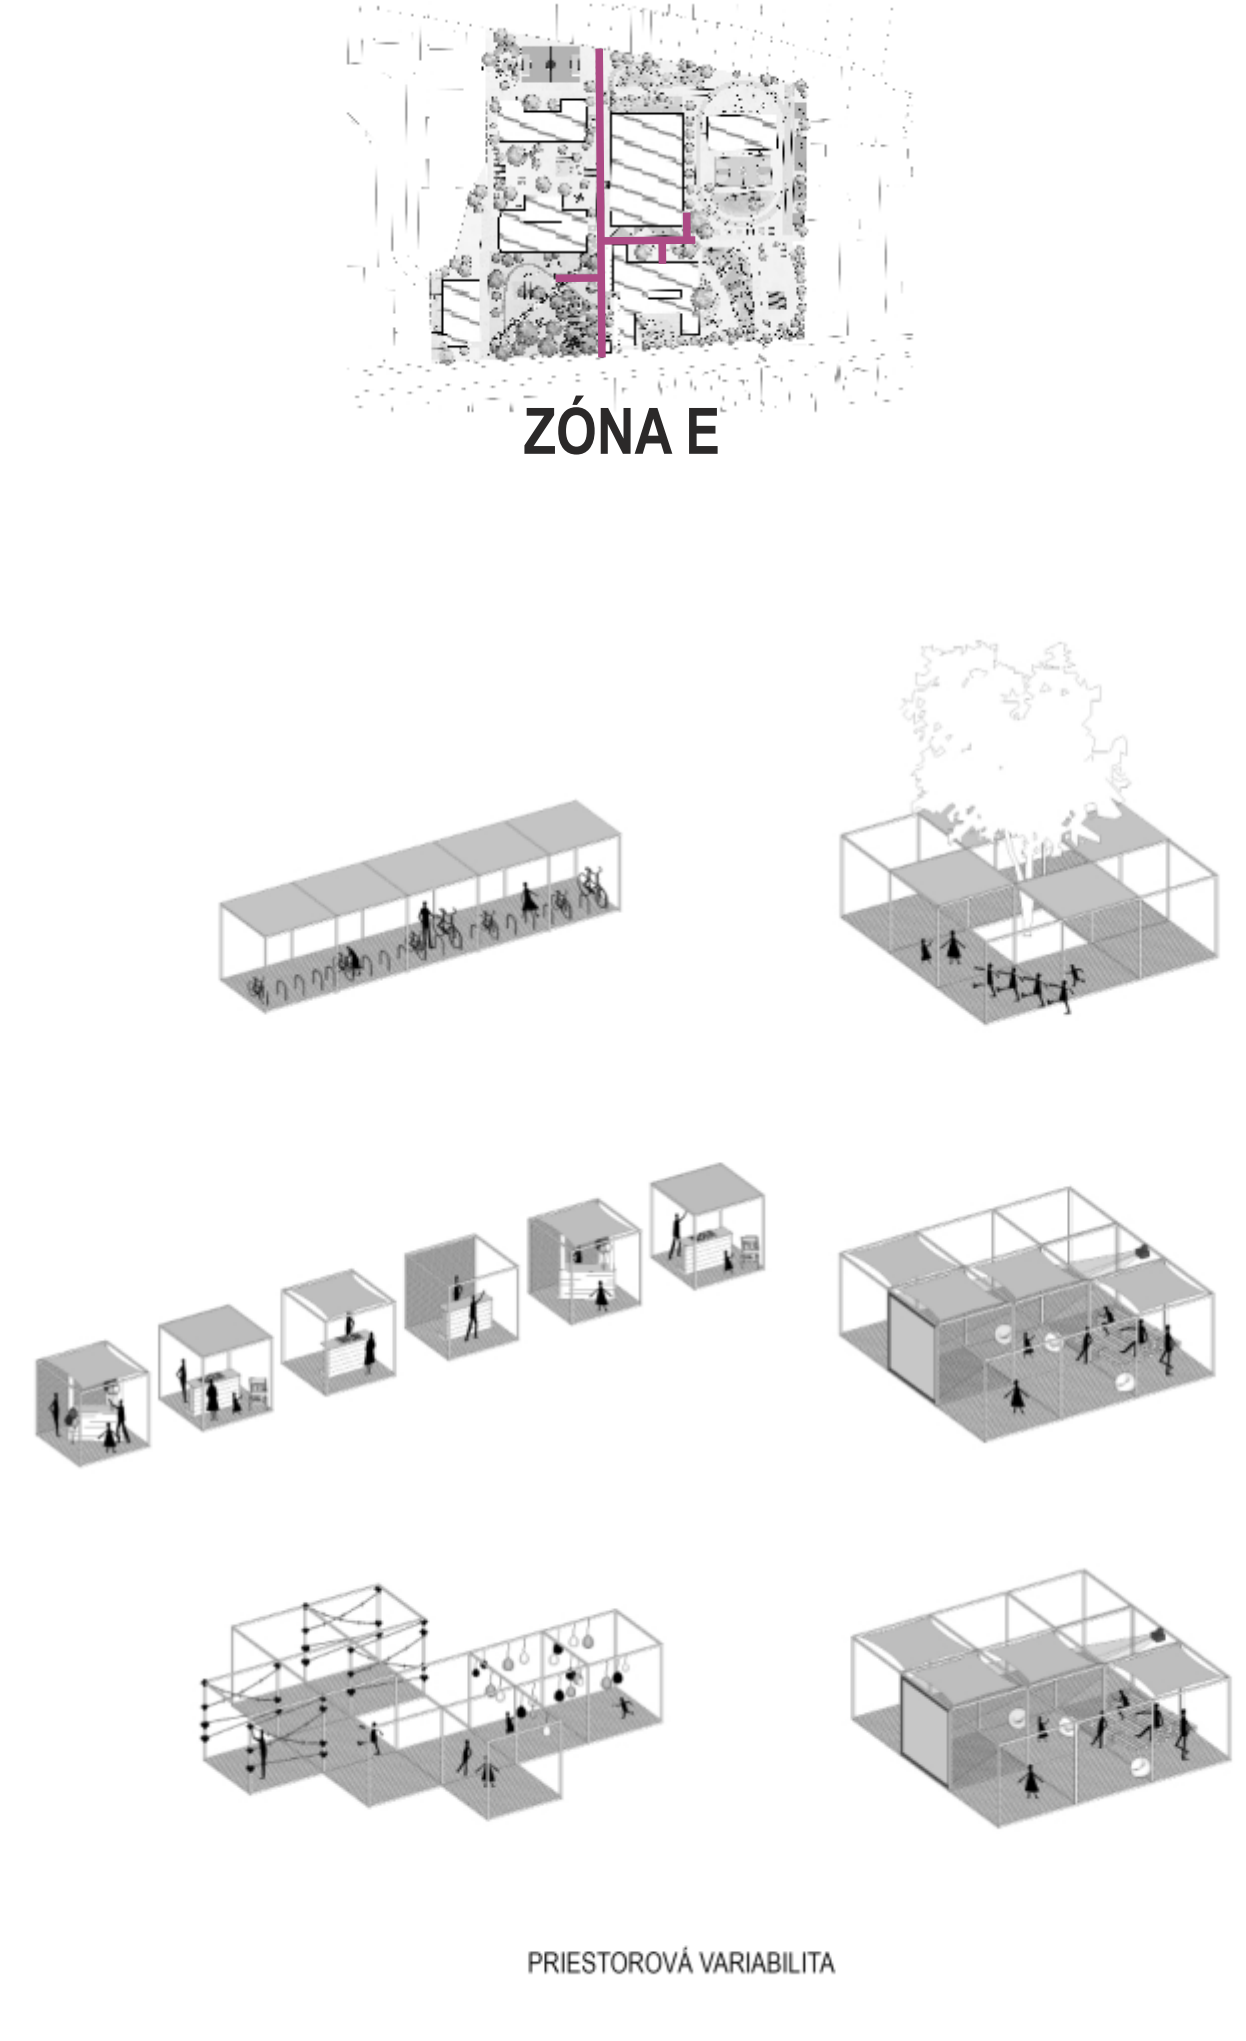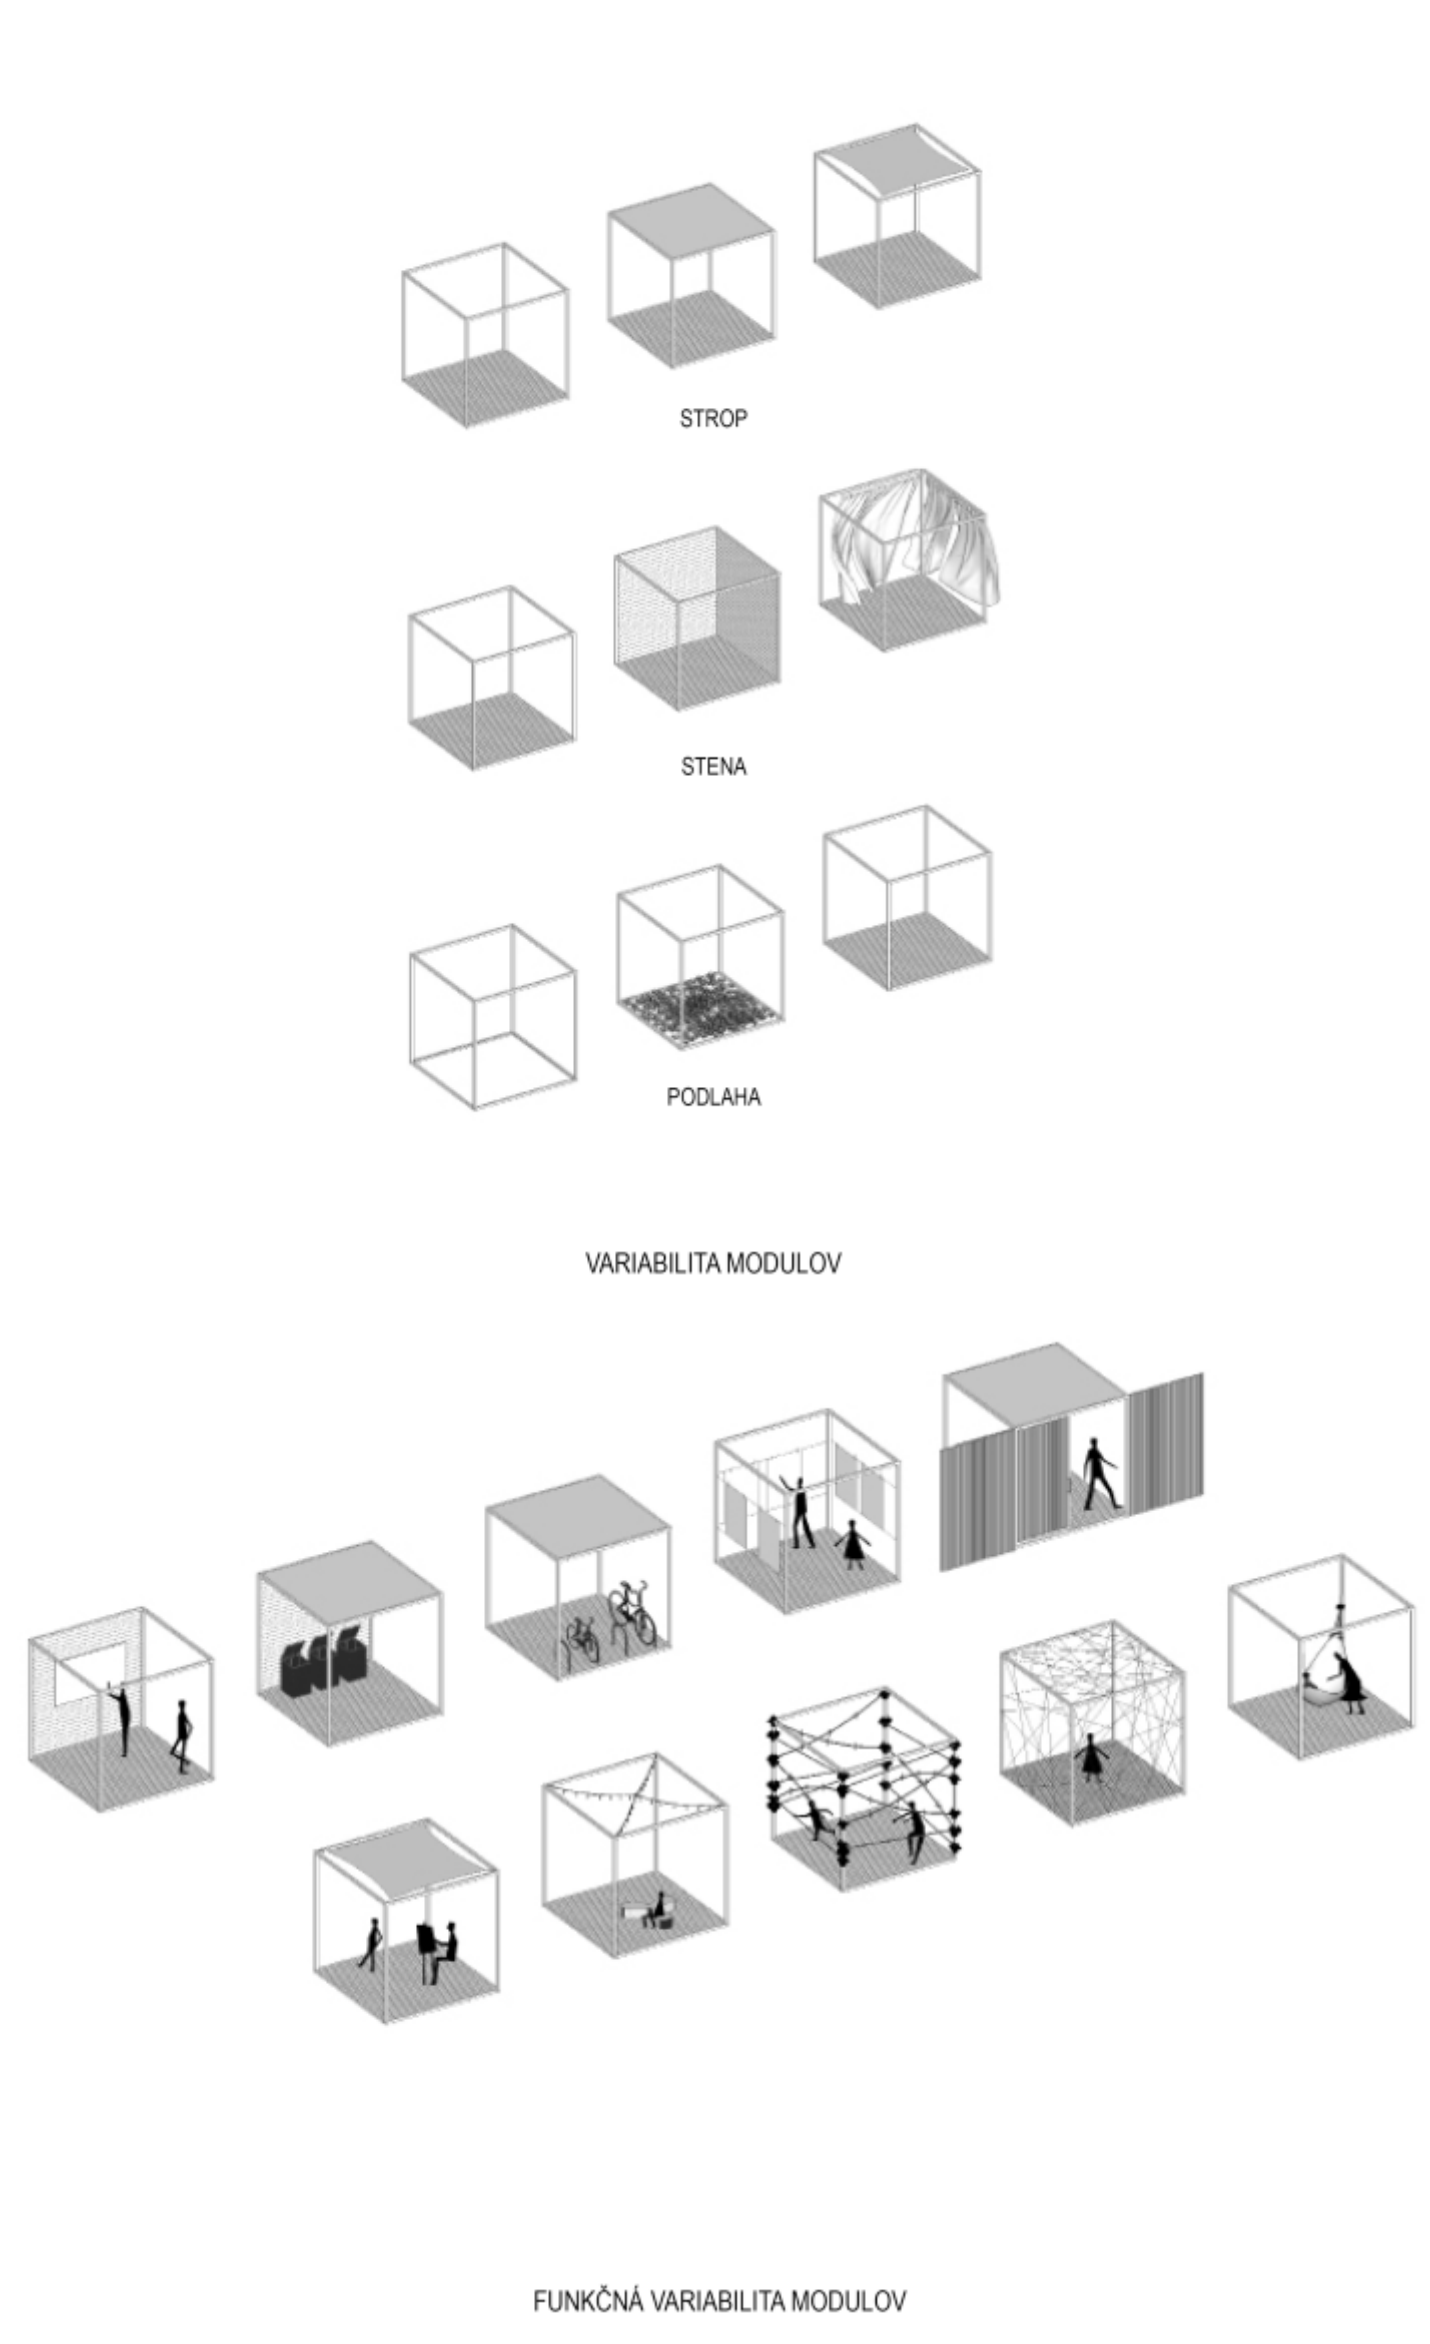


NADSTAVBA ZÁKLADNEJ ŠKOLY_ZÁHORSKÁ BYSTRICA

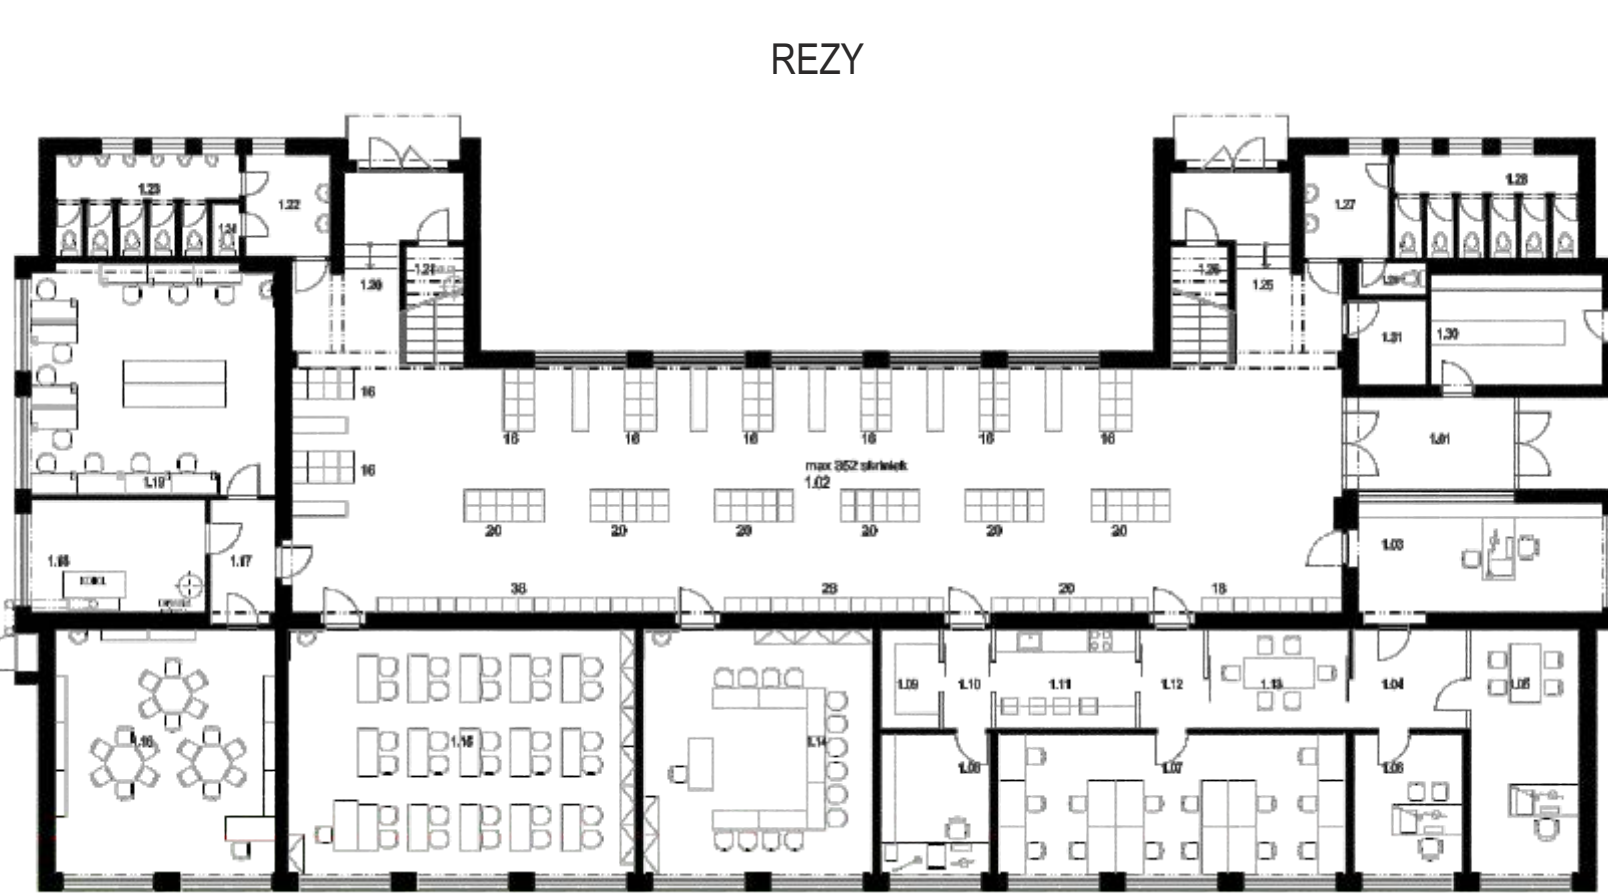

1.NP



2.NP

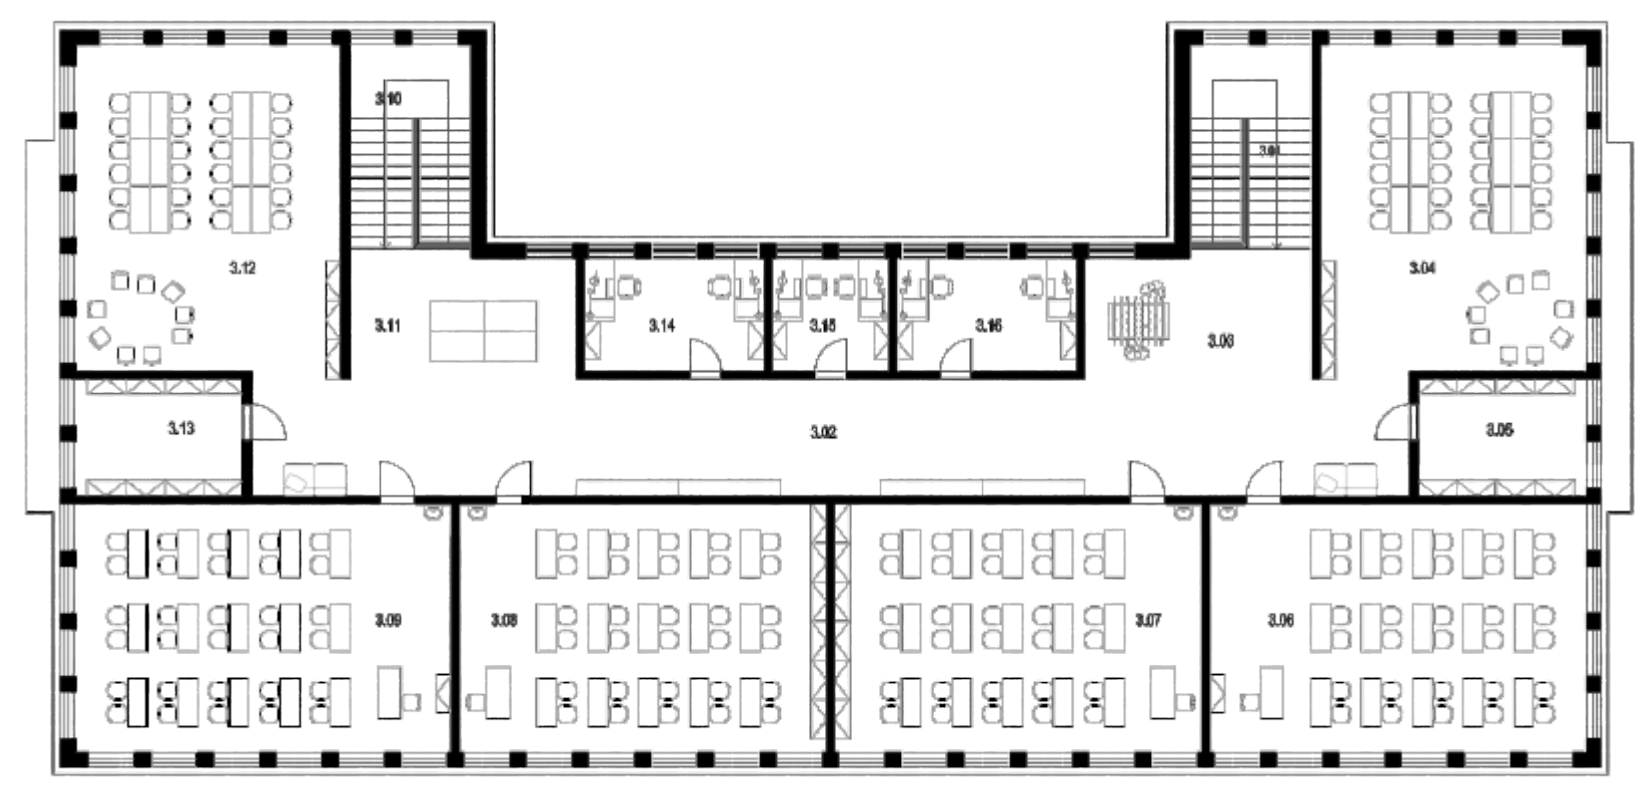


3.NP




NADSTAVBA MATERSKEJ ŠKOLY_ZÁHORSKÁ BYSTRICA




POHLADY

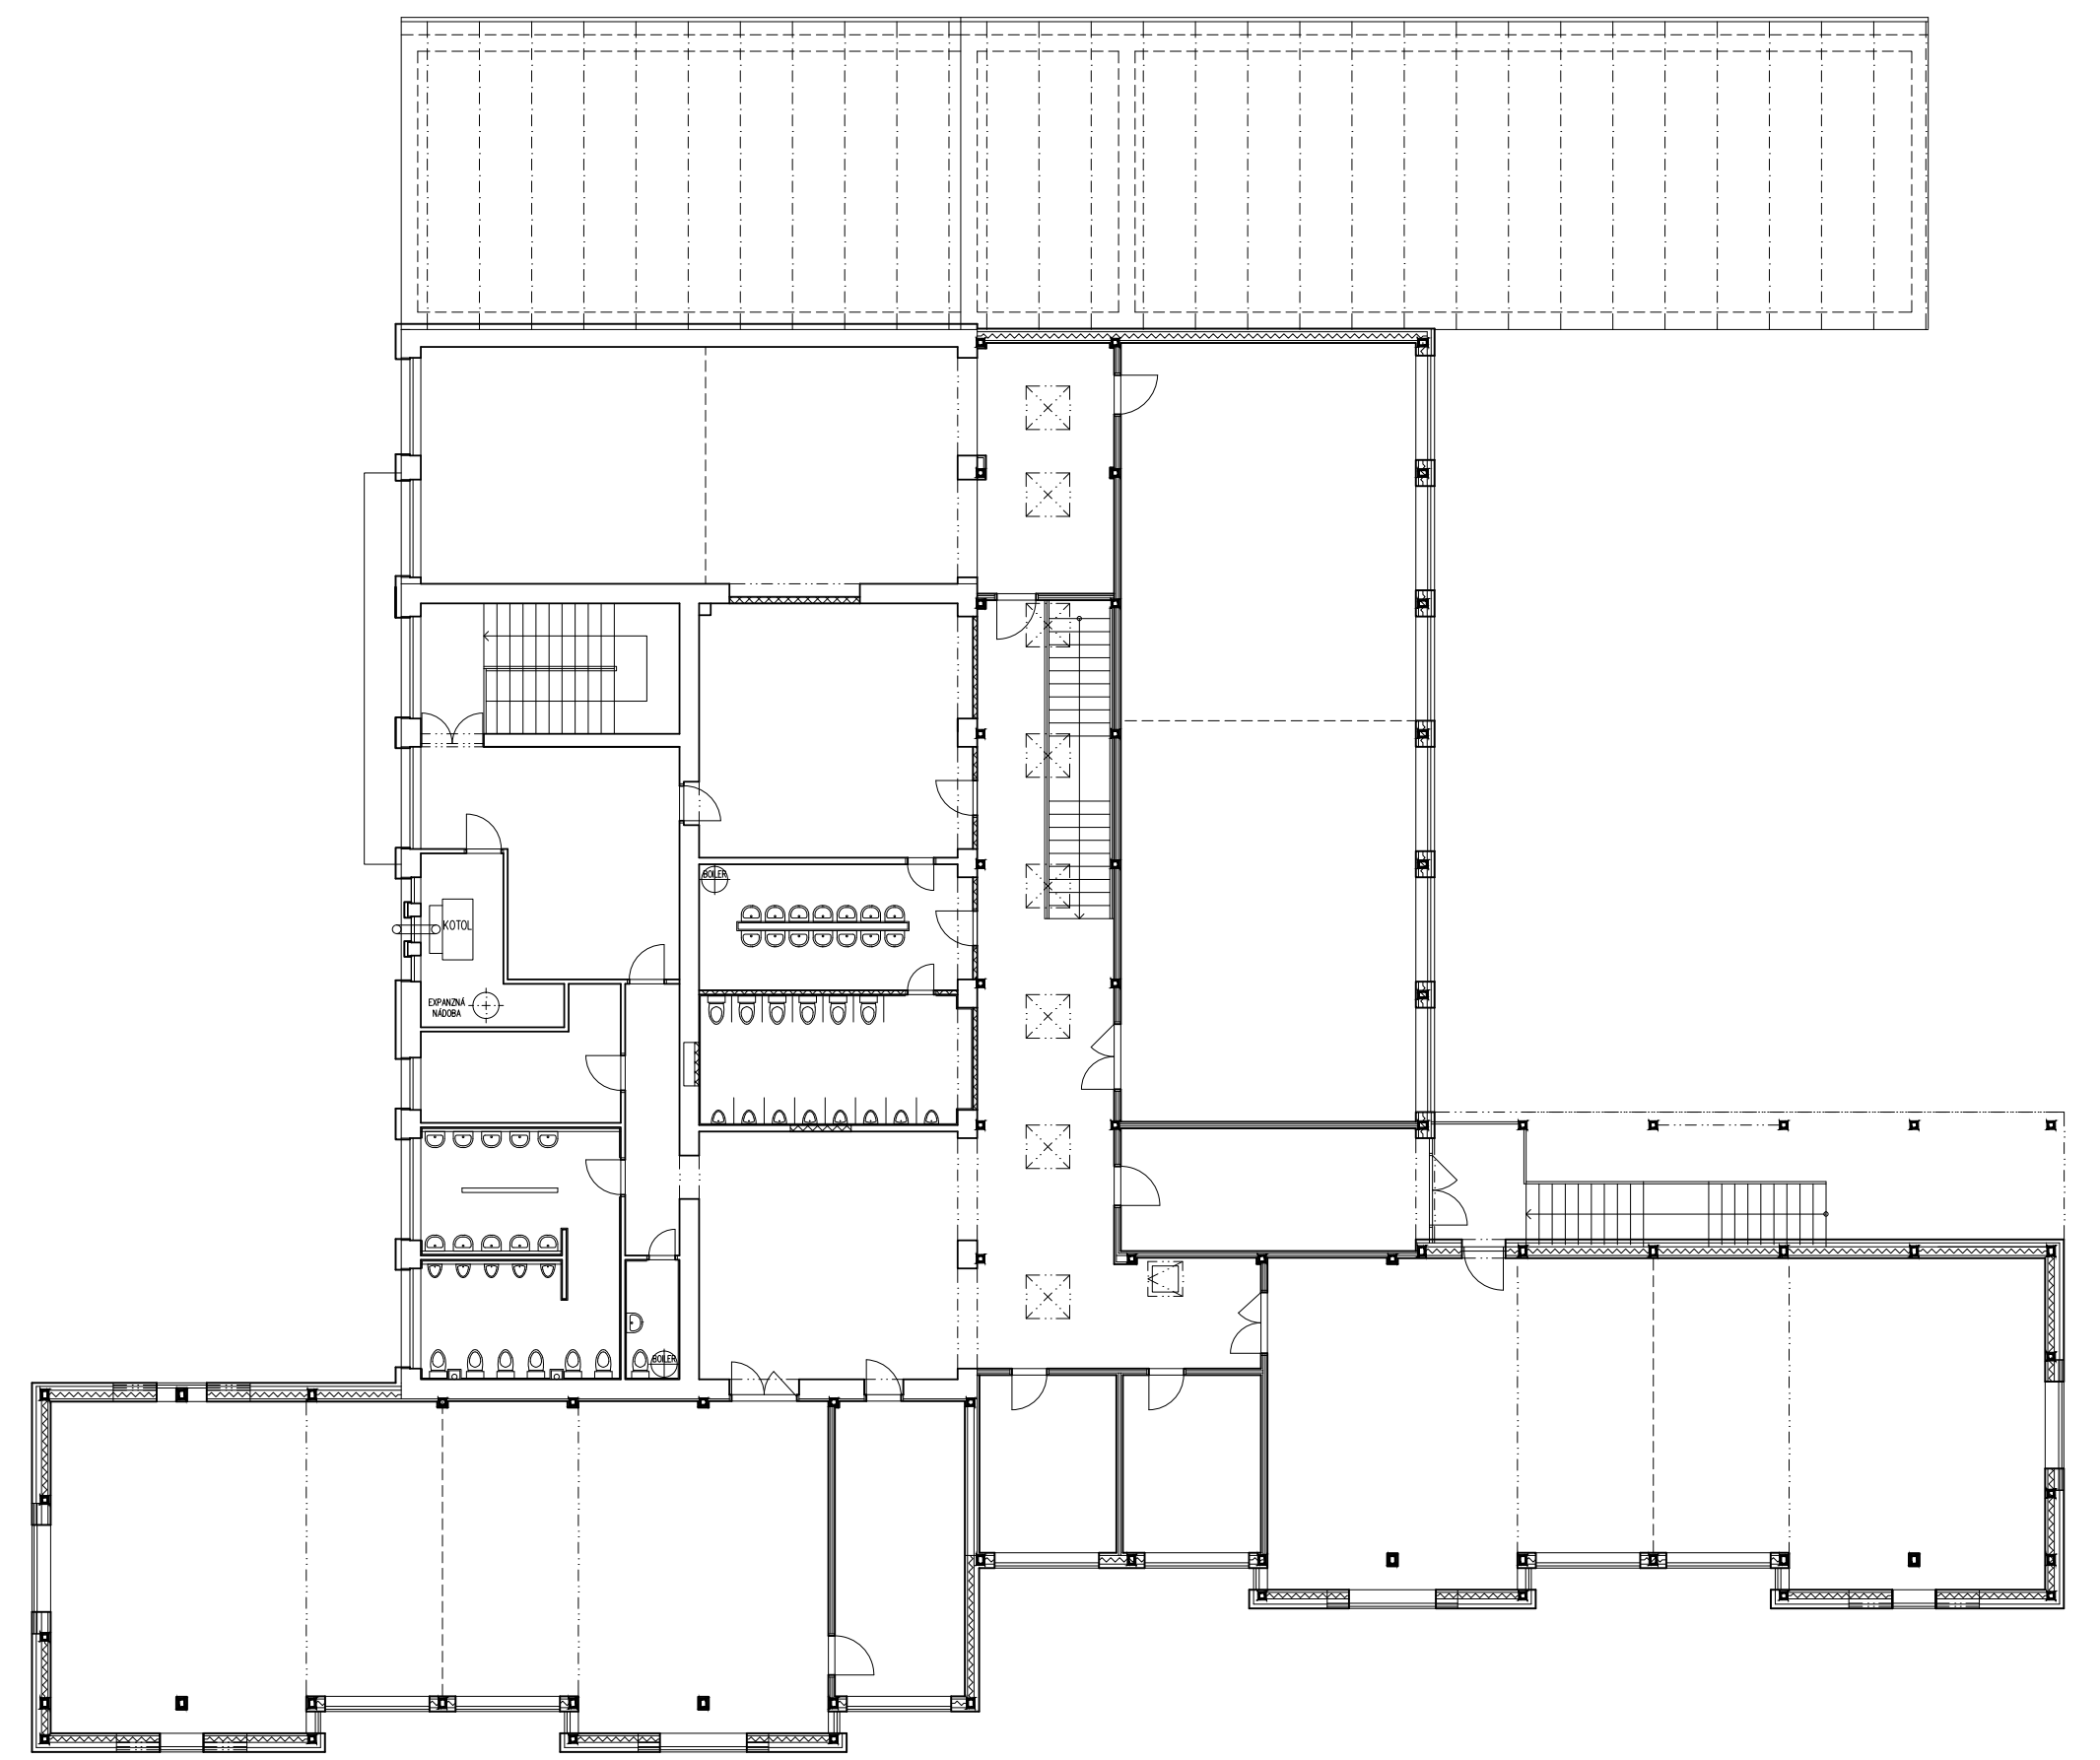

2.NP

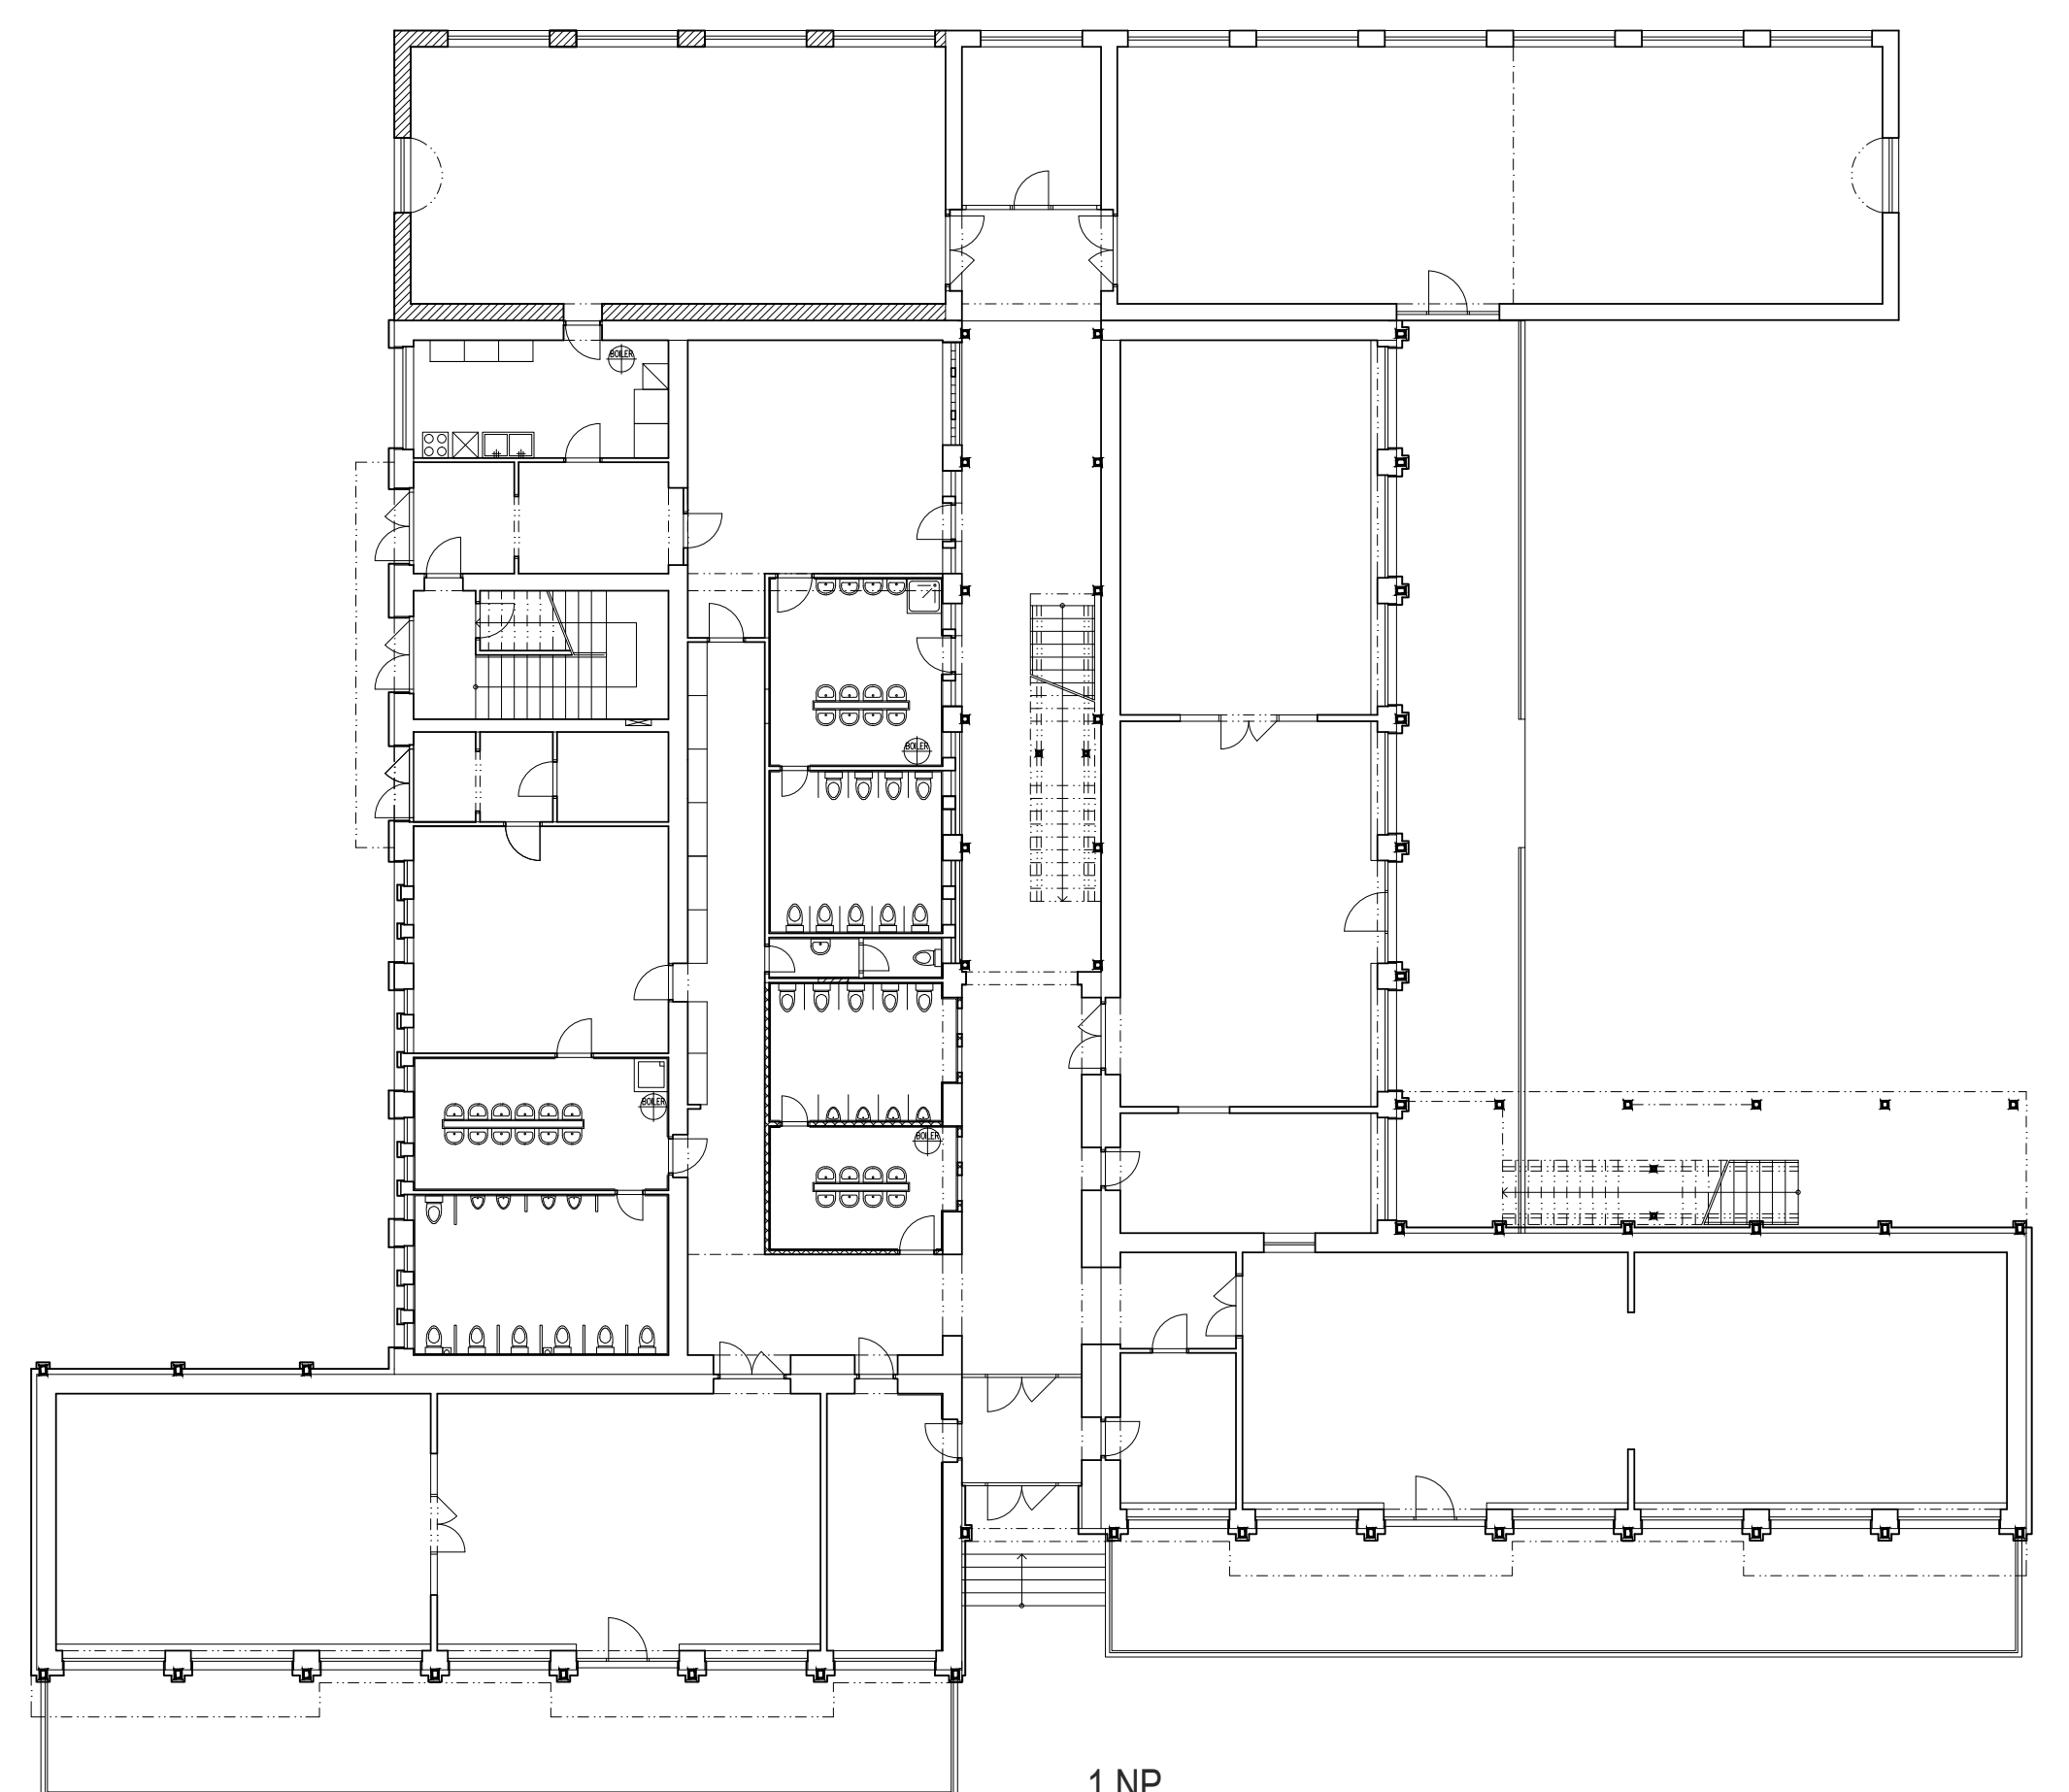

1.NP

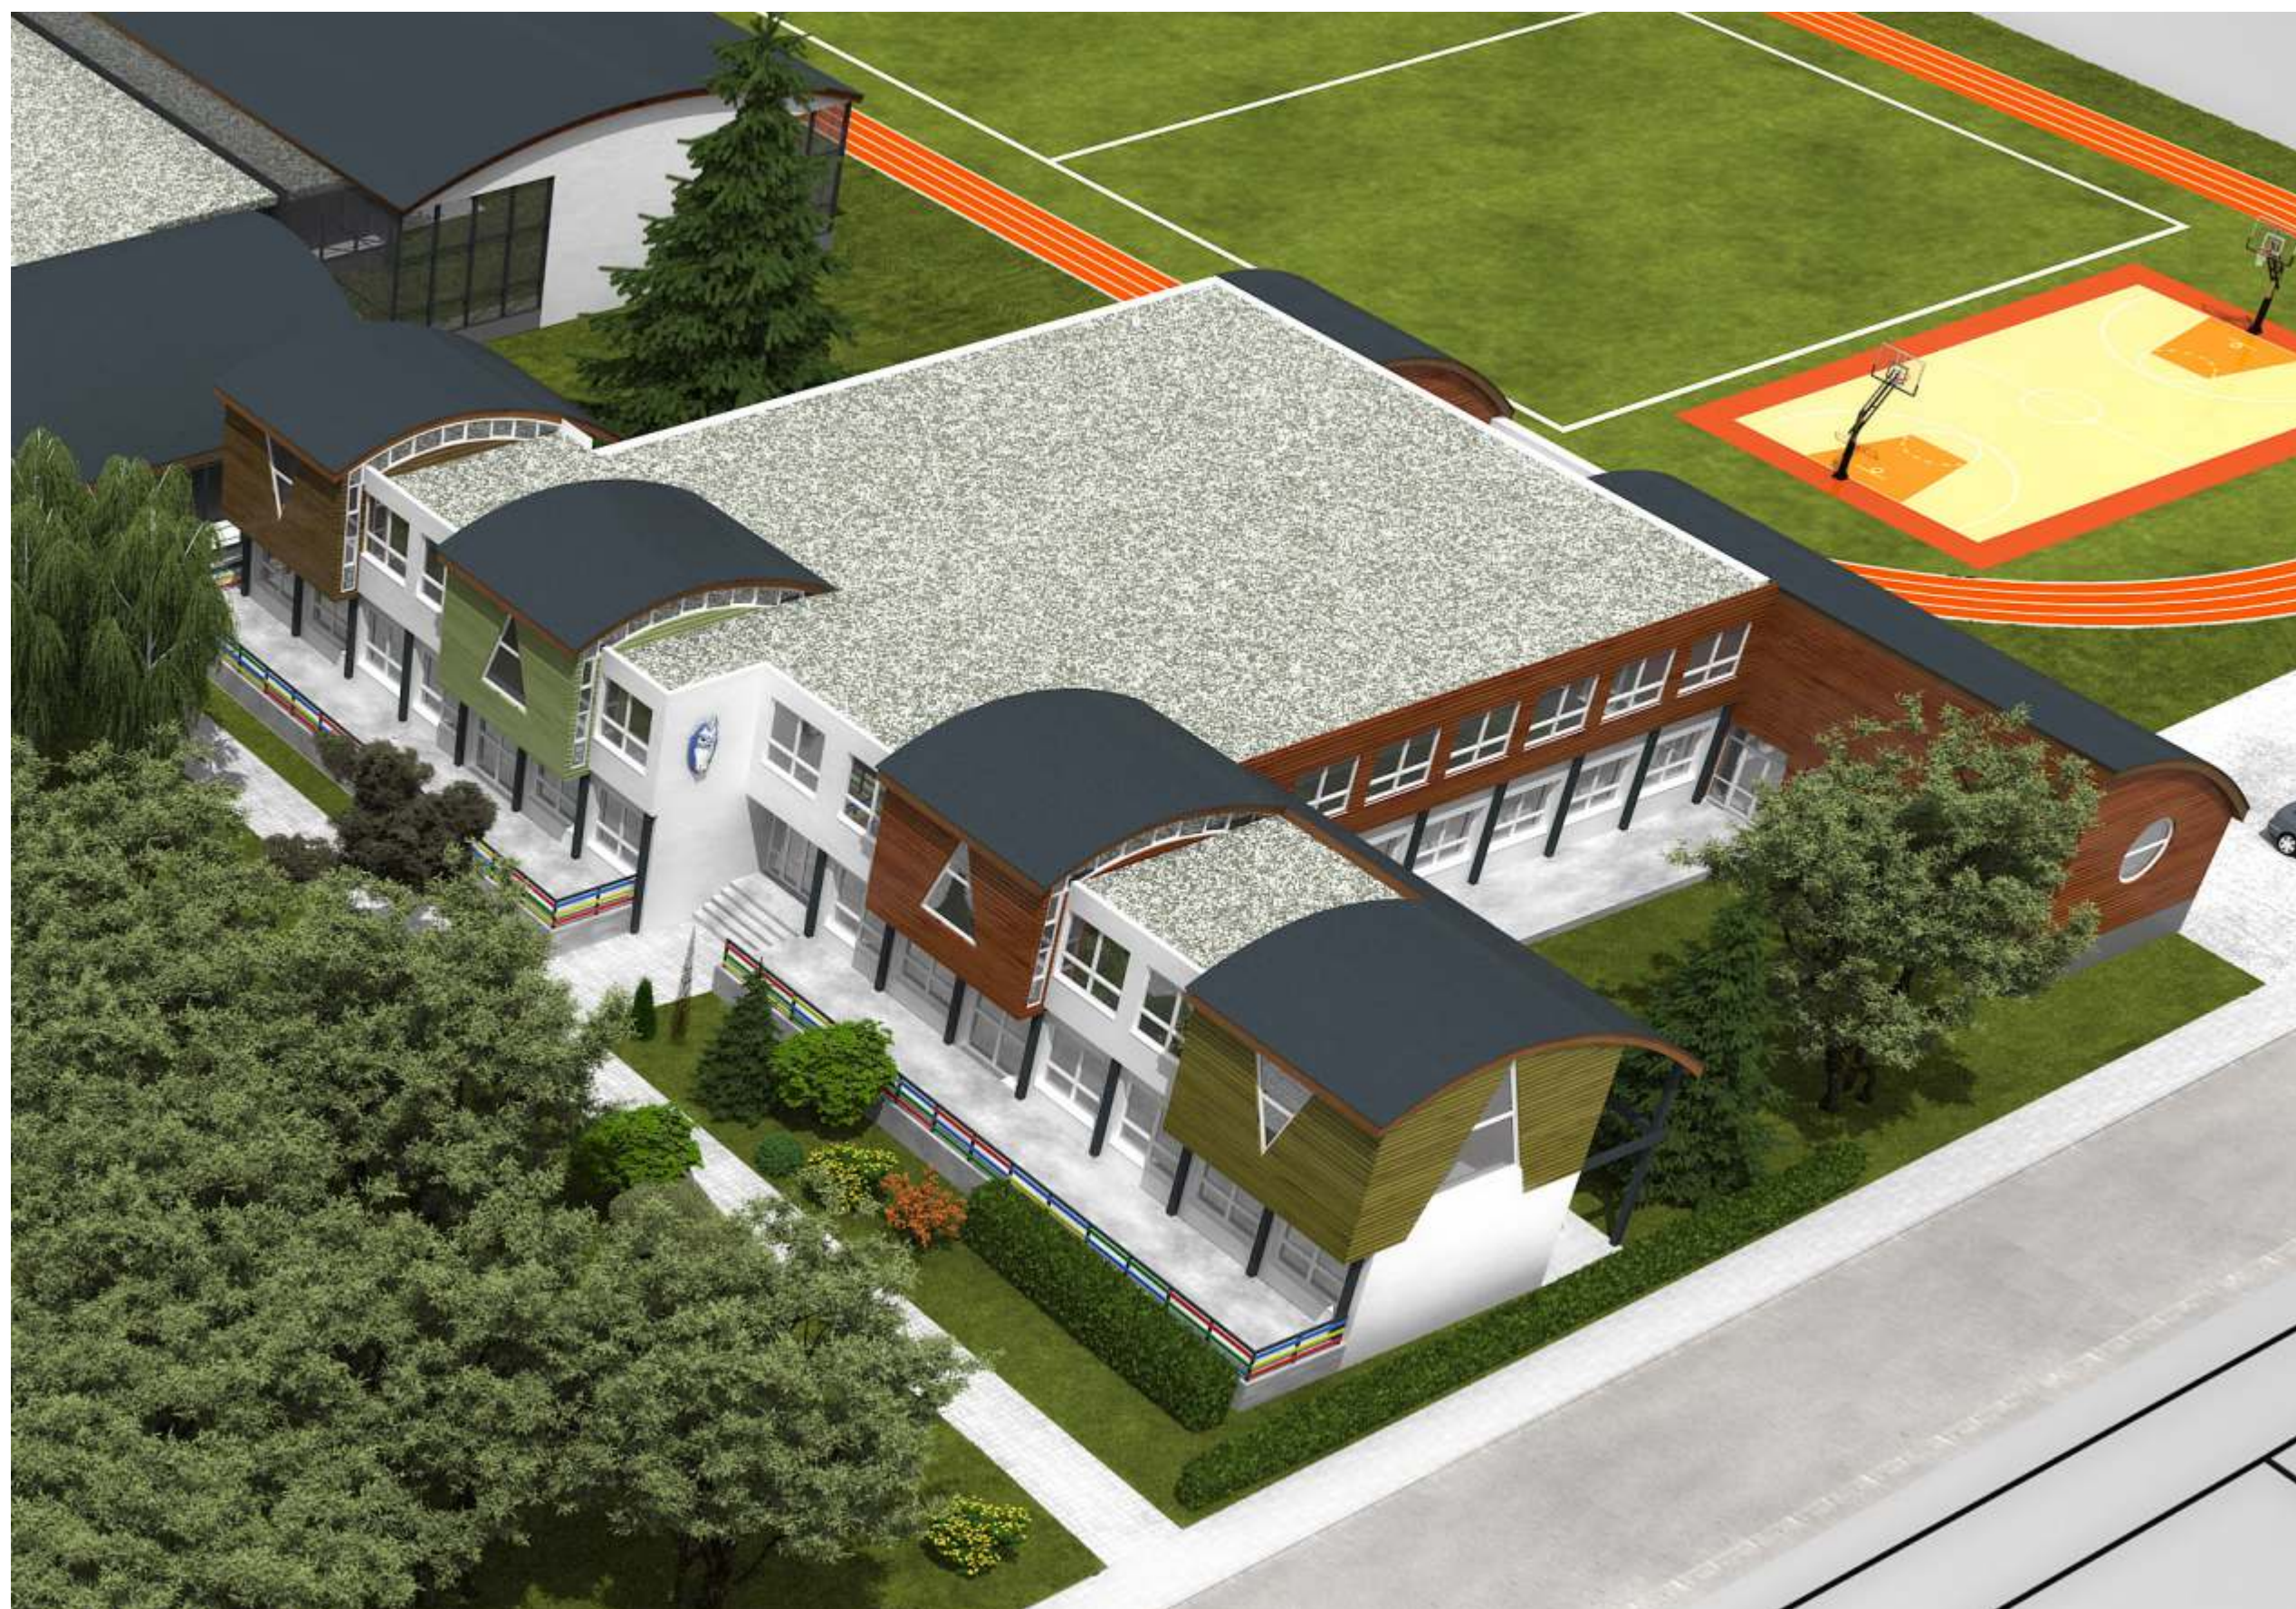

ŠPORTOVÁ HALA_ZÁHORSKÁ BYSTRICA



LEGENDA ZNAČENIA IHRÍSK: FLORBAL HÁDZANÁ VOLEJBAL BASKETBAL PRENOSNÉ BASKETBALOVÉ KOŠE-ULOŽENIE

