



## ROZHODNUTIE

Mestská časť Bratislava – Záhorská Bystrica ako príslušný stavebný úrad podľa § 119 ods. 1 zákona č. 50/1976 Zb. o územnom plánovaní a stavebnom poriadku, v znení neskorších predpisov (ďalej len „stavebný zákon“) a podľa § 46 zákona č. 71/1967 Zb. o správnom konaní (ďalej len „správny poriadok“), na podklade vykonaného konania rozhodol takto:

podľa § 39 a § 39a stavebného zákona v spojení s § 4 vyhlášky MŽP SR č. 453/2000 Z.z. ktorou sa vykonávajú niektoré ustanovenia stavebného zákona vydáva

### rozhodnutie o umiestnení

*líniovej stavby:* „BA\_1304BR\_Hodonínska“ – Hodonínska ul.,  
*pre navrhovateľa:* Orange Slovensko, a.s., Metodova 8, 821 08 Bratislava,  
*zast.:* Marián Brezina – SAVE, Jankolova č. 4, 851 04 Bratislava,  
*miesto stavby:* na pozemkoch parc. č. 3879/132, 3879/48, 3879/102, 3872/3, 3221/4 a 3221/10 k. ú. Záhorská Bystrica, Bratislava.  
*druh stavby:* inžinierska stavba v zmysle § 43a ods. 3 písm. h) stavebného zákona,  
*popis stavby:* navrhovaná stavba pozostáva z optického prepojenia medzi jestvujúcimi optickými káblami a technológiou Orange Slovensko v objekte Baumax a tým dobudovanie prepojenia v sieti Orange Slovensko v danej lokalite.

### Polohové a výškové umiestnenie :

Stavba sa umiestňuje tak ako je to zakreslené v podklade kópií katastrálnych máp, ktoré sú súčasťou tohto oznámenia.

### Podmienky vyplývajúce zo stanovísk dotknutých orgánov:

1. Pred začatím výkopových prác je stavebník povinný zabezpečiť vytýčenie všetkých jestvujúcich inžinierskych sietí
2. V zmysle cestného zákona je stavebník povinný udržiavať čistotu na stavbou znečistených komunikáciách a verejných priestranstvách a výstavbu zabezpečiť bez porušenia bezpečnosti a plynulosti cestnej a pešej premávky

3. Spracovať POV a prepravné trasy tak, aby sa počas výstavby v čo možno najmenšej miere zhoršilo životné prostredie obyvateľov priľahlých domov a bezpečnosť cestnej premávky.
4. **Magistrát hl. mesta SR Bratislavy – vyjadrenie č. MAGS ORM 41654/13-38957 zo dňa 02.05.2013**
- z hľadiska ochrany životného prostredia:
    - vykonávať investičnú činnosť v súlade s ustanoveniami VZN č. 8/1993 o starostlivosti o verejnú zeleň na území hlavného mesta SR Bratislavy
- UPOZORNENIE:**
- Súčasne upozorňujeme na plánované rozšírenie Hodonínskej cesty (cesta I/2) na štvorpruhovú komunikáciu so súbežným cyklistickým chodníkom na pravej strane komunikácie (na strane s existujúcou trasou optokábla)
- Toto záväzné stanovisko k investičnej činnosti nenahrádza stanovisko hlavného mesta SR ako prípadného vlastníka pozemku, resp. susedných pozemkov a stavieb, vrátane bytov.
5. **Magistrát hl. mesta SR Bratislavy – vyjadrenie č. MAGS ORM 41654/13-38957 zo dňa 02.05.2013**
- Dotknutá cesta I/2 je vrátane verejného osvetlenia (VO) a cestnej svetelnej signalizácie (CSS) v správe OCH
  - Križovanie kábla pod komunikáciou I/2 žiadanie zrealizovať bez jej rozkopania, t.z. pretláčaním a na základe rozkopávkového povolenia.
  - Pred realizáciou rozkopávkových prác požiadajte príslušný cestný správny orgán o rozkopávkové povolenie s platným POD na dotknutej komunikácii a chodníku a túto si naplánuvať tak, aby rozkopávka mohla byť realizovaná v období od 15.marca do 15.novembra bežného roka v najkratšom možnom technologickom časovom rozsahu.
  - Žiadame rešpektovať, chrániť pred poškodením a pred začatím prác vytýčiť (odbornou firmou) naše podzemné káblové vedenia VO a CSS. Pri križovaní, resp. súbehu navrhovanej trasy kábla s našimi podzemnými vedeniami VO a CSS žiadame dodržať STN 73 6005 a STN 34 1050. Ak príde k poškodeniu kábla VO, resp. CSS žiadame vymeniť celé káblové pole bez použitia spojok. Pred zásypom rýh žiadame prizvať zástupcov OCH - správcu VO, CSS a prevádzkovateľa VO fy. Siemens s.r.o. ku kontrole vykonaných prác. Všetky stavebne práce žiadame realizovať bez prerušenia funkčnosti VO a CSS. Prípadnú poruchu na VO je potrebné ohlásiť na tel. č. 02/63810151.
  - Po ukončení prác žiadame dotknutú zeleň upraviť do pôvodného stavu, dodržať niveletu, sklony svahov a ich odvodňovaciu funkciu, terén vyčistiť, zahumusovať a zatrávniť.
  - Ukončené rozkopávkové práce žiadame zápisnične odovzdať zástupcovi OCH - správcovi komunikácií.
  - Uplatňujeme si záručnú lehotu 60 mesiacov (týka sa prác na objektoch v správe OCH).
  - Toto stanovisko nenahrádza:  
stanovisko hl. m. SR Bratislavy ako prípadného vlastníka pozemku, resp. susedných pozemkov a stavieb, vrátane bytov  
rozhodnutia príslušného cestného správneho orgánu (napr. rozkopávkové povolenie, povolenie na zvláštne užívanie miestnych komunikácií, povolenie na zriadenie vjazdu alebo pripojeniu na miestnu komunikáciu)  
Záväzné stanovisko hl. m. SR Bratislavy k investičnej činnosti.

6. **HaZZ – stanovisko č. KRHZ-BA-HZUB6-598/2013-001 zo dňa 21.02.2013**
  - S predloženou PD súhlasíme bez pripomienok
7. **MČ Bratislava – Záhorská Bystrica - stanovisko č. 318/2013 zo dňa 04.04.2013**
  - Súhlas s umiestnením stavby
8. **Bratislavský samosprávny kraj - stanovisko č. OP 2013/015 zo dňa 27.02.2012**
  - BSK ako špeciálny stavebný úrad nemá pripomienky
9. **Ministerstvo obrany SR, - správa nehnuteľného majetku a výstavby Bratislava - stanovisko č. SAMaV – 479/2013 zo dňa 20.02.2013**
  - spojovacie káble ani inžinierske siete vo vlastníctve vojenskej správy nie sú v priestore stavby evidované
  - vyjadrenie platí za predpokladu, že nedôjde ku zmenám v hlavných parametroch stavby
10. **Krajský pamiatkový úrad Bratislava, stanovisko č. BA-2013/340-2/1608/buk zo dňa 18.03.2013**
  - S umiestnením a realizáciou predmetnej líniovej stavby súhlasí bez pripomienok
11. **Krajské riaditeľstvo PZ, KDI , stanovisko č. KRPZ-BA-KDI3-6-023/2013 zo dňa 28.02.2013**
  - V prípade obmedzenia bezpečnosti a plynulosti cestnej premávky stavebnými prácami, alebo pri prípadnej rozkopávke vozovky, alebo chodníka je potrebné vypracovať projekt organizácie dopravy (POD) dopravného značenia pre výstavbu a tento schváliť najskôr 30 dní pred začatím prác v Operatívnej komisii oddelenia dopravy Magistrátu hl m. SR Bratislavy
  - Termíny prác naplánovať s ohľadom na možné iné obmedzenia plynulosti cestnej premávky v danej lokalite
  - Postup výstavby riešiť etapovite a jednotlivé úseky dokončovať postupne až do pôvodného stavu i s povrchovou úpravou.
  - Výkopok: rozbitý betón, asfalt, odvázať na určenú skládku, aby netvoril prekážku chodcom a v cestnej premávke.
  - V prípade rozkopávky chodníka zabezpečiť lávky pre chodcov a po celej dĺžke rozkopávky chodníka požadujeme osadiť fyzické zábrany (zábradlie).
  - KDI KR PZ BA v súlade so zákonom NR SR č.171/1993 Z.z. o PZ v znení neskorších predpisov, si vyhradzuje záväzné právo na zmeny svojho stanoviska a stanovíť dodatočné podmienky alebo uložené zmeniť v prípade pokiaľ to budú vyžadovať naliehavé okolnosti bezpečnosti a plynulosti cestnej premávky, ako aj v prípade verejného záujmu.
12. **Obvodný úrad ŽP v Bratislave, Karloveská 2, Bratislava – odb. ochrany prírody a krajiny vyjadrenie č. OPaK/2013/01889/STK-BaIV zo dňa 25.02.2013**
  - Činnosť sa navrhuje realizovať mimo zastavané územie obce v území, pre ktoré platí 1. stupeň ochrany v rozsahu ustanovení § 12 „zákona“.
  - Činnosť nie je „zákonom“ v území zakázanou a nie je v kolízii so žiadnym chráneným územím ani prvkom RÚSES mesta Bratislavy
  - Vydanie územného rozhodnutia na uvedenú stavbu nevyžaduje vydanie predchádzajúceho súhlasu ani výnimky orgánu ochrany prírody a krajiny
13. **Obvodný úrad ŽP v Bratislave, Karloveská 2, Bratislava – odb. odpadového hospodárstva vyjadrenie č. Oho/2013/1939/LEN/IV zo dňa 22.03.2013**
  - pôvodca odpadov je povinný odovzdávať odpady na zneškodnenie len fyzickým alebo právnickým osobám, ktoré sú na túto činnosť oprávnené
  - pôvodcovi odpadov sa nepovoľuje odpad skladovať, tento sa musí hneď po vytvorení odvieŕť k odberateľovi
  - pôvodca odpadov bude odpady zhromažďovať podľa druhov a zabezpečí ich pred znehodnotením, odcudzením alebo iným nežiadúcim účinkom

- pôvodca odpadov zabezpečí zhodnotenie stavebných odpadov prostredníctvom osoby oprávnenej nakladať s odpadmi, v prípade, že to nie je možné alebo účelné zabezpečí ich zneškodnenie
  - pred začatím stavebných prác, držiteľ odpadov, predloží tunajšiemu úradu spôsob nakladania s odpadom 17 05 06 – výkopová zemina iná ako uvedená v 17 05 05
  - pôvodca odpadu v kolaudačnom konaní predloží tunajšiemu úradu doklady preukazujúce zhodnotenie resp. zneškodnenie odpadov zo stavby oprávnenou osobou
- 14. Obvodný úrad pre cestnú dopravu, stanovisko č. A/2013/01499/STE zo dňa 21.02.2013**
- Križovanie trasy kábla s cestou I. triedy č. 2 bude prevedené pretláčaním, na základe povolenia o zvláštnom užívaní cesty 1/2.
  - O povolenie pre zvláštne užívanie cesty 1/2 treba požiadať Obvodný úrad pre cestnú dopravu a pozemné komunikácie v Bratislave, Vajnorská 98/D. 831 04 Bratislava ako príslušný cestný správny orgán (minimálne 30 dní pred realizáciou).
  - Práce pokiaľ možno budú minimálne obmedzovať dopravu na pozemných komunikáciách.
  - O určenie dopravného značenia počas výstavby so súhlasom Krajského dopravného inšpektorátu v Bratislave na ceste 12 treba požiadať Obvodný úrad pre cestnú dopravu a pozemné komunikácie v Bratislave. Vajnorská 98/D. 831 04 Bratislava ako príslušný cestný správny orgán.
- 15. Michlovský s.r.o – správa sieti spol. ORANGE Slovensko a.s. vyjadrenie č. BA-0563/2013 zo dňa 13.03.2013**
- Pri realizácii stavebnej akcie: **dôjde** ku stretu PTZ prevádzkovateľa **Orange Slovensko a.s.** Prievozská 6/A, 821 09 Bratislava. Existujúce PTZ sú chránené ochranným pásmom. V káblovej ryhe sú uložené HDPE trubky, optické káble a spojky rôznej funkčnosti. Údaje o technickom stave a počte HDPE poskytneme po zdôvodnenej potrebe pri vytýčení trasy.
  - Pri projektovaní stavieb dodržať priestorovú normu STN 736005 a ustanovenia zákona o elektronických komunikáciách č. 610/2003 Z.z. o ochrane sieti a zariadení. Pri krížení sieti, tesných súbehoch, pri budovaní nových komunikácií a spevnených plôch pokiaľ nedochádza k prekládke, optickú trasu mechanicky chrániť žľabovaním. Všetky vynútené práce výstavbou na ochrane TKZ a prekládky trasy riešiť samostatným projektom odsúhlaseným na Orange Slovensko, a.s.. Mechanická ochrana a prekládky budú realizované v plnej výške **na náklady investora. Realizáciu prekládky PTZ Orange pre INVESTORA vykoná Orange a.s., alebo nim poverená servisná organizácia** podľa schválenej cenovej kalkulácie Orange. Zahájenie stavebných prác v ochrannom pásme optickej trasy oznámiť správcovi PTZ.
  - **Upozorňujeme, že**
    - 1/vo Vašom záujmovom území, resp. v trasách Orange Slovensko a.s., sa môžu nachádzať TKZ iných prevádzkovateľov
    - 2/ rádiokomunikačné stavby Orange Slovensko a el. prípojky ku nim, nie sú predmetom toho vyjadrenia
- Pri akýchkoľvek prácach, ktorými môžu byť ohrozené alebo poškodené PTZ, ste povinný vykonať všetky objektívne účinné ochranné opatrenia najmä tým, že zabezpečíte:
- pred začatím zemných prác **vytýčenie** a vyznačenie polohy PTZ priamo na povrchu terénu
    - / vyznačenie podzemnej trasy si prevedie objednávateľ farbou alebo kolíkmi /
  - preukázateľné oboznámenie pracovníkov, vykonávajúcich zemné práce, s vytýčenou a vyznačenou polohou PTZ a upozornenie pracovníkov vykonávajúcich zemné práce na možnú polohovú odchýlku +/- 30 cm skutočného uloženia PTZ od vyznačenej polohy na povrchu terénu, aby pri prácach v miestach výskytu vedení a

zariadení pracovali s najväčšou opatrnosťou a bezpodmienečne nepoužívali nevhodné náradie (napr. hľbiace stroje) vo vzdialenosti najmenej 1 m (v ochrannom pásme 1,5 m) na každú stranu od vyznačenej polohy PTZ,

- dodržanie zákazu prechádzania ťažkými vozidlami, kým sa nevykoná ochrana proti mechanickému poškodeniu
- nad optickou trasou dodržanie zákazu skládok a budovania zariadení, ktoré by znemožňovali prístup k PTZ
- súhlas prevádzkovateľa a správcu pri zmene nivelety nad trasou PTZ
- aby odkryté časti PTZ boli riadne zabezpečené proti prevysu, ohrozeniu a poškodeniu nepovolanou osobou
- pred záhrom previesť zhutnenie zeminy pod HDPE trasou, obnoviť krytie a značenie (zákrytové dosky, fólia, markery)
- aby bezodkladne oznámili každé poškodenie PTZ na tel. číslo 033/77 320 32, mob. 0907 721 378
- overenie výškového a stranového uloženia PTZ ručnými sondami (vzhľadom na to, že nezodpovedáme za zmeny priestorového uloženia PTZ vykonané bez nášho vedomia),
- pred záhrom obnažených miest PTZ prizvať pracovníka servisu ku kontrole, kde bude vystavený zápis o nepoškodení trasy, dodržania podmienok vyjadrenia prevádzkovateľa a správcu PTZ
- súhlasíme s navrhovanou prekládkou
- predložiť PD prekládky na odsúhlasenie
- práce skoordinať s budovaním okružnej križovatky – prekládky Orange

#### **12. SPP distribúcia a.s. - vyjadrenie č. TDBa/425/2013/JPe zo dňa 07.03.2013**

- rešpektovať plynárenské zariadenia nachádzajúce sa v záujmovom území stavby
- vytýčiť plynárenské zariadenia nachádzajúce sa v záujmovom území – vztýčenie písomne objednať v SPP – distribúcia a.s. Bratislava
- zemné práce v blízkosti plynárenských zariadení vykonávať výhradne ručne
- pri križovaní a súbehu káblového vedenia s STL plynovodmi dodržat' STN 73 6005

#### **16. Západoslovenská energetika a.s., vyjadrenie zo dňa 15.03.2013**

- s predloženým návrhom súhlasíme pri rešpektovaní našich zariadení podľa platných STN a dodržania ich ochranného pásma
- pred zahájením prác je nutné káblové rozvody vytýčiť priamo v teréne čo Vám na základe objednávky vyznačí Regionálna prevádzka sietí vn a nn Bratislava, Čulenova 6
- upozorňujeme Vás na ochranné pásma elektrických vedení a zariadení podľa § 43 zákona č. 251/2012 Z.z. o energetike

#### **17. BVS a.s, stanovisko č. 4949/2013/Mg zo dňa 11.03.2013**

- Požadujeme rešpektovať naše zariadenia a ich ochranné pásma vrátane všetkých ich zariadení a súčastí podľa § 19 zákona č 442/2002 Z z o verejných vodovodoch a kanalizáciách.
- Pred návrhom umiestnenia zámeru, pri súbehu alebo križovaní navrhovaných inžinierskych sietí s vodovodom alebo kanalizáciou a pod je potrebné v dotknutom území vytýčiť a zamerať inžinierske siete a polohu navrhovaného objektu zodpovedným geodetom a dodržat' ochranné pásma verejného vodovodu a verejnej kanalizácie a ich súčastí
- K objednávke na vztýčenie existujúceho verejného vodovodu alebo kanalizácie je potrebné doložiť situáciu širších vzťahov a kópiu katastrálnej mapy so zákresom verejných vodohospodárskych zariadení v danej lokalite. Objednávku je potrebné odovzdať na odbor priamych služieb zákazníkom BVS cez podateľňu
- Ak v danej lokalite sa nachádza verejný vodovod alebo verejná kanalizácie, na ktoré nie je uzatvorená zmluva o prevádzke verejného vodovodu alebo kanalizácie

- s našou organizáciou, o vytýčenie je potrebné požiadať vlastníka alebo prevádzkovateľa vodohospodárskeho diela.
- Pri tesnom súbahu a križovaní inžinierskych sietí s verejnými vodohospodárskymi zariadeniami je potrebné dodržať STN 73 6005 o priestorovej úprave vedení technického vybavenia vrátane jej zmien a dodatkov
  - Akákoľvek stavebná činnosť v trase vodovodu a kanalizácie, vrátane ochranné pásma, sa môže vykonávať iba so súhlasom a podľa pokynov príslušného majstra BVS, ktorému je potrebné v dostatočnom časovom predstihu nahlásiť zahájenie týchto prác
  - Výkopové práce v ochrannom pásme vodohospodárskych zariadení a pri križovaní s nimi požadujeme vykonávať ručne v otvorenom výkope. Pri zemných prácach je potrebné v plnom rozsahu rešpektovať rozvody vodovodov a kanalizácií, armatúry, poklopy, šachty, signalizačné zariadenia, prenosy, jestvujúce objekty a pod Odkryté miesta na vodovodných potrubiach musí pred zásypom skontrolovať príslušný majster
  - Pri zasahovaní do terénu, vrátane zásahov do pozemných komunikácií alebo iných stavieb v ochrannom pásme je stavebník, v záujme ktorého sa tieto zásahy vykonávajú, povinný na svoje náklady bezodkladne prispôbiť novej úrovni povrchu terénu všetky zariadenia a príslušenstvo verejného vodovodu a verejnej kanalizácie. Tieto práce môže stavebník vykonávať iba so súhlasom vlastníka verejného vodovodu alebo verejnej kanalizácie, prípadne prevádzkovateľa

#### **18. Slovak Telekom a.s., č. 1249 zo dňa 07.03.2013**

- Na vami definovanom území sa nachádza telekomunikačné vedenie
- pred začatím zemných prác vytýčenie a vyznačenie polohy zariadenia priamo na povrchu terénu
- preukázateľné oboznámenie pracovníkov, ktorý budú vykonávať zemné práce s vytýčenou a vyznačenou polohou tohto zariadenia
- upozornenie pracovníkov vykonávajúcich zemné práce na možnú polohovú odchýlku  $\pm 30$  cm skutočného uloženia zariadenia od vyznačenej polohy na povrchu terénu
- upozornenie pracovníkov, aby pri prácach v miestach výskytu vedení a zariadení pracovali s najväčšou opatnosťou a bezpodmienečne nepoužívali nevhodné náradie vo vzdialenosti 1 m ( v ochrannom pásme 1,5 m) na každú stranu od vyznačenej polohy zariadenia
- aby odkryté zariadenia boli riadne zabezpečené proti ohrozeniu a poškodeniu
- zhutnenie zeminy pod káblami pred ich zakrytím ( zasypaním )
- aby bezodkladne ohlásili každé poškodenie zariadenia na tel. č. 12129
- podmienky ochrany TKZ budú doplnené pri vytýčení, ktoré požadujeme objednať na tel.: p. TALACKO 0902 719 605
- overenie výškového uloženia zariadenia ručnými sondami (vzhľadom na to, že nezodpovedáme za zmeny priestorového uloženia zariadenia vykonané bez nášho vedomia

#### **19. SWAN a.s., stanovisko zo dňa 05.03.2013**

- S výstavbou v záujmovom území súhlasíme za nasledovných podmienok:
- pri realizácii stavby príde k súbahu a križovaniu s optickými káblami SWAN, a.s. V súvislosti s vykonávanými prácami požadujeme dodržiavať platné predpisy podľa STN 73 6005 pre priestorovú úpravu vedení technického vybavenia, ako aj STN 33 3300.
- realizáciu výkopových prác min. 1,5 m od osi trasy zemných telekomunikačných vedení a zariadení /ochranné pásmo/ požadujeme vykonávať zásadne ručným spôsobom bez používania strojných mechanizmov v zmysle §66 a §67 Zákona č. 610/2003 Z.z. o elektronických komunikáciách.

- jestvujúce káble musia byť vytýčené, **vytýčenie sa realizuje na základe písomnej objednávky na adresu** Heizer Optik, s.r.o., prevádzka Hraničná 18, 821 05 Bratislava, kontakt: p. Miroslav Pulc - 0908 948 800
- vytýčené, zemnými prácami odkryté telekomunikačné vedenia a zariadenia je dodávateľ stavby povinný riadne zaistiť proti poškodeniu cudzím zásahom aj mimo pracovného času /uložením do drevených žľabov, resp. vyviazaním na trám/ a tým zabezpečiť ich plynulú prevádzkyschopnosť
- Po splnení daných podmienok spoločnosť SWAN a.s. k výstavbe **nemá námietky.**

#### **20. SITEL s.r.o., stanovisko č. 164/13 zo dňa 06.03.2013**

- vo Vašom záujmovom území sa môžu nachádzať PTZ iných prevádzkovateľov
- pri akýchkoľvek prácach, ktorými môžu byť ohrozené alebo poškodené PTZ, ste povinný vykonať všetky objektívne účinné ochranné opatrenia najmä tým, že zabezpečíte:
- pred začatím zemných prác vytýčenie a vyznačenie \* polohy PTZ priamo na povrchu terénu,
- preukázateľné oboznámenie pracovníkov, ktorí budú vykonávať zemné práce, s vytýčenou a vyznačenou polohou tohto PTZ,
- >- upozornenie pracovníkov vykonávajúcich zemné práce na možnú polohovú odchýlku +/- 30 cm skutočného uloženia PTZ od vyznačenej polohy na povrchu terénu,
- upozornenie pracovníkov, aby pri prácach v miestach styku vedení a zariadení pracovali s najväčšou opatrnosťou a bezpodmienečne nepoužívali nevhodné náradie (napr. hĺbiace stroje) vo vzdialenosti najmenej 1 m (v ochrannom pásme 1,5 m) na každú stranu od vyznačenej polohy PTZ,
- aby odkryté PTZ boli riadne zabezpečené proti ohrozeniu a poškodeniu,
- zhutnenie zeminy pod káblami (HDPE trúbkami pred ich zakrytím (zasýpaním),
- aby bezodkladne oznámili každé poškodenie PTZ na telefónnych číslach: BA 02/6381 4662-3, KE 055/674 99 44
- overenie výškového uloženia PTZ ručnými sondami (vzhľadom na to, že nezodpovedáme za zmeny priestorového uloženia PTZ vykonané bez nášho vedomia).
- Toto vyjadrenie platí 6 mesiacov pre sieť SITEL s.r.o.
- Nedodržanie podmienok ochrany PTZ je porušením právnej povinnosti podľa § 45 zákona č. 195/2000 Zb. s následným vyvodením sankcií, a to podľa zákona o telekomunikáciách, trestného zákona a zákona o priestupkoch.
- V prípade, že budete požadovať vytýčenie PTZ, urobíme ho na základe samostatnej objednávky do týždňa od jej obdržania. Na objednávke uveďte číslo vyjadrenia o existencii PTZ a dátum jeho vydania.
- Toto vyjadrenie platí len v rozsahu nami overenej dokumentácie akcie a pre rozsah prác vyznačených alebo vymedzených v I. časti tohto tlačiva.
- Vyhlasujeme, že zakresľovateľovi bola poskytnutá úplná dokumentácia existujúcich PTZ v rozsahu územnej plochy, vyznačenej na situačnom pláne, resp. vymedzenej na konanie prác v I. časti tohto tlačiva a bol overený zakres všetkých, v danom priestore, k dnešnému dňu existujúcich PTZ. Za správnosť zakresu však vydavateľ vyjadrenia nezodpovedá.

#### **21. TAM Properties V., stanovisko č. 1/TP5/2013 zo dňa 02.04.2013**

- Prechod optického kábla v mieste križovania komunikácie bude realizovaný podvrtnom a nie rozkopaním bez prerušenia prevádzky a poškodenia povrchu komunikácie
- Po umiestnení optického kábla bude komunikácia uvedená do pôvodného stavu
- Všetky a akékoľvek škody spojené s umiestnením optického kábla bude znášať Žiadateľ

V konaní neboli v stanovenom termíne uplatnené námietky jeho účastníkov.

## ODŔOVODNENIE

Navrhovateľ Orange Slovensko, a.s., Metodova 8, 821 08 Bratislava, ktorého v konaní zastupuje Marián Brezina – SAVE, Jankolova č. 4, 851 04 Bratislava, podal dňa 22.04.2013 návrh na vydanie územného rozhodnutia o umiestnení líniovej stavby „BA\_1304BR\_Hodonínska“ – Hodonínska ul., na pozemkoch parc. č. 3879/132, 3879/48, 3879/102, 3872/3, 3221/4 a 3221/10 k. ú. Záhorská Bystrica, Bratislava. Dňom podania návrhu bolo začaté územné konanie.

Navrhovateľ zaplatil správny poplatok v zmysle položky 59 písm. a) bod 2. zákona č. 145/1995 Z. z. o správnych poplatkoch v hodnote 100,0 € do pokladne MČ Bratislava – Záhorská Bystrica.

Nakoľko žiadosť bola nekompletná, tunajší úrad vyzval navrhovateľa na doplnenie dokladov a rozhodnutím č. 2013/663/Ry zo dňa 21.05.2013 konanie prerušil.

Mestská časť Bratislava – Záhorská Bystrica ako príslušný stavebný úrad dňa 29.05.2013 oznámila začiatok územného konania listom č. 2013/663/Ry.

Prevádzkovateľ telekomunikačnej siete bude oprávnený vo verejnom záujme zriadiť a prevádzkovať horeuvedenú stavbu na základe právoplatného územného rozhodnutia v zmysle §13 zákona č. 610/2003 Z.z. o telekomunikáciách, čo znamená umiestňovaná stavba nebude predmetom ďalšieho konania o povolení stavby v súčinnosti s § 56 písm. b) stavebného zákona, podľa ktorého sa nevyžaduje stavebné povolenie ani ohlásenie pri nadzemných a podzemných vedeniach elektronických komunikačných sietí vrátane oporných a vytyčovacích bodov.

V zmysle § 36 ods. 2 stavebného zákona o priebehu územného konania o umiestnení líniovej stavby „BA\_1304BR\_Hodonínska“ – Hodonínska ul., v katastrálnom území Záhorská Bystrica boli účastníci konania oboznamovaní v súlade s ust. § 42 ods. 2 stavebného zákona č. 50/1976 Zb. v znení neskorších predpisov formou verejných vyhlášok. Dokumentácia stavby bola k dispozícii na stavebnom úrade. Uvedeným postupom správny orgán umožnil v súlade s § 33 ods. 2 správneho poriadku účastníkom konania vyjadriť sa k podkladom rozhodnutia.

Vzhľadom na to, že stavba líniovou stavbou v zmysle § 139 ods. 3 písm. f) stavebného zákona sa údaje v zmysle Vyhlášky č. 453/2000 Z.z., podľa § 3 ods. 2 neuvádzajú. Zároveň, nakoľko sa jedná o líniovú verejnoprospešnú stavbu - technické vybavenie, ktorá je v súlade s Územným plánom hlavného mesta SR Bratislavy, rok 2007 v znení zmien a doplnkov. V územnom konaní navrhovateľ predložil súhlas TAM Properties V., a.s. s umiestnením optického kábla.

Stanoviská a požiadavky účastníkov územného konania a dotknutých orgánov uplatnené v tomto konaní boli preskúmané, skordinované a zahrnuté do podmienok tohto rozhodnutia a sú uvedené v jeho výrokovej časti. Neuvedené stanoviská, ktoré boli bez pripomienok sú súčasťou spisového materiálu. V územnom konaní stavebný úrad porovnal všetky vyjadrenia a stanoviská dotknutých orgánov s originálmi a po porovnaní si založil do spisového materiálu fotokópie.

Mestská časť Bratislava – Záhorská Bystrica ako príslušný stavebný úrad po preskúmaní návrhu dospela k záveru, že navrhované umiestnenie stavby je z hľadiska funkčného využitia v súlade s Územným plánom hl. mesta RS Bratislava, rok 2007, nakoľko sa jedná o technickú vybavenosť, ktorá je účelovo viazanou funkciou všetkých základných funkčných plôch.

Toto rozhodnutie platí podľa § 40 ods. 1 zákona č.50/1976 Zb. v znení neskorších predpisov 3 roky odo dňa, keď nadobudlo právoplatnosť.



Dobu platnosti rozhodnutia možno na žiadosť navrhovateľa podanú v primeranej lehote predĺžiť len ak pred uplynutím doby platnosti územného rozhodnutia bude konanie o predĺžení jeho platnosti právoplatne skončené.

Územné rozhodnutie je záväzné aj pre právnych nástupcov jeho navrhovateľa a ostatných účastníkov územného konania.

Toto rozhodnutie sa doručuje verejnou vyhláškou a vyvesí sa na dobu 15 dní na úradnej tabuli úradnej tabuli MČ Bratislava–Záhorská Bystrica, Nám. Rodiny 1, Bratislava. 15 deň vyvesenia je dňom doručenia tohto rozhodnutia. MČ Bratislava–Záhorská Bystrica, vyznačí deň vyvesenia a zvesenia oznámenia a opatrí svojou pečiatkou, po uplynutí lehoty s pripomienkami predloží do spisu na stavebný úrad.

Na základe horeuvedených skutočností rozhodol stavebný úrad tak, ako znie výroková časť tohto rozhodnutia.

### POUČENIE

Proti tomuto rozhodnutiu je možné podať odvolanie (podľa § 54 správneho poriadku) do 15 dní odo dňa jeho oznámenia na správnom orgáne, ktorý rozhodnutie vydal – Mestská časť Bratislava Záhorská Bystrica, Námestie Rodiny 1, 843 57 Bratislava. Toto rozhodnutie je možné preskúmať súdom po vyčerpaní riadnych opravných prostriedkov.

Príloha: zákres stavby do KKM



**Ing. Jozef Krúpa**  
starosta

MESTSKÁ ČASŤ  
BRATISLAVA Záh. Bystrica  
Námestie Rodiny č. 1  
843 57 BRATISLAVA 48

Vývesené dňa:

3. 7. 2013


Zvesené dňa:


### Doručuje sa:

1. Orange Slovensko, a.s., Metodova 8, 821 08 Bratislava – doručované na základe splnomocnenia Mariánovi Brezinovi, Rovinka 481, 900 41 Rovinka
2. Marián Brezina, Rovinka 481, 900 41 Rovinka
3. TAM Properties V., a.s., Hodžovo námestie 3, 811 06 Bratislava
4. Tatra – Leasing, s.r.o., Hodžovo námestie 3, 811 06 Bratislava
5. Property Investment, a.s., Kopčianska 65, 851 01 Bratislava
6. Organizácie alebo občania, ktorých vlastnícke alebo iné práva k pozemkom alebo stavbám môžu byť konaním priamo dotknuté – doručované verejnou vyhláškou v zmysle § 36 ods. 4 stavebného zákona a § 26 správneho poriadku

### **Dotknuté orgány:**

7. Hl. mesto SR Bratislava – OCH, ORM, OŽP, správa majetku mesta, P.O.BOX 192, 814 99 Bratislava 1
8. ZE a.s., Čulenova 6, 816 47 Bratislava 1
9. SPP a.s., Votrubova 1, 825 17 Bratislava 26
10. Slovak telekom a.s., Karadžičova 10, 825 13 Bratislava
11. BVS a.s., Prešovská 48, 826 46 Bratislava 29
12. HaZÚ Hl. mesta SR Bratislavy, Staromestská 6, 811 03 Bratislava 1
13. RÚVZ Bratislava, Ružinovská 8, P.O.BOX 26, 820 09 Bratislava 29
14. ObÚ ŽP Bratislava – odd. odpadového hospodárstva, odd. ochrany prírody a krajiny, odd. vodohospodárske, odd. ochrany ovzdušia, Karloveská 2, 842 33 Bratislava 4
15. Obvodný pozemkový úrad v Bratislave, Krížna 52, 821 08 Bratislava 2
16. Obvodný úrad Bratislava, odbor CO a kríz. riadenia, Staromestská 6, 814 40 Bratislava
17. Obvodný úrad pre cestnú dopravu a poz. kom. v BA, Vajnorská 98/D, 831 03 Bratislava
18. Dopravný podnik Bratislava a.s., Olejkárska 1, 814 52 Bratislava
19. Krajský pamiatkový úrad Bratislava, Leškova 17, 811 04 Bratislava
20. KRPZ BA-KDI, Špitálska 14, 811 28 Bratislava
21. SIEMENS s.r.o., Stromová 9, 837 96 Bratislava 37
22. Ministerstvo obrany SR, Správa nehnut. majetku a výstavby, Krížna 42, 832 47 Bratislava
23. Ministerstvo vnútra SR, odbor telekomunikácií, Pribinova 2, 812 72 Bratislava
24. Sitel s.r.o., Kopčianska 20/C, 851 01 Bratislava
25. GTS Slovakia, s.r.o, Einsteinova 24, 851 01 Bratislava
26. SWAN, a. s, Borská 6, 841 04 Bratislava
27. MsČ Bratislava Záhorská Bystrica, Nám. Rodiny 1, 843 57 Bratislava - **so žiadosťou o vyvesenie tohto rozhodnutia**

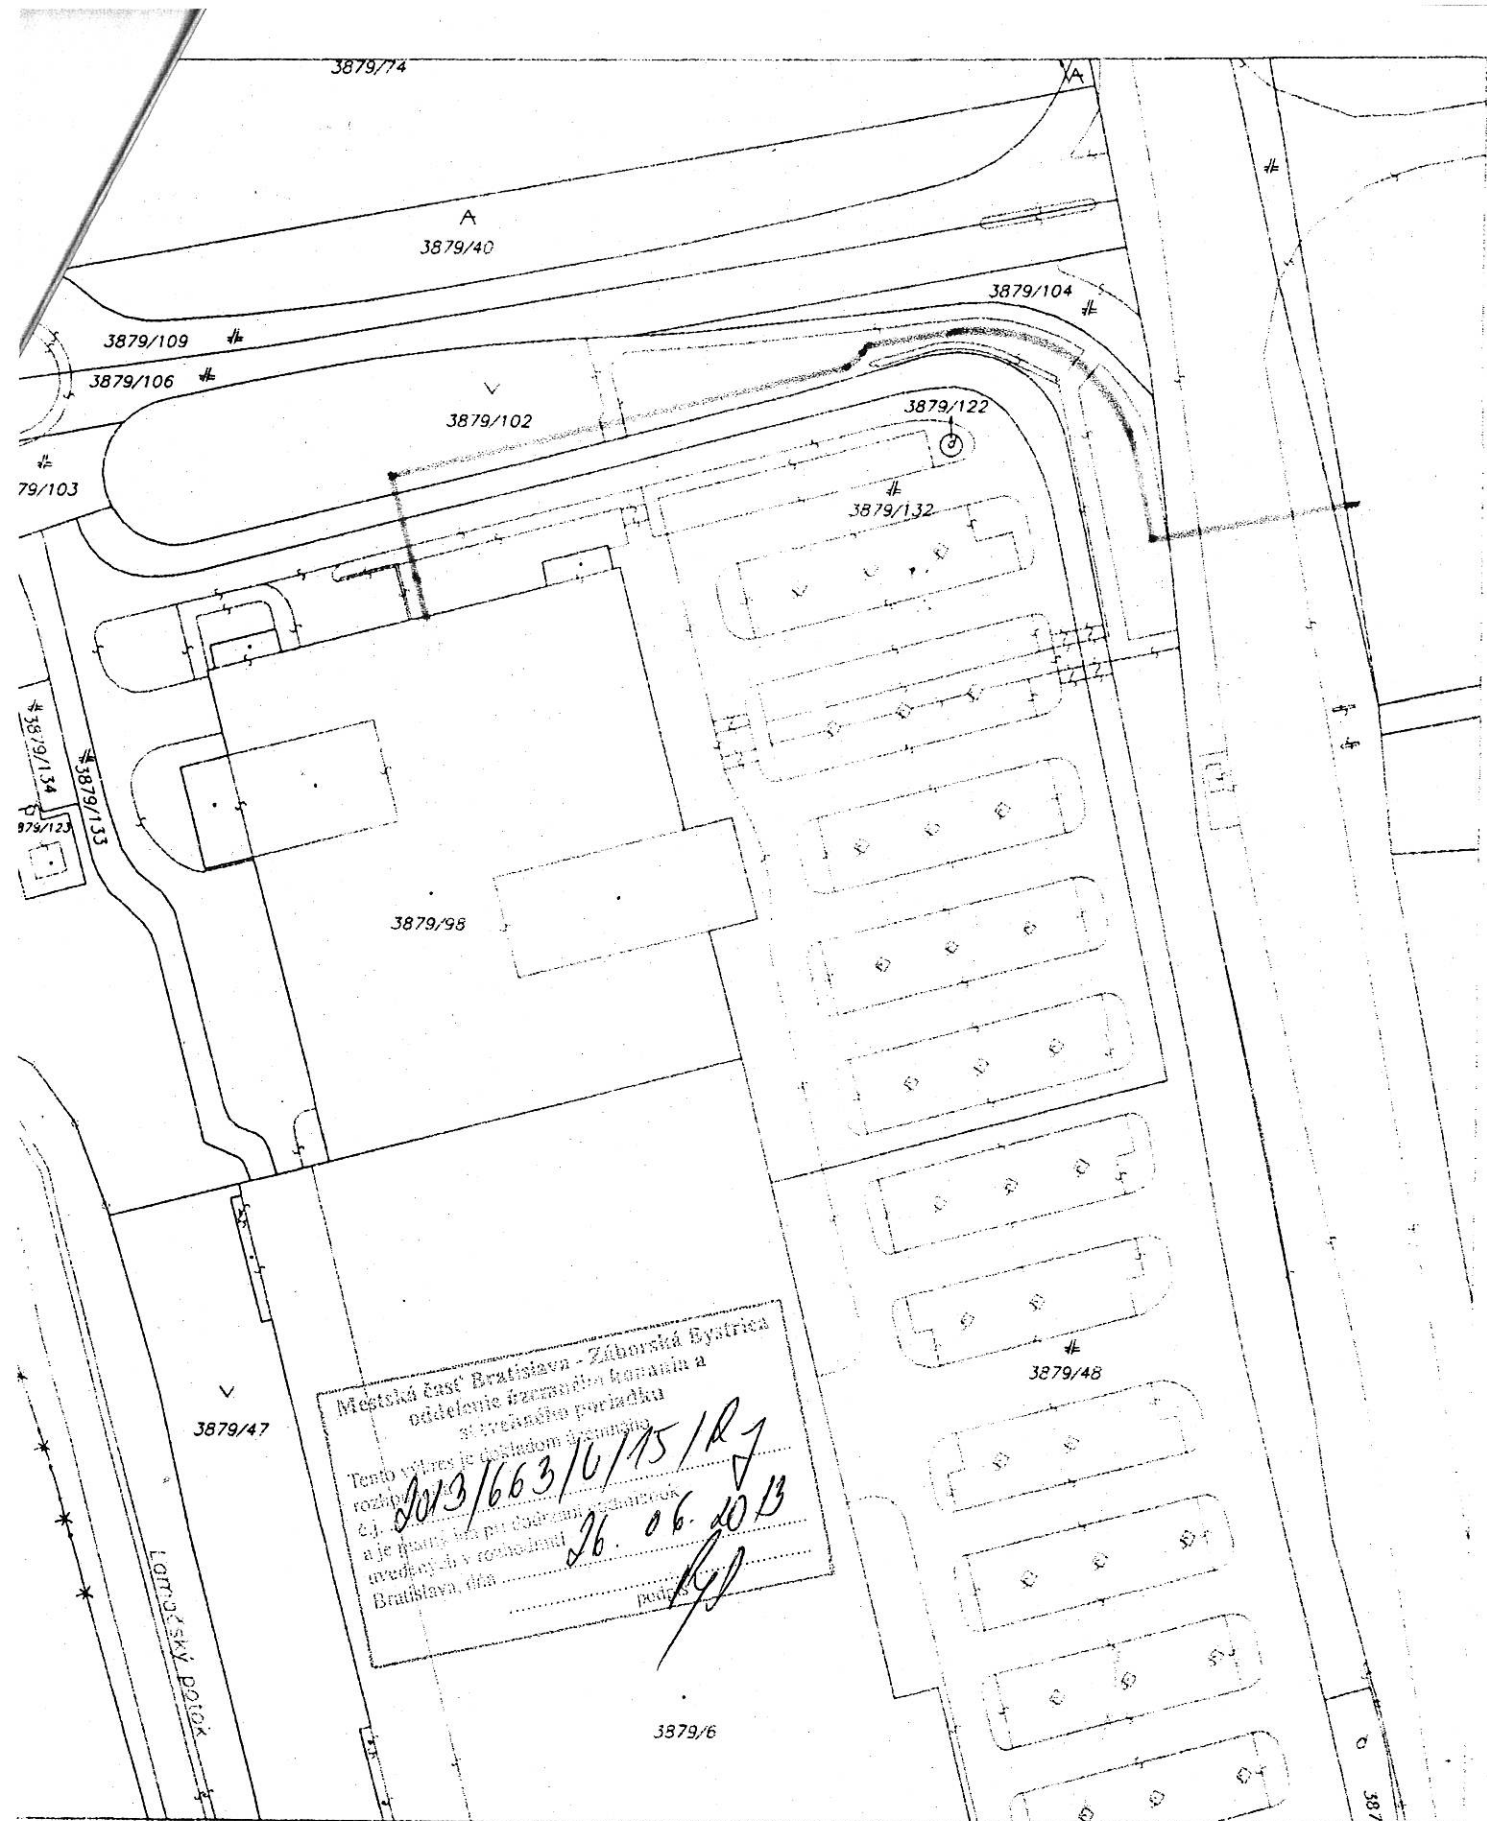

Správa katastra pre hlavné mesto SR Bratislavu	Okres Bratislava	Obec BA--m.č. ZÁHORSKÁ BYSTRICA	Kat. územie Záhorská Bystrica
	Číslo zákazky 15/1930/2013	Vektorová mapa	Mierka 1 : 1000 Kóda 1
<b>KÓPIA KATASTRÁLNEJ MAPY</b> na parcelu --			
Vyhotovil			
Dňa 22.04.2013	Meno D. Klučka		
		a podpis 