



# MESTSKÁ ČASŤ BRATISLAVA - ZÁHORSKÁ BYSTRICA

Nám. Rodiny 1, 843 57 Bratislava

2016/1119/G/8/Ro

V Bratislave dňa 26.9.2016

## STAVEBNÉ POVOLENIE

Mestská časť Bratislava-Záhorská Bystrica, ako stavebný úrad príslušný podľa § 117 zákona č. 50/1976 Zb. o územnom plánovaní a stavebnom poriadku (stavebný zákon) v znení neskorších predpisov (ďalej len "stavebný zákon"), v spojenom územnom a stavebnom konaní preskúmal podľa § 37 a 62 stavebného zákona žiadosť o stavebné povolenie a na základe tohto preskúmania podľa § 39, 39a ods. 4 a 66 stavebného zákona a § 4 a 10 vyhlášky č. 453/2000 Z.z., ktorou sa vykonávajú niektoré ustanovenia stavebného zákona,

**p o v o l u j e**  
**v s p o j e n o m ú z e m n o m a s t a v e b n o m k o n a n í**

**stavbu:** BA Záhorská Bystrica, Donská 9/ZA, NNK  
SO 01 - NN Káblové vedenie

**stavebníkovi:** Bratislava - Záhorská Bystrica, Donská,  
Západoslovenská distribučná a.s., Čulenova 6, 816 47 Bratislava,  
ktorého zastupuje Ing. Tatiana Linkayová, Stanekova 17, 841 03 Bratislava,  
register "C" parc. č. 2046/1, register "C" parc. č. 2466/3 v katastrálnom území  
Záhorská Bystrica,

**na pozemku:** na pozemku sč. 260, na ktorom bude vymenena existujuca istiaca skriňa VRIS za VRIS 2K  
popis stavby:

Nový káblový rozvod káblom NAVY-J 4x240 v úseku od podperného bodu  
č. 260, naktom bude vymenena existujuca istiaca skriňa VRIS za VRIS 2K  
smerom k rozpojovacej skrini 1-SRo dĺžke 170m..

### Pre umiestnenie a uskutočnenie stavby sa určujú tieto podmienky:

1. Stavba bude umiestnená na pozemku register "C" parc. č. 2046/1, 2466/3 v katastrálnom území Záhorská Bystrica tak, ako je to zakreslené v katastrálnej mape v mierke 1:1000, ktorá je súčasťou tohto rozhodnutia.
2. Stavba bude uskutočnená podľa projektovej dokumentácie overenej v stavebnom konaní, ktorú vypracoval Ing. Juraj Szabo EDWIN s.r.o., Ružova dolina 10, 821 09 Bratislava a ktorá je prílohou tohto rozhodnutia.
3. Pri uskutočnení stavby je nutné dodržiavať predpisy týkajúce sa bezpečnosti práce a technických zariadení, predovšetkým vyhlášky č. 147/2013 Z. z., ktorou sa ustanovujú podrobnosti na zaistenie bezpečnosti a ochrany zdravia pri stavebných prácach a prácach s nimi súvisiacich a podrobnosti o odbornej spôsobilosti na výkon niektorých pracovných činností a dbať na ochranu zdravia a osôb na stavenisku.
4. Pri stavbe budú dodržané ustanovenia vyhlášky č. 532/2002 Z.z., ktorou sa ustanovujú podrobnosti o všeobecných technických požiadavkách na výstavbu a o všeobecných technických požiadavkách na stavby užívané osobami s obmedzenou schopnosťou pohybu a orientácie, ktoré upravujú požiadavky na uskutočnenie stavieb a príslušné technické normy
5. Stavba bude dokončená najneskôr do 2 rokov odo dňa nadobudnutia právoplatnosti tohto rozhodnutia. Termín začatia stavebných prác oznamí stavebník listom tunajšiemu úradu (podľa

- § 66 ods. 2 písm. h stavebného zákona). V prípade, že termín nebude môcť byť dodržaný, je stavebník povinný požiadať stavebný úrad o jeho predĺženie.
6. Stavebník je povinný na viditeľnom mieste stavbu označiť štítkom "Stavba povolená" s týmto údajmi:
    - a) označenie stavby,
    - b) označenie stavebníka,
    - c) kto stavbu realizuje,
    - d) kto a kedy stavbu povolil,
    - e) termín začatia a ukončenia stavby,
 a ponechať ho tam až do kolaudácie stavby.
  7. Bez osobitného povolenia tunajšieho stavebného úradu sa stavebník nesmie odchýliť od schválenej projektovej dokumentácie.
  8. Stavebník je povinný zabezpečiť počas realizácie stavby vytvorenie takých opatrení, ktorými bude minimalizovaný negatívny vplyv stavby na okolie a na životné prostredie.
  9. Počas stavebných prác musí stavebník dodržiavať predpisy a normy týkajúce sa bezpečnosti práce technických zariadení a dbať na ochranu zdravia osôb na stavenisku v zmysle vyhlášky SÚBP a SBÚ č. 374/1990 Zb. "Bezpečnosť práce pri stavebných činnostiach" a ustanovenia § 43i ods. 3 písm. e, g, h stavebného zákona.
  10. Stavenisko musí umožňovať bezpečné uloženia stavebných výrobkov a stavebných mechanizmov a umiestnenie zariadenia staveniska (§ 43i ods. 3 písm. d/ stavebného zákona).
  11. Stavenisko musí byť zabezpečené pred vstupom cudzích osôb na miesta, kde môže dôjsť k ohrozeniu života (§ 43i ods. 3 písm. a/ stavebného zákona).
  12. Stavebník je povinný mať na stavbe overený projekt stavby a stavebné povolenie a o stavbe musí byť vedený stavebný denník. Počas výstavby musí byť vykonávaný riadny výkon stavebného dozoru a autorský dozor projektanta.
  13. Po celú dobu výstavby je stavebník povinný zabezpečiť podmienky pre výkon štátneho stavebného dohľadu.
  14. Dokončenú stavbu možno užívať len na základe právoplatného kolaudačného rozhodnutia (§ 76 stav. zák.), o ktoré musí stavebník požiadať stavebný úrad.
  15. Stavebník je povinný odovzdať stavebnému úradu v kolaudačnom konaní potvrdenie správcu digitálnej mapy o odovzdaní príslušnej dokumentácie. Jej rozsah stanoví správca digitálnej mapy, ktorým je Hlavné mesto SR Bratislava, Primaciálne nám. č.1.
  16. Stavba bude uskutočnená dodávateľsky: Zhотовiteľ stavby bude určený na základe výberového konania. Vybraného dodávateľa stavby, vrátane dokladov oprávňujúcich na príslušný výkon činnosti je stavebník povinný dodatočne oznámiť tunajšiemu stavebnému úradu do 15 dní od výberového konania.

Stanoviska oznámili:

**BVS, a.s. vyjadrenie dňa 12.8.2016 č. 30091/2016/TK**

1. Akúkoľvek stavebnú alebo inú činnosť v trase verejného vodovodu a verejnej kanalizácie, vrátane ich páisma ochrany, je možné vykonávať len v spolupráci a podľa pokynov príslušného pracovníka BVS, Divízia distribúcie vody (ďalej len "DDV") (Michalík 0902969145) a Divízia odvádzania odpadových vôd (ďalej len "DOOV") (Ing. Zajac 0902964451).
2. Pri akejkoľvek stavebnej alebo inej činnosti, pri ktorej by mohlo dôjsť ku kolízii s vodohospodárskymi zariadeniami požadujeme rešpektovať naše zariadenia a ich páisma ochrany vrátane všetkých ich zariadení a súčasti podľa § 19 zákona č. 442/2002 Z. z. o verejných vodovodoch a verejných kanalizáciách.
3. V trase vodovodu a kanalizácie, vrátane páisma ochrany, je zakázané vykonávať zemné práce, umiestňovať stavby a objekty trvalého charakteru, umiestňovať konštrukcie alebo iné podobné zariadenia alebo vykonávať činnosti, ktoré obmedzujú prístup k verejnemu vodovodu alebo verejnej kanalizácii alebo ktoré by mohli ohrozit ich technický stav, vysádzať trvalé porasty, umiestňovať skládky, vykonávať terénné úpravy a podobne.
4. Z dôvodu určenia presnej polohy vodohospodárskych zariadení vzhľadom na navrhovanú stavbu je potrebné vytýčenie smeru a výšky verejného vodovodu, verejnej kanalizácie a súvisiacich

zariadení v teréne podľa zákona č. 442/2002 Z.z. o verejných vodovodoch a verejných kanalizáciách v znení neskorších predpisov. Uvedenú službu, resp. žiadosť o vytýčenie, odporúčame objednať cez podateľňu BVS na základe objednávky na práce (tlačivo nájdete na našej webovej stránke [www.bvsas.sk](http://www.bvsas.sk) alebo v kontaktných centrách).

5. K objednávke na vytýčenie existujúceho verejného vodovodu alebo kanalizácie je potrebné doložiť situáciu širších vztahov a kópiu katastrálnej mapy so zákresom verejných vodohospodárskych zariadení v danej lokalite.

6. V trase vodovodu a kanalizácie, vrátane pásma ochrany, je zakázané vykonávať zemné práce, umiestňovať stavby a objekty trvalého charakteru, umiestňovať konštrukcie alebo iné podobné zariadenia alebo vykonávať činnosti, ktoré obmedzujú prístup k verejnemu vodovodu alebo verejnej kanalizácii alebo ktoré by mohli ohrozit ich technický stav, vysádzať trvalé porasty, umiestňovať skládky, vykonávať terénné úpravy a podobne.

7. Pri tesnom súbehu a križovaní inžinierskych sietí s verejnými vodohospodárskymi zariadeniami je potrebné dodržať STN 73 6005 o priestorovej úprave vedení technického vybavenia vrátane jej zmien a dodatkov.

8. Výkopové práce v pásme ochrany vodohospodárskych zariadení a pri križovaní s nimi požadujeme vykonávať ručne, v otvorenom výkope. Pri zemných prácach je potrebné v plnom rozsahu rešpektovať rozvody vodovodov a kanalizácií, armatúry, poklopy, šachty, signalizačné zariadenia, prenosy, jestvujúce objekty a pod. Odkryté miesta na vodovodných potrubiaciach musí pred zásypom skontrolovať príslušný pracovník DDV.

9. Zahájenie výkopových prác žiadame v dostatočnom časovom predstihu nahlásiť príslušnému pracovníkovi DDV a DOOV.

10. Pri zasahovaní do terénu, vrátane zásahov do pozemných komunikácií alebo iných stavieb v pásme ochrany je stavebník, v záujme ktorého sa tieto zásahy vykonávajú, povinný na svoje náklady bezodkladne prispôsobiť novej úrovni povrchu všetky zariadenia a príslušenstvo verejného vodovodu a verejnej kanalizácie majúce vztah k terénu, k pozemnej komunikácii alebo inej stavbe. Tieto práce môže stavebník vykonávať iba so súhlasom vlastníka verejného vodovodu alebo verejnej kanalizácie, prípadne prevádzkovateľa.

#### **Mestská časť Bratislava - Záhorská Bystrica, odd. výstavby vyjadrenie dňa 9.8.2016 č. 1151/1472/2016/STL**

súhlasiť za podmienky

že uloženie objektu pod komunikáciu bude riešené bezvýkopovou technológiou. Projekt rieši návrh objektu SO 01 - NN káblové vedenie, ktorý bude slúžiť na zabezpečenie dodávky el. energie pre plánovanú výstavbu v tejto lokalite. Nový NN kábel bude uložený vo voľnom teréne v káblovej ryhe 350x800 mm, v komunikácii bude uložený v káblovej ryhe 500x1200 mm v chráničke 160 mm.

Pred samotnou realizáciou stavby je nutné požiadať správcu miestnej komunikácie na ul. Donská o povolenie na zvláštne užívanie komunikácie - rozkopávkové povolenie. K žiadosti je nutné priložiť prílohy podľa nasledovného zoznamu:

- o situácia širších vztahov
- o situačný nákres s októvanou rozkopávkou v mierke 1:200
- o právoplatné stavebné povolenie k predmetnej stavbe
- o projekt organizácie dopravy a určenie dopravného značenia schválené v Operatívnej komisii pre určovanie dopravných značiek a dopravných zariadení

#### **Okresný úrad Bratislava, odd. ochrany prírody a vybraných zložiek ŽP**

#### **vyjadrenie č. OU-BA-OSZP3-2016/072760/STK zo dňa 15. 8. 2016**

1. Stavba sa navrhuje realizovať v zastavanom území obce, v území, pre ktoré platí 1. stupeň ochrany v rozsahu ustanovení § 12 zákona.

2. Činnosť nie je zákonom v území zakázanou a nie je priamo v kolízii so žiadnym chráneným územím ani prvkom RÚSES mesta Bratislavu,

3. Vydanie rozhodnutia o umiestnení stavby nevyžaduje vydanie predchádzajúceho súhlasu ani výnimky orgánu ochrany prírody a krajiny. Podľa predloženej PD si realizácia stavby nevyžiada výrub žiadnych drevín. Z hľadiska záujmov ochrany prírody požadujeme trasu NN káblového

vedenia umiestniť v dostatočnej vzdialnosti od jestvujúcich drevín aby tieto nadalej mohli plniť svoju funkciu a neboli vyrúbané v rámci povinnosti odstraňovať dreviny v ochrannom pásmi sietí vyplývajúcej z osobitných predpisov.

**vyjadrenie č. OU-BA-OSZP3-2016/072767/GIB/IV zo dňa 1. 8. 20161.**  
Držiteľ odpadov je povinný:

- zhromažďovať vytriedené odpady podľa druhov a zabezpečiť ich pred znehodnením, odcudzením alebo iným nežiaducim únikom,
- zabezpečiť spracovanie odpadu v zmysle hierarchie odpadového hospodárstva, a to jeho prípravou na opäťovné použitie v rámci svojej činnosti; odpad takto nevyužitý ponúknut' na prípravu na opäťovné použitie inému,
- recykláciou v rámci svojej činnosti, ak nie je možné alebo účelné zabezpečiť jeho prípravu na opäťovné použitie; odpad takto nevyužitý ponúknut' na recykláciu inému,
- zhodnením v rámci svojej činnosti, ak nie je možné alebo účelné zabezpečiť jeho recykláciu; odpad takto nevyužitý ponúknut' na zhodnenie inému,
- zneškodením, ak nie je možné alebo účelné zabezpečiť jeho recykláciu alebo iné zhodnenie,
- odovzdať odpady len osobe oprávnenej nakladať s odpadmi podľa zákona o odpadoch, ak nezabezpečuje ich zhodnenie alebo zneškodenie sám,
- viest' a uchovávať evidenciu o druhoch a množstve odpadov a o nakladaní s nimi,
- uchovávať a ohlasovať ustanovené údaje z evidencie príslušnému orgánu štátnej správy v odpadovom hospodárstve (§ 2 vyhláška MZP SR č. 366/2015 Z.z.) ak nakladá ročne v súhrne s viac ako 50 kg nebezpečných odpadov alebo s viac ako jednou tonou ostatných odpadov; ohlásenie o vzniku odpadu a nakladaní s ním podáva za obdobie kalendárneho roka tunajšiemu úradu, ako príslušnému orgánu štátnej správy odpadového hospodárstva, do 28. februára nasledujúceho kalendárneho roka.

2. Pôvodcovi stavebných a demolačných odpadov sa povoluje odpad zhromažďovať v mieste jeho vzniku (t.j. v mieste stavby) iba na nevyhnutný čas (napr. do naplnenia veľkoobjemného kontajnera), následne sa musí ihned odviesť k oprávnenému odberateľovi.

3. Ku kolaudačnému konaniu je potrebné doložiť záväzné stanovisko tunajšieho úradu podľa § 99 ods. 1 písm. b bodu č. 5 zákona o odpadoch. K žiadosti o vydanie stanoviska je potrebné doložiť doklad, preukazujúci spôsob nakladania s odpadmi zo stavby (t.j., faktúry a vážne lístky o odovzdaní odpadu oprávnenej osobe pre jednotlivé druhy odpadov a podľa vyjadrenia tunajšieho úradu v stavebnom povolení). V dokladoch musí byť taxatívne označená stavba, z ktorej odpad pochádza, inak doklad nebude považovaný za relevantný.

Podľa § 77 ods. 2 zákona o odpadoch je pôvodcom odpadov, vznikajúcich pri stavebných a demolačných prácach vykonávaných pre fyzické osoby ten, kto uvedené práce vykonáva.

**Slovak telekom, a.s. vyjadrenie dňa 21.7.2016 č. 6611619625**

Dôjde do styku so sietami elektronických komunikácií (ďalej len SEK) spoločnosti Slovák Telekom, a.s. a/alebo DIGI SLOVAKIA, s.r.o.

Slovák Telekom a.s. a DIGI SLOVAKIA, s.r.o. požadujú zahrnúť do podmienok určených stavebným úradom pre vydanie rozhodnutia o umiestnení stavby alebo stavebného povolenia Všeobecné podmienky ochrany SEK, ktoré sú neoddeliteľnou súčasťou tohto stanoviska. Zároveň je stavebník povinný rešpektovať nasledovné:

1. Existujúce zariadenia sú chránené ochraným pásmom (§68 zákona č. 351/2011 Z. z.) a zároveň je potrebné dodržať ustanovenie §65 zákona č. 351/2011 Z. z. o ochrane proti rušeniu.
2. Vyjadrenie stráca platnosť uplynutím doby platnosti uvedenej vyššie vo vyjadrení, v prípade zmeny vyznačeného polygónu, dôvodu žiadosti, účelu žiadosti, v prípade ak uvedené parcelné číslo v žiadosti nezodpovedá vyznačenému polygónu alebo ak si stavebník nesplní povinnosť podľa bodu 3.
3. Stavebník alebo ním poverená osoba je povinná v prípade ak zistil, že jeho zámer, pre ktorý podal uvedenú žiadosť je v kolízii so SEK Slovák Telekom,a.s. a/alebo DIGI SLOVAKIA, s.r.o. alebo zasahuje do ochranného pásma týchto sieti (najneskôr pred spracovaním projektovej dokumentácie stavby), vyzvať spoločnosť Slovák Telekom, a.s. na stanovenie konkrétnych podmienok ochrany alebo preloženia SEK prostredníctvom zamestnanca spoločnosti povereného správou sieti:

\* Spoločnosť DIGI SLOVAKIA, s.r.o., Rontgenova 26, 851 01 Bratislava, IČO: 35 701 722, spoločnosť s ručením obmedzeným zapísaná v Obchodnom registri Okresného súdu Bratislava 1, oddiel Sro, vložka č. 24813/B poverila spoločnosť Slovák Telekom, a.s. na vydávanie vyjadrení podľa § 66 ods. 6 zákona č. 351/2011 Z.z. vo vzťahu k verejnej elektronickej komunikačnej sieti spoločnosti DIGI SLOVAKIA, s.r.o., na komunikáciu so žiadateľmi a na vytváranie vedení verejnej elektronickej komunikačnej sieti spoločnosti DIGI SLOVAKIA, s.r.o. na povrchu terénu. Iveta Jankovičová, iveta.jankovicova@telekom.sk, +421 903 909625

4. V zmysle § 66 ods. 7 zákona č. 351/2011 Z.z. o elektronickej komunikácii sa do projektu stavby musí zakresliť priebeh všetkých zariadení v mieste stavby. Za splnenie tejto povinnosti zodpovedá projektant.

5. Zároveň upozorňujeme stavebníka, že v zmysle § 66 ods. 10 zákona č. 351/2011 Z.z. je potrebné uzavrieť dohodu o podmienkach prekládky telekomunikačných vedení s vlastníkom dotknutých SEK.. Bez uzavretia dohody nie je možné preložiť zrealizovať prekládku SEK.

6. Upozorňujeme žiadateľa, že v textovej časti vykonávacieho projektu musí figurovať podmienka spoločnosti Slovák Telekom, a.s. a DIGI SLOVAKIA, s.r.o. o zákaze zriadenia skládok materiálu a zriadenia stavebných dvorov počas výstavby na existujúcich podzemných káblach a projektovaných trasách prekládok podzemných telekomunikačných vedení a zaradení.

7. V prípade ak na Vami definovanom území v žiadosti o vyjedrenie sa nachádza nadzemná telekomunikačná sieť, ktorá je vo vlastníctve Slovák Telekom, a.s. a alebo DIGI SLOVAKIA, s.r.o., je potrebné zo strany žiadateľa zabezpečiť nadzemnú sieť proti poškodeniu alebo narušeniu ochranného pásma.

8. Nedodržanie vyššie uvedených podmienok ochrany zariadení je porušením povinností podľa § 68 zákona č. 351/2011 Z.z. o elektronickej komunikácii v platnom znení.

9. V prípade, že žiadateľ bude so zemnými prácmi alebo činnosťou z akýchkoľvek dôvodov pokračovať po tom, ako vydané vyjedrenie stratí platnosť, je povinný zastaviť zemné práce a požiadať o nové vyjedrenie

Pred realizáciou výkopových prác je stavebník povinný požiadať o vytýčenie polohy SEK spoločnosti Slovák Telekom, a.s. a DIGI SLOVAKIA, s.r.o. na povrchu terénu. Vzhľadom k tomu, že na Vašom záujmovom území sa môžu nachádzať zariadenia iných prevádzkovateľov, ako sú napr. rádiové zariadenia, rádiové trasy, televízne káblové rozvody, týmto upozorňujeme žiadateľa na povinnosť vyžiadať si obdobné vyjedrenie od prevádzkovateľov týchto zariadení.

10. Vytýčenie polohy SEK spoločnosti Slovák Telekom a.s. a DIGI SLOVAKIA, s.r.o. na povrchu terénu vykoná Slovák Telekom, a.s. základe samostatnej objednávky do troch týždňov od jej doručenia na adresu spoločnosti alebo ju odovzdáte technikovi: Iveta Jankovičová, iveta.jankovicova@telekom.sk, +421 2 58829441, +421903909625

V objednávke v dvoch vyhotoveniach uvedte číslo tohto vyjadrenia a dátum jeho vydania.

11. Stavebník alebo ním poverená osoba je povinná bez ohľadu na vyššie uvedené body dodržať pri svojej činnosti aj Všeobecné podmienky ochrany SEK, ktoré tvoria prílohu tohto vyjadrenia.

12. Žiadateľ môže vyjedrenie použiť iba pre účel, pre ktorý mu bolo vystavené. Okrem použitia pre účel konaní podľa stavebného zákona a následnej realizácie výstavby, žiadateľ nie je oprávnený poskytnuté informácie a dátá ďalej rozširovať, prenajímať alebo využívať bez súhlasu spoločnosti Slovák Telekom, a.s.

13. Žiadateľa zároveň upozorňujeme, že v prípade ak plánuje napojiť nehnuteľnosť na verejnú elektronicú komunikačnú sieť úložným vedením, je potrebné do projektu pre územné rozhodnutie doplniť aj telekomunikačnú prípojku.

14. Poskytovateľ negarantuje geodetickú presnosť poskytnutých dát, Poskytnutie dát v elektronickej forme nezbavuje žiadateľa povinnosti požiadať o vytýčenie.

15. Prílohy k vyjadreniu:

- o Všeobecné podmienky ochrany SEK
  - o Situačný výkres obsahujúci záujmové územie žiadateľa
- Všeobecné podmienky ochrany SEK

1. V prípade, že zámer stavebníka, pre ktorý podal uvedenú žiadosť, je v kolízii so SEK Slovák Telekom,a.s. a/alebo DIGI SLOVAKIA, s.r.o. alebo zasahuje do ochranného pásma týchto sietí, je stavebník po konzultácii so zamestnancom Slovák Telekom,a.s. povinný zabezpečiť:

- o Ochrana alebo preloženie sietí v zmysle konkrétnych podmienok určených zamestnancom Slovák Telekom,a.s.

- o Vypracovanie projektovej dokumentácie v prípade potreby premiestnenia telekomunikačného vedenia

- o Odsúhlasenie projektovej dokumentácie v prípade potreby premiestnenia telekomunikačného vedenia

V lokalite predmetu Vašej žiadosti je oprávnený vykonávať práce súvisiace s preložením sietí (alebo vybudovaním telekomunikačnej prípojky) iba zmluvný partner:

Ladislav Hrádil, hradil@suptel.sk, 0907 777474

**UPOZORNENIE:** V káblovej ryhe sa môže nachádzať viac zariadení (káble, potrubia) s rôznou funkčnosťou.

2. Pri akýchkoľvek prácach, ktorými môžu byť ohrozené alebo poškodené zariadenia, je žiadateľ povinný vykonať všetky objektívne účinné ochranné opatrenia tým, že zabezpečí:

- o Pred začatím zemných prác vytýčenie a vyznačenie polohy zariadení priamo na povrchu terénu,
- o Preukázateľné oboznámenie zamestnancov, ktorí budú vykonávať zemné práce, s vytýčenou a vyznačenou polohou tohto zariadenia a tiež s podmienkami, ktoré boli na jeho ochranu stanovené
- o Upozornenie zamestnancov vykonávajúcich zemné práce na možnú polohovú odchýlku 30 cm skutočného uloženia vedenia alebo zariadenia od vyznačenej polohy na povrchu terénu
- o Upozornenie zamestnancov, aby pri prácach v miestach výskytu vedení a zariadení pracovali s najväčšou opatrnosťou a bezpodmienečne nepoužívali nevhodné náradie (napr. hľbiace stroje)
- o Aby boli odkryté zariadenia r adne zabezpečené proti akémukoľvek ohrozeniu, krádeži a poškodeniu vo vzdialosti 1,5 m na každú stranu od vyznačenej polohy zariadenia
- o Zhutnenie zeminy pod káblami pred jeho zakrytím (zasypaním)
- o Bezodkladné oznámenie každého poškodenia zariadenia na telefónne číslo 2129

o Overenie výškového uloženia zariadenia ručnými sondami (z dôvodu, že spoločnosť Slovák Telekom, a.s. a DIGI SLOVAKIA, s.r.o. nezodpovedajú za zmeny priestorového uloženia zariadenia vykonané bez ich vedomia)

**UPOZORNENIE:** V prípade, že počas výstavby je potrebné zvýšiť, alebo znížiť krytie tel. kálov je toto možné vykonať len so súhlasom povereného zamestnanca ST.

3. V prípade požiadavky napojenia lokality, resp. objektu, na VSST (verejná sieť ST) je potrebné si podať žiadosť o určenie bodu napojenia, ([www.telekom.sk](http://www.telekom.sk)).

4. Žiadame dodržať platné predpisy podľa STN 73 6005 pre priestorovú úpravu vedení v plnom rozsahu.

**SPP - distribúcia, a.s. vyjadrenie dňa 9.8.2016 č. TDba/2786/2016/An**

#### **VŠEOBECNÉ PODMIENKY:**

-Pred realizáciou zemných prác a/alebo pred začatím vykonávania iných činností, je stavebník povinný požiadať SPP-D o presné vytýčenie existujúcich plynárenských zariadení na základe písomnej objednávky, ktorú je potrebné zaslať na adresu: SPP - distribúcia, a.s., Sekcia údržby, Mlynské Nivy 44/b, 825 11 Bratislava, alebo elektronicky, prostredníctvom online formulára zverejneného na webovom sídle SPP-D ([www.spp-distribucia.sk](http://www.spp-distribucia.sk))

-v záujme predchádzaniu poškodenia plynárenského zariadenia, ohrozenia jeho prevádzky a/alebo prevádzky distribučnej siete, SPP-D vykonáva bezplatne vytýčovanie plynárenských zariadení do vzdialenosť 100m, alebo ak doba vytýčovania nepresiahne 1 hodinu,

-stavebník je povinný oznámiť začatie prác v ochrannom pásme plynárenských zariadení zástupcovi prevádzkovateľa SPP-D (p. Marián Heršel, tel.č. +421 02 2040 2149) najneskôr 7 dní pred zahájením plánovaných prác,

-stavebník je povinný zabezpečiť prístupnosť plynárenských zariadení počas realizácie činností z dôvodu potreby prevádzkovania plynárenských zariadení, najmä výkonu kontroly prevádzky, údržby a výkonu odborných prehliadok a odborných skúšok opráv, rekonštrukcie (obnovy) plynárenských zariadení,

- stavebník je povinný umožniť zástupcovi SPP-D vstup na stavenisko a výkon kontroly realizácie činností v ochrannom pásme plynárenských zariadení,
  - stavebník je povinný realizovať výkopové práce vo vzdialosti menšej ako 2,00 m na každú stranu od obrysu existujúcich plynárenských zariadení v súlade s STN 73 3050 až po predchádzajúcim vytýčením plynárenských zariadení výhradne ručne bez použitia strojových mechanizmov,
  - ak pri výkopových prácach bolo odkryté plynárenské zariadenie, je stavebník povinný kontaktovať pred zasypaním výkopu zástupcu SPP-D na vykonanie kontroly stavu obnaženého plynárenského zariadenia, podsypu a obsypu plynovodu a uloženia výstražnej fólie; výsledok kontroly bude zaznamenaný do stavebného denníka,
  - prístup k akýmkoľvek technologickým zariadeniam SPP-D nie je povolený a manipulácia s nimi je prísně zakázaná, pokial' sa na tieto práce nevzťahuje vydané povolenie SPP-D,
  - odkryté plynovody, káble, ostatné inžinierske siete musia byť počas odkrycia zabezpečené proti poškodeniu,
  - stavebník nesmie nad trasou plynovodu realizovať také terénné úpravy, ktoré by zmenili jeho doterajšie krytie a hĺbku uloženia, v prípade zmeny úrovne terénu požadujeme všetky zariadenia a poklopy plynárenských zariadení osadiť do novej úrovne terénu,
  - každé poškodenie zariadenia SPP-D, vrátane poškodenia izolácie potrubia, musí byť ihneď ohľásené SPP-D na tel.č.: 0850 111 727,
  - upozorňujeme, že SPP-D môže pri všetkých prípadoch poškodenia plynárenských zariadení podať podnet na Slovenskú obchodnú inšpekciu (SOI), ktorá je oprávnená za porušenie povinnosti v ochrannom a/alebo bezpečnostnom pásme plynárenského zariadenia uložiť podľa ustanovení Zákona o energetike sankciu vo výške 300,- až 150 000,-€ ,
  - stavebník je povinný pri realizácii stavby dodržiavať ustanovenia Zákona o energetike, Stavebného zákona a iných všeobecne záväzných právnych predpisov, ako aj podmienky uvedené v Zápisе z vytýčenia plynárenských zariadení a taktiež ustanovenia Technických pravidiel pre plyn (TPP) najmä STN 73 6005, 73 3050, TPP 906 01,700 02,
  - stavebník je povinný rešpektovať a zohľadniť existenciu plynárenských zariadení a/alebo Ich ochranných a/alebo bezpečnostných pásiem,
  - stavebník je povinný pri súbehu a križovaní navrhovaných vedení s existujúcimi plynárenskými zariadeniami dodržať minimálne odstupové vzdialnosti v zmysle STN 73 6005 a TPP 906 01,
  - stavebník nesmie v ochrannom pásme plynárenských zariadení v zmysle §79 a §80 Zákona o energetike umiestňovať nadzemné stavby, kontrolné šachty, trvalé porasty a pod.,
- OSOBITNÉ PODMIENKY:**
- Rešpektovať všetky existujúce plynárenské zariadenia v zmysle platnej legislatívy.
- Západoslovenská distribučná a.s. vyjadrenie dňa 8.8.2016**

1. Žiadame rešpektovať všetky energetické zariadenia v majetku spoločnosti Západoslovenská distribučná, a.s., Isilové aj oznamovacie) a dodržať ich ochranné pásma podľa § 43 zákona 251/2012 Z. z. o energetike a jeho noviel. Zakreslovanie sieti je možné vykonať pre zariadenia VN a NN na tíme správy energetických zariadení VN a NN Bratislava - mesto. Hraničná č.14. pre zariadenia VVN a zariadenia oznamovacie na tíme správy sietí WN Čulenova č. 3.
2. Pred realizáciou informovať príslušného špecialistu o realizovaní stavebných prác.
3. Pred zahájením výkopových prác je potrebné v dostatočnom predstihu požiadať o zakreslenie a v prípade potreby aj vytýčenie podzemných elektrických vedení v majetku spoločnosti Západoslovenská distribučná, a.s.
4. Po realizácii žiadame dodať príslušnému špecialistovi správy energetických zariadení BA:
  - plán skutočného vyhotovenia potvrdený zhotoviteľom,
  - geodetické zameranie trasy NN kábla na CD,
  - stavebné povolenie, kolaudačné rozhodnutie
  - revíznu správu a jednopopolovú schému zapojenia

## Odôvodnenie

Dňa 27.7.2016 podal stavebník žiadosť o vydanie stavebného povolenia na stavbu. Uvedeným dňom bolo začaté spojené územné a stavebné konanie.

Stavebný úrad oznamil začatie stavebného konania všetkým známym účastníkom konania a dotknutým orgánom. Stavebný úrad podľa ustanovení § 61 ods. 2 stavebného zákona upustil od ústneho pojednávania a miestneho zisťovania, nakoľko pomery staveniska mu boli dobre známe a žiadosť poskytovala dostatočný podklad pre riadne a úplné posúdenie navrhovanej stavby. Zároveň stanovil lehotu 7 pracovných dní odo dňa doručenia oznámenia, v ktorej môžu účastníci konania uplatniť svoje námitky a pripomienky a dotknuté orgány svoje stanoviská.

Stavebný úrad v uskutočnenom správnom konaní preskúmal predloženú žiadosť z hľadísk uvedených v § 37 a 62 stavebného zákona, prerokoval ju s účastníkmi konania a s dotknutými orgánmi a zistil, že jej realizáciou alebo užívaním nie sú ohrozené záujmy chránené stavebným zákonom, predpismi vydanými na jeho uskutočnenie a osobitnými predpismi.

Stavba sa umiestňuje na pozemku parc. č. register "C" parc. č. 2046/1, list vlastníctva nezaložený podľa spät. identifikácie pozemok parc. č. 5885/1 registra "E" neknihovaný cesta a register "C" parc. č. 2466/3 v katastrálnom území Záhorská Bystrica LV č. 3558 a stavebník má súhlas Mestskej časti Bratislava-Záhorská Bystrica. Podľa § 58 ods. 4 stavebného zákona stavebník podzemných stavieb nepreukazuje vlastníctvo alebo iné právo k pozemku, ak ide o stavby, ktoré funkčne ani svojou konštrukciou nesúvisia so stavbami na pozemku.

Stavebný úrad zaistil vzájomný súlad predložených stanovísk dotknutých orgánov požadovaných osobitnými predpismi, zabezpečil plnenie požiadaviek vlastníkov a správcov pre napojenie do sietí technického vybavenia a ich stanoviská a požiadavky zahrnul do podmienok tohto rozhodnutia.

Projektová dokumentácia stavby splňa všeobecné technické požiadavky na výstavbu. Umiestnenie stavby je v súlade so schválenou územnoplánovacou dokumentáciou. Stavebný úrad v priebehu konania nezistil dôvody, ktoré by bránili povoleniu stavby. Stavebný úrad preto rozhodol tak, ako je uvedené vo výroku tohto rozhodnutia.

### **Upozornenie:**

Stavebné povolenie stráca podľa § 67 stavebného zákona platnosť, ak sa s uskutočnením stavby nezačne do 2 rokov odo dňa nadobudnutia právoplatnosti.

So stavbou nesmie byť začaté, pokiaľ stavebné povolenie nenadobudne právoplatnosť (§ 52 zákona č. 71/1967 Zb. o správnom konaní (správny poriadok) v znení neskorších predpisov).

### **Poučenie o odvolaní**

Proti tomuto rozhodnutiu je možné podať odvolanie (podľa § 54 správneho poriadku) do 15 dní odo dňa oznámenia na správnom orgáne, ktorý rozhodnutie vydal - Mestská časť Bratislava-Záhorská Bystrica, Nám. Rodiny 1, 843 57 Bratislava. Toto rozhodnutie je možné preskúmať súdom po vyčerpaní riadnych opravných prostriedkov.

VIA MESTO

**Ing. Jozef Krúpa**  
starosta

Toto /rozhodnutie musí byť vyvesené na úradnej tabuli na dobu 15 dní.

Vyvesené dňa: 3.10.2016

Zvesené dňa: .....

Pečiatka a podpis orgánu, ktorý potvrdzuje vyvesenie a zvesenie oznámenia.

....., BRATISLAVA 48

**Poplatok:**

Správny poplatok podľa zákona č. 145/1995 Z.z. o správnych poplatkoch v znení neskorších predpisov položky 60 písm. g vo výške 100.00 € bol zapatený.

**Príloha:**

- overená projektová dokumentácia


**Doručí sa:**

účastníci (doručenky)

1. Ing. Tatiana Linkayová, Stanekova 17, 841 03 Bratislava
2. Ing. Juraj Szabo EDWIN s.r.o., Ružova dolina 10, 821 09 Bratislava
3. Hl. mesto SR Bratislava, Primaciálne nám. 1, 814 99 Bratislava
4. Vlastníkom dotknutých pozemkov v k. ú. Záhorská Bystrica, Bratislava doručované verejnou vyhláškou podľa § 26 správneho poriadku

dotknuté orgány

5. BVS, a.s., Prešovská 48, 826 46 Bratislava
6. Mestská časť Bratislava - Záhorská Bystrica, odd. výstavby, Nám. Rodiny 1, 843 57 Bratislava
7. Okresný úrad Bratislava, odd. ochrany prírody a vybraných zložiek ŽP, Tomášikova 46, 832 05 Bratislava
8. Slovak telekom, a.s., Bajkalská 28, 817 62 Bratislava
9. SPP - distribúcia, a.s., Mlynské nivy 44b, 825 19 Bratislava
10. Západoslovenská distribučná a.s., Čulenova 6, 816 47 Bratislava

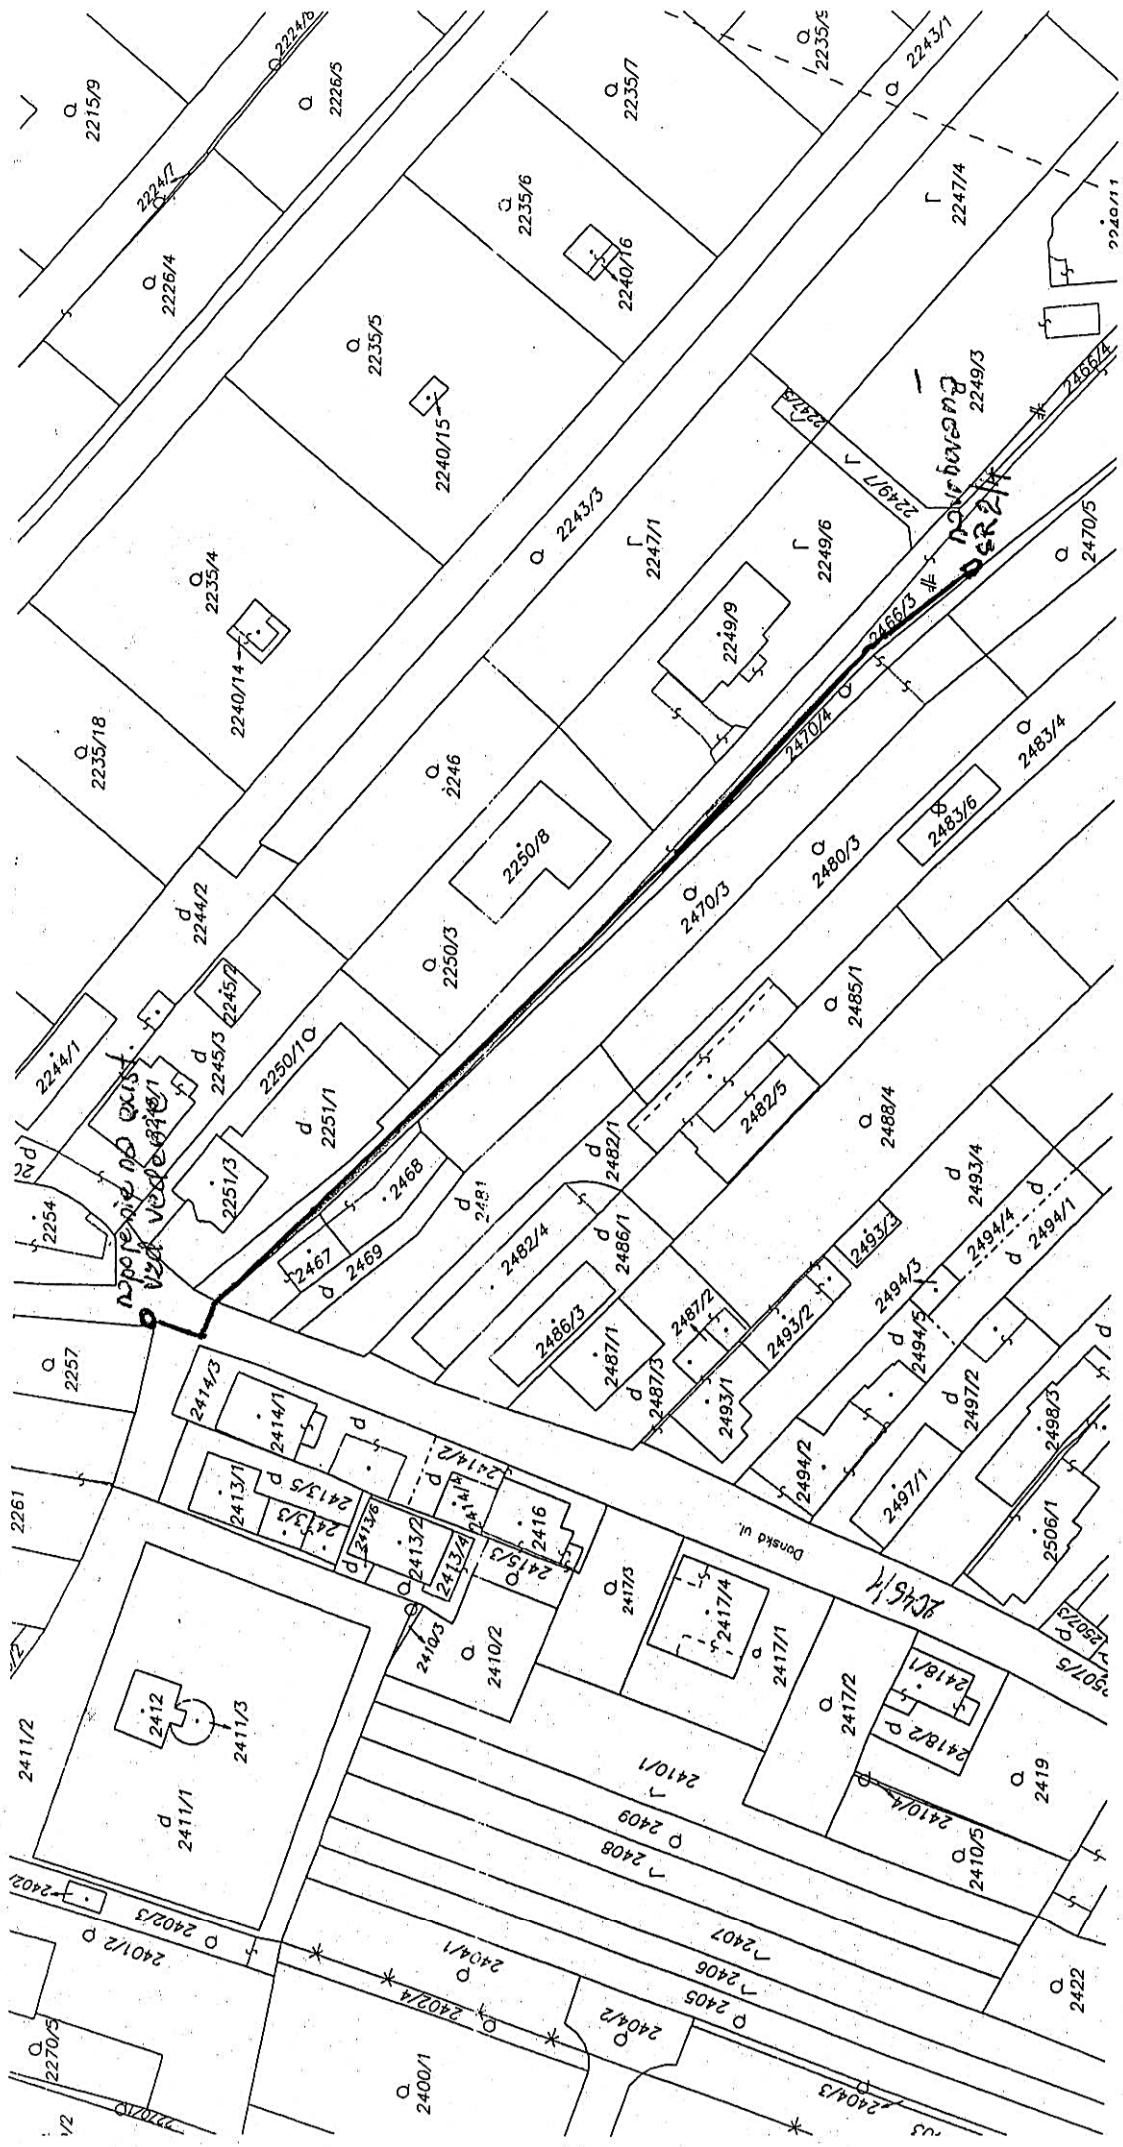

Okres	Okres Bratislava IV	Obec BA – m.č. ZÁHORSKÁ BYSTRICA	Kat. územie Záhorská Bystrica
Číslo zákazky	15003/16	Vektorová mapa	Mierka 1 : 1000
katastrálny odbor			
<b>KÓPIA KATASTRÁNEJ MAPY</b> na parcelu: --		Spoplatnená v základe základná č. 145/13037 z.	
Vyhľadová			
Dňa	20.07.2016	Meno	Sárkány

Pečiatka a podpis