

MESTSKÁ ČASŤ BRATISLAVA - ZÁHORSKÁ BYSTRICA

Nám. Rodiny 1, 843 57 Bratislava

č. 2018/585/C/6/Ry

V Bratislave dňa 12.6.2018

STAVEBNÉ POVOLENIE

Mestská časť Bratislava-Záhorská Bystrica, ako stavebný úrad príslušný podľa § 117 zákona č. 50/1976 Zb. o územnom plánovaní a stavebnom poriadku (stavebný zákon) v znení neskorších predpisov (ďalej len "stavebný zákon"), v spojenom územnom a stavebnom konaní preskúmal podľa § 37 a 62 stavebného zákona žiadosť o stavebné povolenie a na základe tohto preskúmania podľa § 39, 39a ods. 4 a 66 stavebného zákona a § 4 a 10 vyhlášky č. 453/2000 Z.z., ktorou sa vykonávajú niektoré ustanovenia stavebného zákona,

p o v o ľ u j e

v s p o j e n o m ú z e m n o m a s t a v e b n o m k o n a n í

- stavbu:* **"Objekt individuálnej rekreácie"**
Bratislava - Záhorská Bystrica, Strmý vršok,
- stavebníkovi:*
- na pozemku:* register "C" parc. č. 2195/2, register "C" parc. č. 2199/3 v katastrálnom území Záhorská Bystrica,
- popis stavby:* Objekt individuálnej rekreácie je samostatne stojaci prízemný objekt zastrešený sedlovou strechou. Objekt individuálnej rekreácie má podlahovú plochu **56,20 m²**. Zastavaná plocha objektu individuálnej rekreácie je **63,75 m²**. Súčasťou stavby sú rozšírenia rozvodov vody, kanalizácie a NN rozvodov, ktoré boli povolené v samostatnom konaní a spevnené plochy.

Polohové a výškové osadenie stavby:

Objekt individuálnej rekreácie sa umiestňuje na pozemkoch parc. č. 2195/2 a 2199/3 k. ú. Záhorská Bystrica nasledovne:

Minimálna vzdialenosť fasády "objektu individuálnej rekreácie" od hranice pozemku je :

- zo severovýchodu: 2,00 m - od pozemku parc. č. 2195/1 k. ú. Záhorská Bystrica,
- zo severozápadu: 16,16 m - od pozemku parc. č. 2196/1 k. ú. Záhorská Bystrica,
- z juhozápadu: 5,27 m - od pozemku parc. č. 2201/6 v k. ú. Záhorská Bystrica,
- z juhovýchodu: 4,00 m - od pozemku parc. č. 2197/2 v k. ú. Záhorská Bystrica,

Výškové osadenie stavby "objektu individuálnej rekreácie" je:

- celková výška je + 4,00 m od ±0,000.
- úroveň ±0,000 = 205,32 m.n.m.

Napojenie na inžinierske siete:

Napojenie objektu individuálnej rekreácie bude na jestvujúcu NN rozvod z existujúcej siete. Rozvod vody bude z existujúceho vodovodnej prípojky DN 100 na pozemkoch parc. č. 2195/2, 2199/7, 2199/15 a 2205/7 k. ú. Záhorská Bystrica. Splašková kanalizácia je riešená napojením na jestvujúcu kanalizáciu v komunikácii Vrbánska na pozemkoch parc. č. 2195/2, 2199/7, 2199/15 a 2205/7 k. ú. Záhorská Bystrica, dažďové vody budú odvádzané vsakom.

Pre umiestnenie a uskutočnenie stavby sa určujú tieto podmienky:

1. Stavba bude umiestnená na pozemku register "C" parc. č. 2195/2, 2199/3 v katastrálnom území Záhorská Bystrica tak, ako je to zakreslené v katastrálnej mape v mierke 1:1000, ktorá je súčasťou tohto rozhodnutia.
2. Stavba bude uskutočnená podľa projektovej dokumentácie overenej v stavebnom konaní, ktorú vypracoval Ing. Tamara Ďuráková, Mandľovníková 5, 831 01 Bratislava a ktorá je prílohou tohto rozhodnutia.
3. Stavebník zabezpečí vytýčenie priestorovej polohy povoľovanej stavby oprávneným subjektom.
4. Pri uskutočňovaní stavby je nutné dodržiavať predpisy týkajúce sa bezpečnosti práce a technických zariadení, predovšetkým vyhlášky č. 147/2013 Z. z., ktorou sa ustanovujú podrobnosti na zaistenie bezpečnosti a ochrany zdravia pri stavebných prácach a prácach s nimi súvisiacich a podrobnosti o odbornej spôsobilosti na výkon niektorých pracovných činností a dbať na ochranu zdravia a osôb na stavenisku.
5. Pri stavbe budú dodržané ustanovenia vyhlášky č. 532/2002 Z.z., ktorou sa ustanovujú podrobnosti o všeobecných technických požiadavkách na výstavbu a o všeobecných technických požiadavkách na stavby užívané osobami s obmedzenou schopnosťou pohybu a orientácie, ktoré upravujú požiadavky na uskutočnenie stavieb a príslušné technické normy
6. Stavba bude dokončená najneskôr do 2 rokov odo dňa nadobudnutia právoplatnosti tohto rozhodnutia. Termín začatia stavebných prác oznámi stavebník listom tunajšiemu úradu (podľa § 66 ods. 3. písm. h) stavebného zákona). V prípade, že termín nebude môcť byť dodržaný, je stavebník povinný požiadať stavebný úrad o jeho predĺženie.
7. Stavebník je povinný na viditeľnom mieste stavbu označiť štítkom "Stavba povolená" s týmito údajmi:
 - a) označenie stavby,
 - b) označenie stavebníka,
 - c) kto stavbu realizuje,
 - d) kto a kedy stavbu povolil,
 - e) termín začatia a ukončenia stavby,a ponechať ho tam až do kolaudácie stavby.
8. Bez osobitného povolenia tunajšieho stavebného úradu sa stavebník nesmie odchýliť od schválenej projektovej dokumentácie.
9. Stavebník je povinný zabezpečiť počas realizácie stavby vytvorenie takých opatrení, ktorými bude minimalizovaný negatívny vplyv stavby na okolie a na životné prostredie.
10. Počas stavebných prác musí stavebník dodržiavať predpisy a normy týkajúce sa bezpečnosti práce technických zariadení a dbať na ochranu zdravia osôb na stavenisku v zmysle vyhlášky SÚBP a SBÚ č. 374/1990 Zb. "Bezpečnosť práce pri stavebných činnostiach" a ustanovenia § 43i ods. 3 písm. e, g, h stavebného zákona.
11. Stavenisko musí umožňovať bezpečné uloženia stavebných výrobkov a stavebných mechanizmov a umiestnenie zariadenia staveniska (§ 43i ods. 3 písm. d/ stavebného zákona).
12. Stavenisko musí byť zabezpečené pred vstupom cudzích osôb na miesta, kde môže dôjsť k ohrozeniu života (§ 43i ods. 3 písm. a/ stavebného zákona).
13. Stavebník je povinný mať na stavbe overený projekt stavby a stavebné povolenie a o stavbe musí byť vedený stavebný denník. Počas výstavby musí byť vykonávaný riadny výkon stavebného dozoru a autorský dozor projektanta.

14. Po celú dobu výstavby je stavebník povinný zabezpečiť podmienky pre výkon štátneho stavebného dohľadu.
15. Dokončenú stavbu možno užívať len na základe právoplatného kolaudačného rozhodnutia (§ 76 stav. zák.), o ktoré musí stavebník požiadať stavebný úrad.
16. Stavebník je povinný odovzdať stavebnému úradu v kolaudačnom konaní potvrdenie správcu digitálnej mapy o odovzdaní príslušnej dokumentácie. Jej rozsah stanoví správca digitálnej mapy, ktorým je Hlavné mesto SR Bratislava, Primaciálne nám. č.1.
17. Stavba bude uskutočnená dodávateľsky: Zhotoviteľ stavby bude určený na základe výberového konania. Vybraného dodávateľa stavby, vrátane dokladov oprávňujúcich na príslušný výkon činnosti je stavebník povinný dodatočne oznámiť tunajšiemu stavebnému úradu do 15 dní od výberového konania.

Stanoviska oznámili:

BVS, a.s. vyjadrenie dňa 25.5.2018 č. 20440/2018/KT

- Zásobovanie predmetnej nehnuteľnosti parc.č. 2195/2 vodou bude realizované prostredníctvom jestvujúcej vodovodnej prípojky DN 32 (dimenzia z projektu zodpovedný projektant Ing.Peter Mészáros) z verejného vodovodu DN 110 PVC vedeného v tejto lokalite.
- Vo vodomernej šachte na parc. č. 2205/7 je umiestnený fakturačný vodomer pre pare. č. 2196/4.
- Za jestvujúcou vodomernou šachtou na existujúcom vnútro areálovom rozvode bude riešený T-kus do navrhovanej vodomernej šachty pre zásobovanie záhradného domu na parc.č. 2195/2.
- Odvádzanie odpadových vôd
- Odvádzanie odpadových vôd z predmetnej nehnuteľnosti je navrhnuté prostredníctvom jestvujúcej kanalizačnej prípojky PVC DN 150 do verejnej kanalizácie DN 300 vedenej v tejto lokalite a ostáva nezmenená.
- Na kanalizačnej prípojke je umiestnená revízna šachta do ktorej bude napojený záhradný dom pare.č. 2195/2.
- Odvádzanie vôd z povrchového odtoku /zrážkových vôd/ je navrhnuté do trativodu na pozemku.
- Majiteľ kanalizačnej prípojky je aj vlastníkom pare. č. 2195/2
- Pri akejkoľvek stavebnej alebo inej činnosti v trase vodovodu a kanalizácie, požadujeme rešpektovať naše zariadenia a ich pásma ochrany, vrátane všetkých ich zariadení a súčastí podľa § 19 zákona č. 442/2002 Z. z. o verejných vodovodoch a verejných kanalizáciách.
- Pásma ochrany určené podľa predpisov do účinnosti Zákona č. 442/2002 Z. z. o verejných vodovodoch a kanalizáciách a výnimky z nich zostávajú zachované.
- K stavbe: "Záhradný dom - STILO" nemáme námietky, ak cez predmetnú a so stavbou súvisiace nehnuteľnosti nie sú trasované rozvody vodovodov a kanalizácií BVS, vrátane ich súčastí a bude dodržané ich pásmo ochrany.
- Technické riešenie, návrh a realizácia vodovodnej prípojky musí byť v súlade so zákonom č. 442/2002 Z. z. o verejných vodovodoch a verejných kanalizáciách v znení ďalších zákonov, za súčasného dodržania STN, EN a ON, vrátane ich zmien a dodatkov a v súlade s platnými "Technickými podmienkami pripojenia a odpojenia nehnuteľnosti na verejný vodovod a verejnú kanalizáciu a technickými podmienkami zriadenia a odstraňovania vodovodnej a kanalizačnej prípojky v podmienkach Bratislavskej vodárenskej spoločnosti, a.s." (ďalej len
- "technické podmienky").
- V zmysle "technických podmienok" je potrebné realizovať vodomernú šachtu a zároveň je potrebné dodržať platné ON 75 5411, STN 75 5401, STN 75 5403 a STN 73 6005, príp. ďalšie súvisiace normy a zákony, vrátane ich zmien a dodatkov.
- Platné: "TECHNICKÉ PODMIENKY pripojenia a odpojenia nehnuteľnosti na verejný vodovod a verejnú kanalizáciu a technické podmienky zriadenia a odstraňovania

vodovodnej a kanalizačnej prípojky v podmienkach Bratislavskej vodárenskej spoločnosti a.s." sú dostupné v kontaktných centrách a zverejnené na internetovom sídle www.bvsas.sk.

- Vlastník vodovodnej prípojky zodpovedá za vysporiadanie všetkých vlastníckych a spoluvlastníckych vzťahov súvisiacich s vodovodnou prípojkou.
- Vzájomné práva a povinnosti vzhľadom na spoluvlastnícke (príp. iné) vzťahy je potrebné doriešiť vzájomnými zmluvnými vzťahmi.
- Všetky vodohospodárske zariadenia, ich trasovania, pripojenia a križovania musia byť v koordinácii a v súlade s platnými STN.
- K zásobovaniu predmetnej dostavby vodou na vnútorné rozvody sa nevyjadrujeme,
- a/ Jestvujúca prípojka
 1. Ak jestvujúca vodovodná prípojka nie je vo vyhovujúcom stave, musí byť realizovaná jej rekonštrukcia na náklady vlastníka.
 2. Zodpovednosť za kapacitu, technický a prevádzkový stav vodovodnej prípojky, vrátane vnútorných rozvodov, nesie vlastník, spracovateľ projektovej dokumentácie a investor.
 3. Vodovodná prípojka ani žiadna jej časť nesmie byť prepojená s potrubím iného vodovodu, vlastného zdroja vody (napr. studne), alebo iného zdroja vody a nesmie byť situovaná v blízkosti zdroja tepla, ktorý by mohol spôsobiť nadmerné zvýšenie teploty pitnej vody.
 4. Zasahovať do verejného vodovodu a vykonávať pripojenie na verejný vodovod môžu len tie osoby, ktoré sú na to prevádzkovateľom určené.
 5. Zásady starostlivosti o vnútorný - domový vodovod nájdete na našej webovej stránke www.bvsas.sk, v sekcii O vode > Kvalita vody > Zásady starostlivosti o vnútorný - domový vodovod.
- Vodárenská spoločnosť je zodpovedná za kvalitu dodávanej vody len po vstup do vodovodnej prípojky. Za vnútorný vodovod, účel ktorému slúži, za jeho stav a prípadné ovplyvnenie kvality vody z vodovodného kohútika, je v plnej miere zodpovedný majiteľ domu alebo bytu.
- Vnútorný vodovod musí byť navrhnutý tak, aby nedochádzalo k stagnácii vody. Stagnujúca voda je porovnateľná s potravinou po záručnej dobe. V stagnujúcej vode nemusia nutne prebehnúť negatívne zmeny. V prípade, že tieto zmeny prebehnú, nemusia byť postrehnuteľné zmyslami.
- K odvádzaniu odpadových vôd z predmetnej stavby na vnútorné rozvody sa nevyjadrujeme,
- c/ Kanalizačná prípojka
 1. Ak jestvujúca kanalizačná prípojka, príp. jej časť, nie je vo vyhovujúcom stave, musí byť realizovaná ich rekonštrukcia na náklady vlastníka.
 2. Kanalizačnú prípojkou, ktorej súčasťou musí byť revízná šachta na kanalizačnej prípojke, je potrebné riešiť v zmysle STN 75 6101, STN EN 1610 a ich zmien a dodatkov, príp. súvisiacich noriem /stúpačky, poklop a pod./
 3. Producent odpadových vôd je povinný oznámiť vlastníkovi verejnej kanalizácie všetky zmeny a nové údaje súvisiace s odvádzaním odpadových vôd do verejnej kanalizácie.
 4. Kvalita odpadových vôd odvádzaných do kanalizácie musí byť v súlade s ustanovenou najvyššou prípustnou mierou znečistenia, uvedenou v prílohe č.3 Vyhlášky MŽP SR č. 55/2004 Z. z., ktorou sa ustanovujú náležitosti prevádzkových poriadkov verejných vodovodov a verejných kanalizácií.
- BVS si vyhradzuje právo zmeny vyjadrenia na základe novozistených skutočností.

HL. mesto SR Bratislava, OUIČ, OŽP súhlas dňa 14.11.2017 č. MAGS OZP 55991/2017-416282/Ri

- Preukázať v kolaudačnom konaní vykonávacím projektom (rez, pohľad) odvádzanie znečisťujúcich látok zo spaľovania tuhého paliva samostatným komínom s ústím vo výške 4,600 m nad úrovňou 0,000, s prevýšením min. 1,000 m nad miestom vyústenia na streche, v

súlade s požiadavkami Prílohy č. 9 k vyhláške MŽP SR č. 410/2012 Z. z., ktorou sa vykonávajú niektoré ustanovenia zákona o ovzduší.

- Obmedziť pri realizácii stavby maximálne znečisťovanie ovzdušia sekundárnou prašnosťou, vznikajúcou pri stavebných prácach a preprave materiálu. Zariadenia, v ktorých sa manipuluje s prašnými látkami zakapotovať.
- Zohľadniť v stavebnom konaní z dôvodu možnosti dočasného zhoršenia organoleptických vlastností ovzdušia (zadymovanie, zápach, obťažovanie susedov) vzdialenosť komínov od hranice susedného pozemku v súlade s §4 ods. 2 a §6 ods. 1,2 vyhlášky MŽP SR č. 532/2002 Z. z.
- Doložiť ku kolaudačnému konaniu stanovisko Hlavného mesta SR Bratislavy o spôsobe nakladania s komunálnymi odpadmi počas doby užívania stavby.

Mestská časť Bratislava - Záhorská Bystrica súhlas dňa 30.10.2017 č. 1590/2198/2017

- Odvádzanie dažďových vôd zo spevnených plôch a strechy žiadame riešiť zadržaním v zbernej nádrži, alebo vsakovacím systémom v prípade v hodných hydrogeologických

Okresný úrad Bratislava, odd. ochrany prírody a vybraných zložiek ŽP vyjadrenie dňa 2.11.2017 č. OU-BA-OSZP3-2017/100847/STK

- Činnosť sa navrhuje realizovať mimo zastavané územie obce, v území, pre ktoré platí 1. stupeň ochrany v rozsahu ustanovení § 12 zákona a nie je činnosťou v území zakázanou.
- Územie navrhovanej stavby nie je v kontakte so žiadnym chráneným územím ani prvkom Regionálneho územného systému ekologickej stability mesta Bratislavy.
- Vydanie územného rozhodnutia a stavebného povolenia nevyžaduje vydanie predchádzajúceho súhlasu ani výnimky orgánu ochrany prírody a krajiny.

Okresný úrad Bratislava, odd. ochrany prírody a vybraných zložiek ŽP vyjadrenie dňa 21.11.2017 č. OU-BA-OSZP3-2017/101499/CEM/IV

- Pôvodca stavebných odpadov je povinný dodržiavať ustanovenia § 14 zákona o odpadoch napr.:
- správne zaradiť odpad podľa platného katalógu odpadov,
- zhromažďovať odpady vytriedené podľa druhov odpadov a zabezpečiť ich pred znehodnotením, odcudzením alebo iným nežiaducim účinkom,
- zabezpečiť spracovanie odpadu v zmysle hierarchie odpadového hospodárstva, a to jeho
- prípravou na opätovné použitie v rámci svojej činnosti; odpad takto nevyužitý ponúknuť na prípravu na opätovné použitie inému,
- recykláciou v rámci svojej činnosti, ak nie je možné alebo účelné zabezpečiť jeho prípravu na opätovné použitie; odpad takto nevyužitý ponúknuť na recykláciu inému,
- zhodnotením v rámci svojej činnosti, ak nie je možné alebo účelné zabezpečiť jeho recykláciu; odpad takto nevyužitý ponúknuť na zhodnotenie inému,
- zneškodnením, ak nie je možné alebo účelné zabezpečiť jeho recykláciu alebo iné zhodnotenie,
- odovzdať odpady len osobe oprávnenej nakladať s odpadmi podľa zákona o odpadoch, ak nezabezpečuje ich zhodnotenie alebo zneškodnenie sám,
- viesť a uchovávať evidenciu o druhoch a množstve odpadov a o nakladaní s nimi,
- ohlasovať údaje z evidencie príslušnému orgánu štátnej správy odpadového hospodárstva (§ 2 vyhláška MZP SR č. 366/2015 Z. z.), ak nakladá ročne v súhrne s viac ako 50 kg nebezpečných odpadov alebo viac ako jednou tonou ostatných odpadov; ohlásenie o vzniku odpadu a nakladaní s ním podáva za obdobie kalendárneho roka príslušnému orgánu štátnej správy odpadového hospodárstva, do 28. februára nasledujúceho kalendárneho roka.
- Pôvodcovi stavebných a demolačných odpadov sa povoľuje odpad zhromažďovať v mieste jeho vzniku (t. j. v mieste stavby) iba nevyhnutný čas (napr. do naplnenia veľkoobjemového kontajnera), následne sa musí odvieť k oprávnenému odberateľovi.
- Pred začatím stavebných prác, pôvodca odpadov predloží orgánu štátnej správy odpadového hospodárstva spôsob nakladania s odpadom kat. č. 17 05 04 - zemina a kamenivo iné ako uvedené v 17 05 03 a kat. č. 17 05 06 - výkopová zemina iná ako uvedená v 17 05 05.

- Podľa § 99 ods. 1 písm. b) bodu č. 5 zákona o odpadoch sa orgán štátnej správy v odpadovom hospodárstve vyjadruje i k dokumentácii v kolaudačnom konaní, ku ktorej tunajší úrad vydá záväzné stanovisko. Ako podklad pre vydanie záväzného stanoviska, resp. k žiadosti o vyjadrenie ku kolaudácii, žiadame predložiť doklady o spôsobe nakladania s odpadmi zo stavby (t. j. faktúry, vážne lístky o odovzdaní odpadu oprávnenej osobe pre jednotlivé druhy odpadov podľa vyjadrenia tunajšieho úradu v stavebnom povolení). V dokladoch musí byť taxatívne označená stavba, z ktorej odpad pochádza, inak doklad nebude požadovaný za relevantný. Na požiadanie musí byť predložený originál uvedených dokladov.
- Podľa § 77 ods. 2 zákona o odpadoch pôvodcom odpadov, vznikajúcich pri stavebných a demolačných prácach, vykonávaných v sídle alebo mieste podnikania, organizačnej zložke alebo v inom mieste pôsobenia právnickej osoby alebo fyzickej osoby - podnikateľa, je právnická osoba alebo fyzická osoba - podnikateľ, pre ktorú sa tieto práce v konečnom štádiu vykonávajú; pri vykonávaní obdobných prác pre fyzické osoby je pôvodcom odpadov ten, kto uvedené práce vykonáva.
- Pôvodca odpadov zodpovedá za nakladanie s odpadmi podľa tohto zákona a plní povinnosti podľa § 14 zákona o odpadoch.
- Orgán štátnej správy odpadového hospodárstva má v konaniach uvedených v odseku 1 písm. b) zákona o odpadoch postavenie dotknutého orgánu; vyjadrenia, ktoré sú výsledkom uvedených konaní, sa v prípadoch konania podľa osobitného predpisu považujú za záväzné stanovisko.
- V prípade, že dôjde k zmene projektovej dokumentácie týkajúcej sa odpadového hospodárstva (množstvo a druhy odpadov), toto vyjadrenie stráca platnosť a je potrebné požiadať o nové vyjadrenie.

Okresný úrad Bratislava, Pozemkový a lesný odbor rozhodnutie dňa 11.12.2017 č. OU-BA-PLO-2017/98524-GRO

- OUBA PLO odníma poľnohospodársku pôdu natrvalo
- OUBA PLO schvaľuje bilanciu skrývky humusovitého horizontu poľnohospodárskej pôdy
- OUBA PLO ukladá splniť podmienky v rozhodnutí

Západoslovenská distribučná a.s. stanovisko dňa 20.12.2017

- súhlasíme s vydaním stavebného povolenia pre "Záhradný dom STILO", k.ú. Záhorská Bystrica, parc.č. 2195/2 a 2199/3. (investor: Martin Kyselka, Bošáňho 17, 841 01 Bratislava)
- K predloženej projektovej dokumentácii nemáme žiadne pripomienky.
- Požadovaný odber elektrickej energie s celkovým inštalovaným el. výkonom 25,0 kW (čo predstavuje maximálny súčasný el. príkon 17,0 kW,) pre záhradný dom bude možné zabezpečiť z existujúcej vzdušnej distribučnej siete NN za predpokladu vybudovania novej káblovej zemnej prípojky zemnej prípojky NN. Meranie odberu el. energie musí byť umiestnené v elektromerovom rozvádzači na hranici pozemku na mieste verejne prístupnom. Priezorník RE skrine bude osadený vo výške od 1000 do 1700 mm. Pred elektromerom v el. rozvádzači musí byť osadený hlavný istič s max. hodnotou 3x25A vyp. char. "B".
- K vnútornej elektroinštalácii sa Západoslovenská distribučná a.s. nevyjadruje.
- Zmluva o pripojení do distribučnej siete bude vybavená pred pripojením požadovaného odberu. Žiadame rešpektovať všetky energetické zariadenia v majetku Západoslovenská distribučná, a.s. (silové aj oznamovacie) a dodržať ich ochranné pásma podľa § 43 zákona 251/2012 Z. z. o energetike a jeho noviel. Zakresľovanie sietí je možné vykonať pre zariadenia VN a NN na tíme správy energetických zariadení VN a NN Bratislava - mesto, Hraničná č.14, pre zariadenia VVN a zariadenia oznamovacie na tíme správy sietí VVN Čulenova č. 3.
- Požadujeme dodržanie ochranného pásma všetkých VVN, VN a NN vedení definovaných podľa §43 Zákona o energetike č.251/2012 Z.z. a o zmene a doplnení niektorých zákonov, s ktorými osoby a mechanizmy vykonávajúce práce súvisiace so stavebnými prácami danej stavby môžu prísť do styku. Zodpovedná osoba na stavbe je povinná vykonať poučenie (oboznámenie) všetkých osôb vykonávajúcich činnosť, alebo zdržujúcich sa na stavbe, o pravidlách bezpečnosti práce v blízkosti VVN, VN a NN vedení.

Západoslovenská distribučná a.s. vyjadrenie dňa 18.7.2017

- V záujmovom území sa nachádzajú elektrické siete v majetku Západoslovenskej distribučnej a.s..
- Vzdušné a káblové vedenia požadujeme rešpektovať v plnom rozsahu, vrátane ich ochranných pásiem (viď. príloha č.2). Elektrické siete v záujmovom území sú zakreslené informatívne.
- Pred začiatkom zemných prác požadujeme zemné káblové vedenia vytýčiť v teréne pracovníkom Západoslovenskej distribučnej a.s. Realizáciou povolených prác nesmie byť narušená stabilita existujúcich podperných bodov vedenia vrátane uzemňovacej sústavy.
- Každé prípadné narušenie zariadenia je potrebné bezodkladne hlásiť na poruchovú linku spoločnosti Západoslovenská distribučná a.s., telefónne číslo : 0800 111 567
- Toto vyjadrenie k priebehu sietí vrátane grafickej prílohy nenahrádza vyjadrenie k dokumentácii pre územné alebo stavebné konanie a nie je možné ho použiť pre akékoľvek právne úkony v súvislosti s existenciou elektrického vedenia/zariadenia.
- Existenciu komunikačných káblov v majetku Západoslovenskej distribučnej a.s. v záujmovom území je potrebné zakresliť v sídle spoločnosti Západoslovenská energetika a.s., Čulenova 6, 816 47 Bratislava.
- V zmysle § 43 Zákona o energetike č. 251/2012 Z.z. sa na ochranu elektrických zariadení distribučnej sústavy zriaďujú ochranné pásma.
- Ochranné pásmo je priestor v bezprostrednej blízkosti zariadenia, ktorý je určený na zabezpečenie spoľahlivej a plynulej prevádzky a na zabezpečenie ochrany života a zdravia osôb a majetku.
- Vymedzenie ochranného pásma :
- Ochranné pásmo vonkajšieho nadzemného elektrického vedenia je vymedzené zvislými rovinami po oboch stranách vedenia vo vodorovnej vzdialenosti meranej kolmo na vedenie od krajného vodiča.
- Vzdialenosť obidvoch rovín od krajných vodičov je pri napätí:
 - a) od 1 kV do 35 kV vrátane
 - 1. pre vodiče bez izolácie 10 m; v súvislých lesných priesekoch 7 m,
 - 2. pre vodiče so základnou izoláciou 4 m; v súvislých lesných priesekoch 2 m,
 - 3. pre zavesené káblové vedenie 1 m,
 - b) od 35 kV do 110 kV vrátane 15 m.
- Ochranné pásmo zaveseného káblového vedenia s napätím od 35 kV do 110 kV vrátane je 2 m od krajného vodiča na každú stranu.
- Ochranné pásmo vonkajšieho podzemného elektrického vedenia je vymedzené zvislými rovinami po oboch stranách krajných káblov vedenia vo vodorovnej vzdialenosti meranej kolmo na toto vedenie od krajného kábla. Táto vzdialenosť je 1 m pri napätí do 110 kV vrátane vedenia riadiacej regulačnej a zabezpečovacej techniky.
- V ochrannom pásme je zakázané :
 - pri vonkajšom nadzemnom elektrickom vedení a pod elektrickým vedením je zakázané :
 - a) zriaďovať stavby, konštrukcie a skládky,
 - b) vysádzať a pestovať trvalé porasty s výškou presahujúcou 3 m,
 - c) vysádzať a pestovať trvalé porasty s výškou presahujúcou 3 m vo vzdialenosti do 2 m od krajného vodiča vzdušného vedenia s jednoduchou izoláciou,
 - d) uskladňovať ľahko horľavé alebo výbušné látky,
 - e) vykonávať činnosti ohrozujúce bezpečnosť osôb a majetku,
 - f) vykonávať činnosti ohrozujúce elektrické vedenie a bezpečnosť a spoľahlivosť prevádzky sústavy.
 - Vysádzať a pestovať trvalé porasty s výškou presahujúcou 3 m vo vzdialenosti presahujúcej 5 m od krajného vodiča vzdušného vedenia možno len vtedy, ak je zabezpečené, že tieto porasty pri páde nemôžu poškodiť vodiče vzdušného vedenia.
- Vlastník nehnuteľnosti je povinný umožniť prevádzkovateľovi vonkajšieho nadzemného elektrického vedenia prístup a prístup k vedeniu a na ten účel umožniť prevádzkovateľovi vonkajšieho nadzemného elektrického vedenia udržiavať priestor po vedení a voľný pruh

pozemkov (bezlesie) so šírkou 4 m po oboch stranách vonkajšieho nadzemného elektrického vedenia. Táto vzdialenosť sa vymedzuje od dotyku kolmice spustenej od krajného vodiča nadzemného elektrického vedenia na vodorovnú rovinu ukotvenia podperného bodu. pri vonkajšom podzemnom elektrickom vedení a nad týmto vedením je zakázané :

- a) zriaďovať stavby, konštrukcie, skládky, vysádzať trvalé porasty a používať osobitne ťažké mechanizmy,
- b) vykonávať bez predchádzajúceho súhlasu prevádzkovateľa elektrického vedenia zemné práce a iné činnosti, ktoré by mohli ohroziť elektrické vedenie, spoľahlivosť a bezpečnosť prevádzky, prípadne sťažiť prístup k elektrickému vedeniu.
- Ochranné pásmo elektrickej stanice :
 - a) vonkajšieho vyhotovenia s napätím 110 kV a viac je vymedzené zvislými rovinami, ktoré sú vedené vo vodorovnej vzdialenosti 30 m kolmo na oplotenie alebo hranicu objektu elektrickej stanice,
 - b) vonkajšieho vyhotovenia s napätím do 110 kV je vymedzené zvislými rovinami, ktoré sú vedené vo vodorovnej vzdialenosti 10 m kolmo na oplotenie alebo hranicu objektu elektrickej stanice,
 - c) s vnútorným vyhotovením je vymedzené oplotením alebo obostavanou hranicou objektu elektrickej stanice, pričom musí byť zabezpečený prístup do elektrickej stanice na výmenu technologických zariadení.
- V ochrannom pásme elektrickej stanice je zakázané vykonávať činnosti, pri ktorých je ohrozená bezpečnosť osôb, majetku a spoľahlivosť a bezpečnosť prevádzky elektrickej stanice.
- V blízkosti ochranného pásma elektrických zariadení je osoba, ktorá zriaďuje stavby alebo vykonáva činnosť, ktorou sa môže priblížiť k elektrickým zariadeniam, povinná vopred oznámiť takúto činnosť prevádzkovateľovi prenosovej sústavy, prevádzkovateľovi distribučnej sústavy a vlastníčkovi priameho vedenia a dodržiavať nimi určené podmienky.
- Každý prevádzkovateľ, ktorého elektrické zariadenie je v blízkosti ochranného pásma a je napojené na jednosmerný prúd s možnosťou vzniku bludných prúdov spôsobujúcich poškodenie podzemného elektrického vedenia, je povinný prijať opatrenia na ochranu týchto vedení a informovať o tom prevádzkovateľa podzemného elektrického vedenia.
- Zriaďovať stavby v ochrannom pásme elektroenergetického zariadenia možno iba po predchádzajúcom, súhlase prevádzkovateľa sústavy. Súhlas prevádzkovateľa sústavy na zriadenie stavby v ochrannom pásme elektroenergetického zariadenia je dokladom pre územné konanie a stavebné konanie.
- Stavby, konštrukcie, skládky, výsadbu trvalých porastov, práce a činnosti vykonané v ochrannom pásme je povinný odstrániť na vlastné náklady ten, kto ich bez súhlasu vykonal alebo dal vykonať.
- V ochrannom pásme je ďalej nutné dodržiavať nasledovné podmienky :
 - Pri práci sa nesmú osoby ani predmety priblížiť k živým častiam pod napätím bližšie ako 2 metre. Nesmú sa vykonávať zemné práce, ktoré by mohli narušiť stabilitu elektrických zariadení a stavieb. Nesmie sa skladovať materiál alebo predmety brániace prístupu k zariadeniu.
 - Na elektrické zariadenia a stavby nie je možné umiestňovať predmety, antény reklamy a pod. bez súhlasu prevádzkovateľa.
 - Pred zahájením prác musí realizátor prác zabezpečiť vytýčenie podzemných vedení.
 - Výkopové práce v ochrannom pásme podzemných vedení je možné vykonávať iba ručne.
 - V prípade prejazdu vozidiel a mechanizmov cez podzemné elektrické vedenia je potrebné po dohode s prevádzkovateľom zabezpečiť ochranu pred mechanickým poškodením.
 - Je zakázané manipulovať s káblami pod napätím.
 - Pred zahrnutím odkopaných káblov je potrebné prizvať prevádzkovateľa na kontrolu uloženia.
 - V prípade potreby je potrebné požiadať s dostatočným predstihom (25 dní) prevádzkovateľa zariadenia o zabezpečenie vypnutia zariadenia.
 - V ochrannom pásme podzemného vedenia nie je možné bez súhlasu prevádzkovateľa vykonávať zemné práce, odkopanie alebo navyšovanie vrstvy zeminy.

Odôvodnenie

Dňa 12.4.2018 podal stavebník žiadosť o vydanie stavebného povolenia na stavbu. Uvedeným dňom bolo začaté spojené územné a stavebné konanie.

Stavebný úrad oznámil začatie stavebného konania všetkým známym účastníkom konania a dotknutým orgánom. Stavebný úrad podľa ustanovení § 61 ods. 2 stavebného zákona upustil od ústneho pojednávania a miestneho zisťovania, nakoľko pomery staveniska mu boli dobre známe a žiadosť poskytovala dostatočný podklad pre riadne a úplné posúdenie navrhovanej stavby. Zároveň stanovil lehotu 7 pracovných dní odo dňa doručenia tohto oznámenia, v ktorej môžu účastníci konania uplatniť svoje námietky a pripomienky a dotknuté orgány svoje stanoviská.

Stavebný úrad v uskutočnenom správnom konaní preskúmal predloženú žiadosť z hľadísk uvedených v § 37 a 62 stavebného zákona, prerokoval ju s účastníkmi konania a s dotknutými orgánmi a zistil, že jej realizáciou alebo užívaním nie sú ohrozené záujmy chránené stavebným zákonom, predpismi vydanými na jeho uskutočnenie a osobitnými predpismi.

Stavba sa umiestňuje na pozemku parc. č. register "C" parc. č. 2195/2, register "C" parc. č. 2199/3 v katastrálnom území Záhorská Bystrica a stavebník má uzavretú nájomnú zmluvu zo dňa 16.10.2017 s vlastníkom pozemku. Právo napojenia na vodovod a kanalizáciu stavebník preukázal súhlasom s napojením zo dňa 1.2.2016 s vlastníkom Družstvo VRD, toho času LEMA s.r.o., Vrbánska 12, 831 06 Bratislava.

Stavebný úrad zaistil vzájomný súlad predložených stanovísk dotknutých orgánov požadovaných osobitnými predpismi, zabezpečil plnenie požiadaviek vlastníkov a správcov pre napojenie do sietí technického vybavenia a ich stanoviská a požiadavky zahrnul do podmienok tohto rozhodnutia.

Projektová dokumentácia stavby spĺňa všeobecné technické požiadavky na výstavbu. Umiestnenie stavby je v súlade so schválenou územnoplánovacou dokumentáciou. Stavebný úrad v priebehu konania nezistil dôvody, ktoré by bránili povoleniu stavby. Stavebný úrad preto rozhodol tak, ako je uvedené vo výroku tohto rozhodnutia.

Námietky účastníkov neboli v konaní uplatnené.

Upozornenie:

Stavebné povolenie stráca podľa § 67 stavebného zákona platnosť, ak sa s uskutočnením stavby nezačne do 2 rokov odo dňa nadobudnutia právoplatnosti.

So stavbou nesmie byť začaté, pokiaľ stavebné povolenie nenadobudne právoplatnosť (§ 52 zákona č. 71/1967 Zb. o správnom konaní (správny poriadok) v znení neskorších predpisov).

Poučenie o odvolaní

Proti tomuto rozhodnutiu je možné podať odvolanie (podľa § 54 správneho poriadku) do 15 dní odo dňa oznámenia na správnom orgáne, ktorý rozhodnutie vydal - Mestská časť Bratislava-Záhorská Bystrica, Nám. Rodiny 1, 843 57 Bratislava. Toto rozhodnutie je možné preskúmať súdom po vyčerpaní riadnych opravných prostriedkov.

VA MESTO

RSKÁ BYSTRICA

Ing. Jozef Krúpa
starosta

Toto oznámenie /rozhodnutie/ musí byť vyvesené na úradnej tabuli mesta /obce/ na dobu 15 dní.

27-06-2018

Vyvesené dňa:

Zvesené dňa:

Pečiatka a podpis orgánu, ktorý potvrdzuje vyvesenie a zvesenie oznámenia.

37
'strica
: 1

BRATISLAVA 48

Poplatok:

Správny poplatok podľa zákona č. 145/1995 Z.z. o správnych poplatkoch v znení neskorších predpisov položky 60 písm. b ods. 2 vo výške 50.00 € bol zaplatený dňa 12.4.2018.

Na vedomie:

MČ Bratislava – Záhorská Bystrica, ekonomické odd.

Príloha:

- overená projektová dokumentácia

Doručí sa:

účastníci (doručenky)

7. LEMA s.r.o., Vrbánska 12, 831 06 Bratislava

8. Vlastníkom pozemkov parc. č. 6115, 6126 reg. "E", ktorých vlastnícke alebo iné práva k susedným pozemkom a stavbám môžu byť rozhodnutím priamo dotknuté, doručované verejnou vyhláškou podľa § 26 správneho poriadku

dotknuté orgány


9. BVS, a.s., Prešovská 48, 826 46 Bratislava

10. Hl. mesto SR Bratislava, OUIČ, OŽP, P.O.BOX 192, 814 99 Bratislava

11. Okresný úrad Bratislava, odd. ochrany prírody a vybraných zložiek ŽP, Tomášikova 46, 832 05 Bratislava

12. Okresný úrad Bratislava, Pozemkový a lesný odbor, Tomášikova 46, 832 05 Bratislava

13. Západoslovenská distribučná a.s., Čulenova 6, 816 47 Bratislava

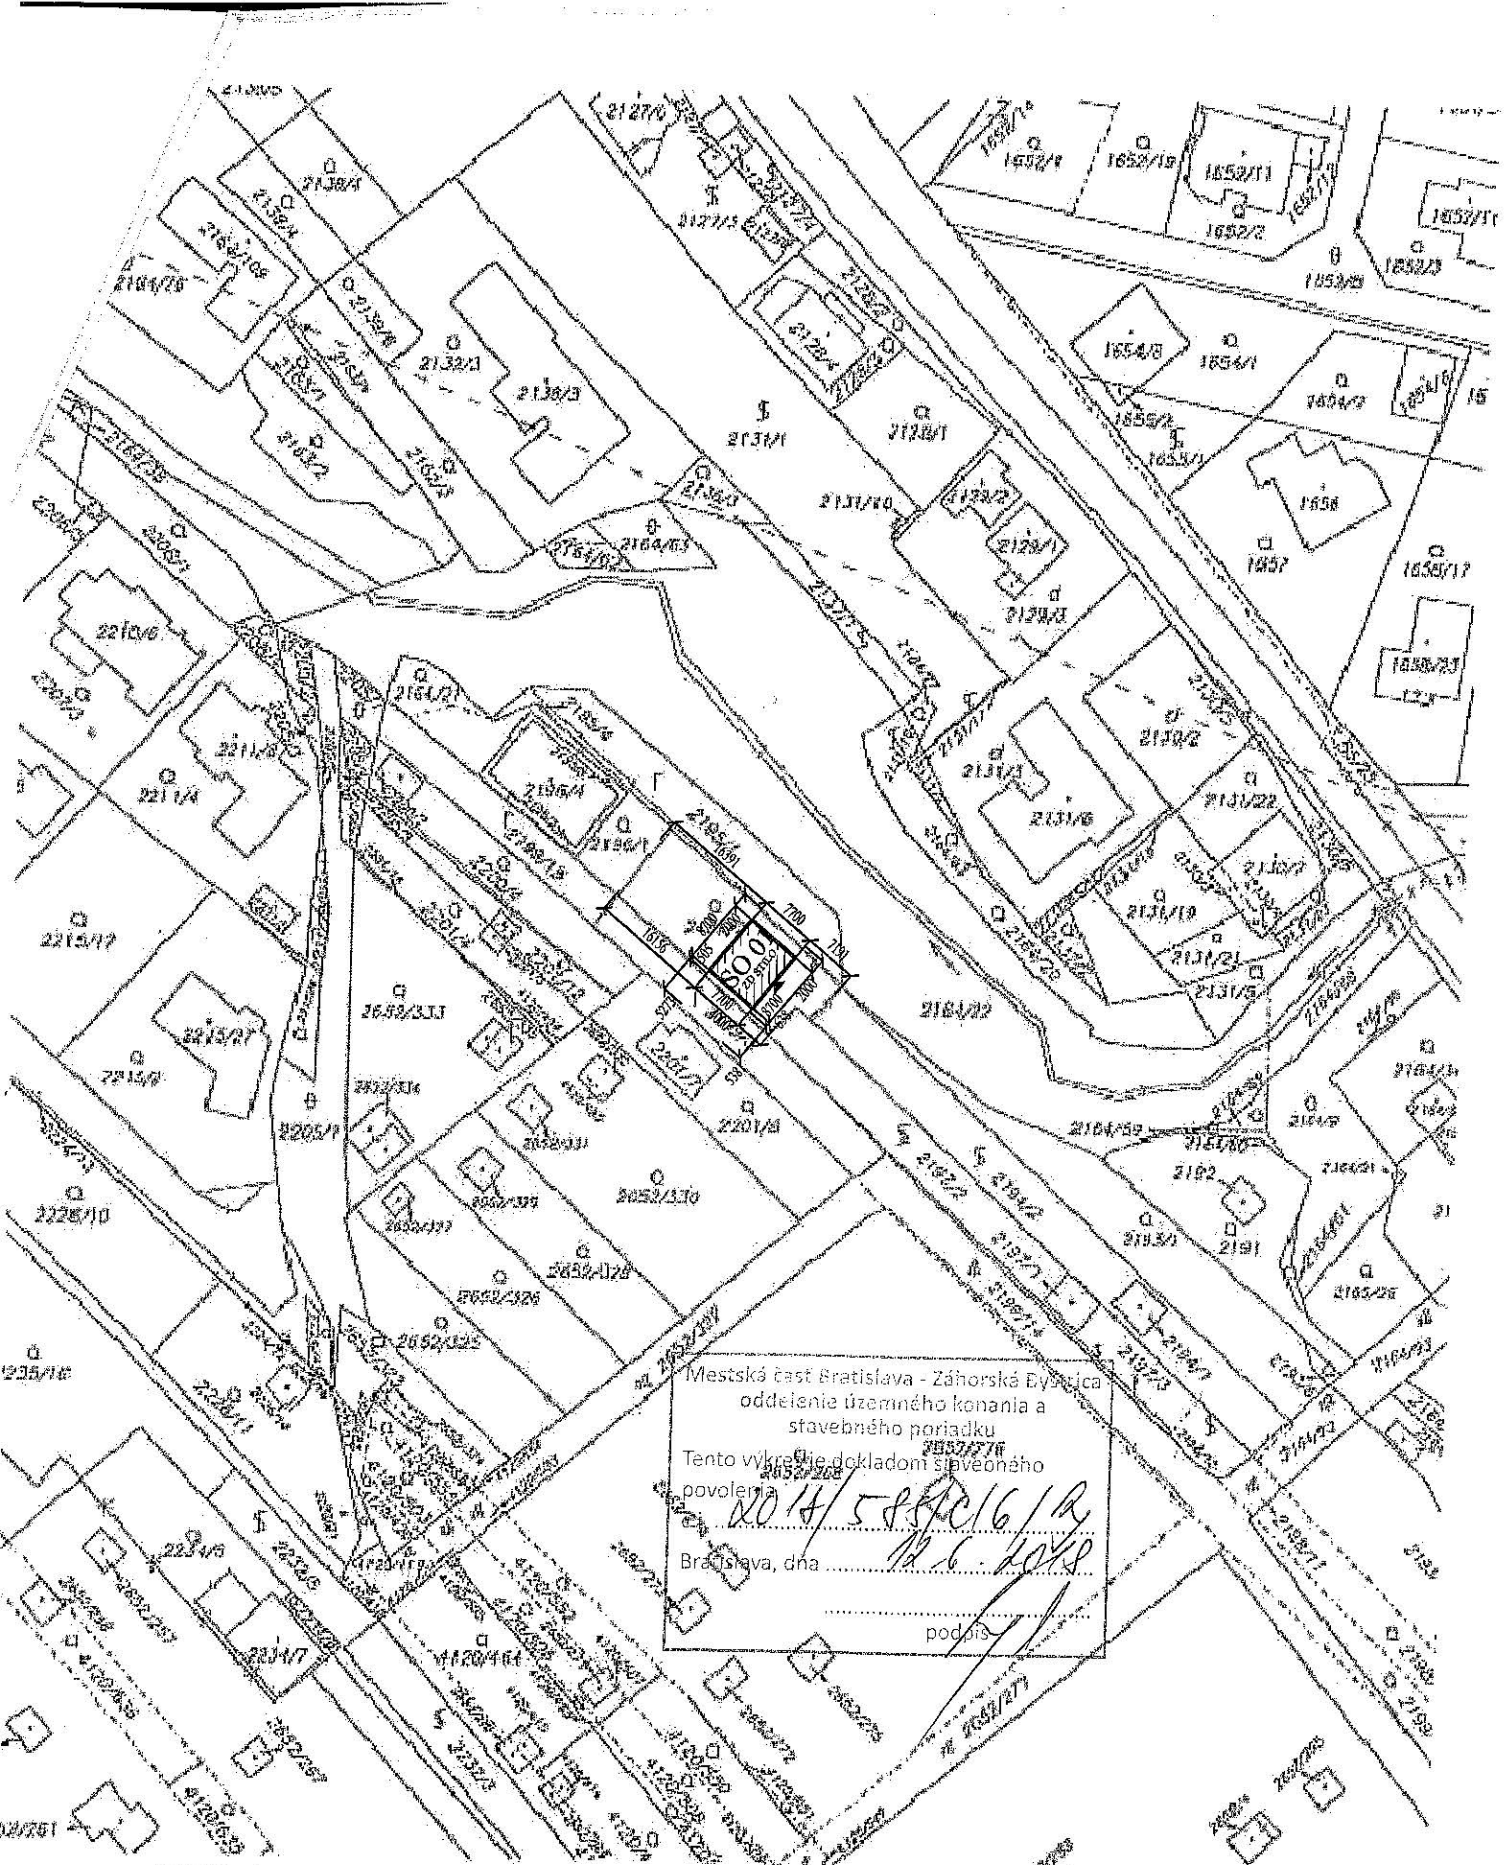

Mestská časť Bratislava - Záhorská Bystrica
 oddelenie územného konania a
 stavebného poriadku
 Tento výkres je dokladom sípevného
 povolenia
 2018/585/016/12
 12.6.2018
 Bratislava, dňa
 podpis

Okresný úrad Bratislava katastrálny odbor	Okres	Bratislava IV	Obec	BA-m.č. ZÁHORSKÁ BYSTRICA	Kat. územie	Záhorská Bystrica
	Číslo zápisu	K1-2018/117	Vektorová mapa		Mierka	1 : 1000
KÓPIA KATASTRÁLNEJ MAPY na parceli: 2195/2, 2199/3						
Vyhотовil						
Dňa						
Meno	Viera Komandová					