


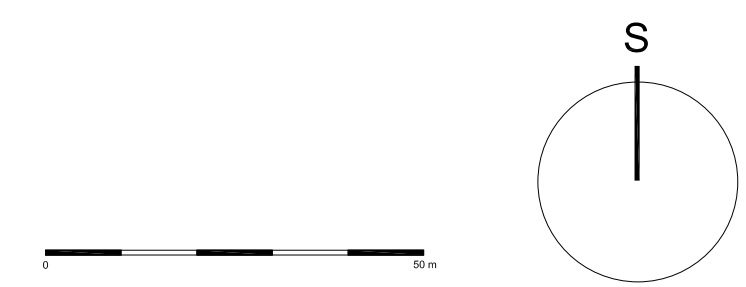

LEGENDA:

- VYMEDZENIE RIEŠENÉHO ÚZEMIA
- NAVRHOVANÉ RODINNÉ DOMY
- ZELEŇ ZÁHRAD RODINNÝCH DOMOV
- VEREJNÁ, OCHRANNÁ A IZOLAČNÁ ZELEŇ
- BIKOKRIDOR S OP
- CHODNÍKY A SPEVNENÉ PLOCHY
- POJAZDNÝ CHODNÍK
- VSTUPY A SPEVNENÉ PLOCHY RD
- DOPRAVNÉ KOMUNIKÁCIE - NÁVRH
- MAXIMÁLNE STAVEBNÉ ČIARY
- ČÍSLOVANIE STAVEBNÝCH PARciel
- VÝMERY STAVEBNÝCH PARciel
- ORIENTÁCIA HLAVNÝCH VSTUPOV DO OBJEKTOV RD
- ALTERNATÍVA VSTUPOV DO OBJEKTOV RD
- HRANICA OCHRANNÉHO PÁSMO BIKOKRIDORU

POZOR: ROZMERY KONTROLOVAŤ POČIA SKUTOČNOSTI NA STAVBE
PRED REALIZÁCIOU STAVBY JE POTREBNÉ VYVOZIŤ PRIBEH VŠETKÝCH INŽINIERSKÝCH SIETÍ
TÁTO DOKUMENTÁCIA JE CHRÁNENÁ AUTORSKÝM ZÁKONOM A NEMOŽE BYŤ POUŽITA NA INÝ ÚČEL BEZ SÚHLASU AUTOROV



Autorizoval:	Zodpovedný projektant	Ing.arch. Karol BALAŠ	 <small>architektné urbanizmus</small>
	Vypracoval	Ing.arch. K.BALAŠ, Ing.arch. K.ŠTEFKOVÁ	
	HIP	Ing.arch. Karol BALAŠ	
	Generálny projektant	SB Partners, s.r.o., Vlčkova 10, 811 04 Bratislava	
	Objednávateľ PD	OPERA SL GROUP a.s.	
	Názov a miesto stavby: Obytná zóna Bratislava - Záhorská Bystrica Krče - Sektor "A"		Stupeň PD DUR - dokumentácia pre územné rozhodnutie
	Dátum 04.2014		Formát 3 x A4
	Zákazka č. 03/2013		Mierka 1:1000
	Obsah výkresu: KOMPLEXNÝ URBANISTICKÝ NÁVRH		Číslo výkresu 3
	Príloha:		Paré