


Pohľad južný a severný

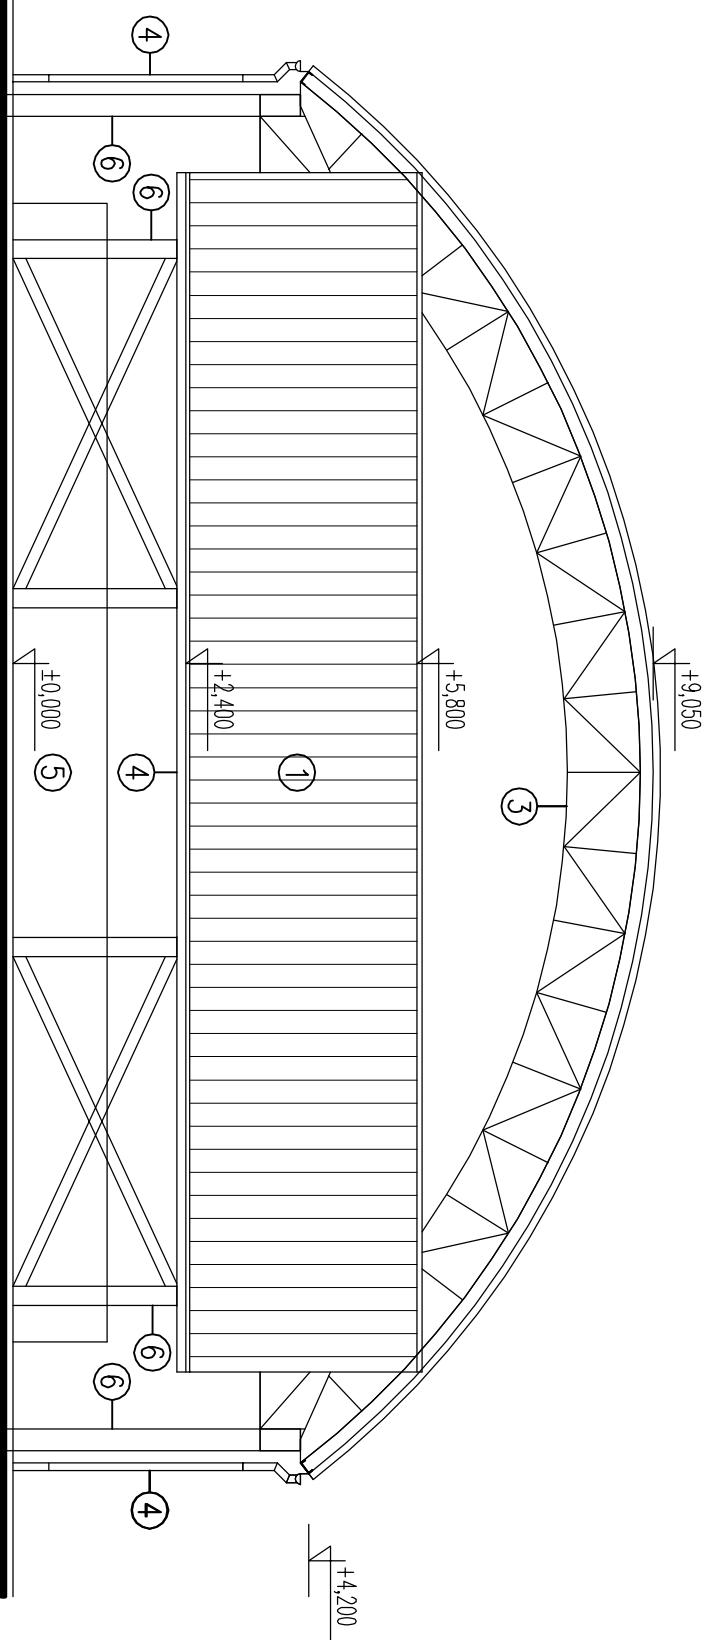

Pohľad východný a západný

LEGENDA:

- ① KRYTINA Z TRAPÉZOVÝCH PLECHOV TYRKISOVEJ FARBY
- ② STREŠNÝ SVETLIK Z PLOU YKARBONÁTU
- ③ OCELOVÉ, ALTERNATÍVNE DREVENÉ KONŠTRUKČIE
- ④ OPLECHOVANIE DAŽDOVÝCH ŽLABOV A ZVODOV SIVEJ FARBY
- ⑤ VIACFARBENÝ DREVENÝ MANTINEL IHRISKA
- ⑥ OCELOVÉ, ALTERNATÍVNE BETÓNOVÉ STĽPY, STĚNY

± 0,000 = úroveň betónovej plochy ihriska

AUTOR NÁVRHU:	Ing.arch Ladislav Šlobey, Pátrnícká 18, Bratislava	STUPEŇ:	Súčasná
ZODPOVEDNÝ PROJEKTANT:		DÁTUM:	7/2013
VÝKRES VYPRACOVAL:		FORMÁT:	2x44
INVESTOR:	MŠČ Bratislava – Záhorská Bystrica	ČÍSLO ZAKÁZKY:	
Miesto stavby:	ul. Hargášova, Bratislava – Záhorská Bystrica, č.p.1919/4	MIERKA:	1:100
NÁZOV STAVBY:	Prekrytie ihriska areál ZŠ a MŠ	POR. Č.:	3
PROFESIA:	Súťažný podklad	VÝKRES:	Pohľady