


Rez A-A

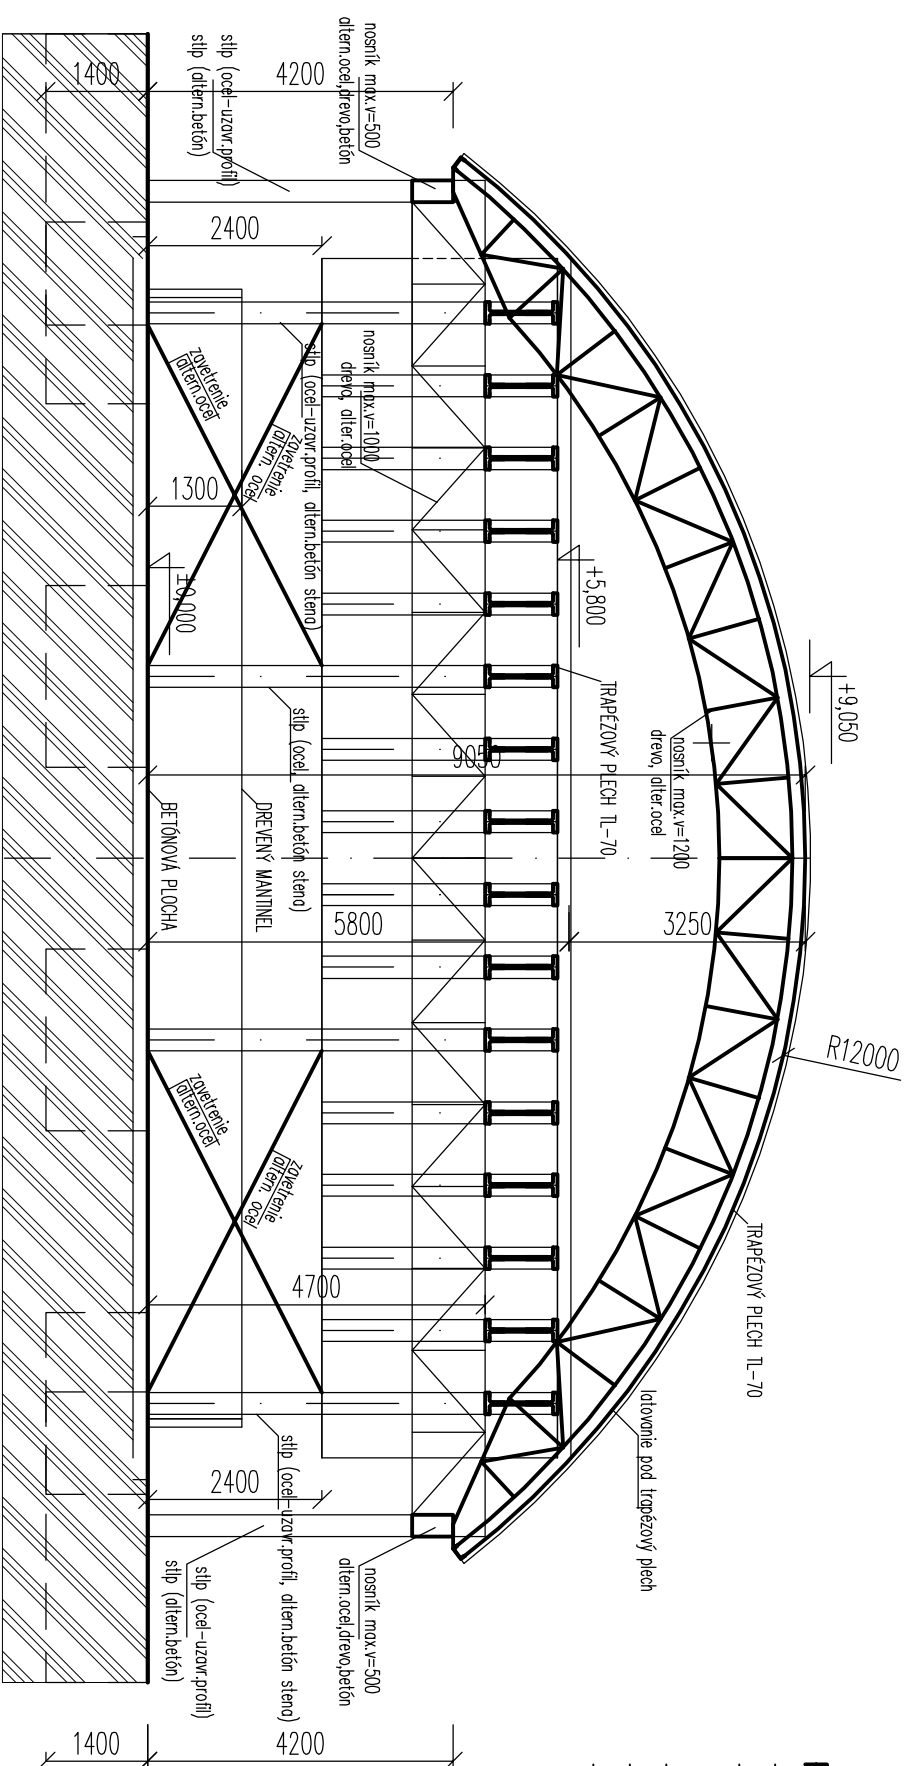

Rez B-B

POZNAMKY:

- KRYTINA IHRISKA BUDE Z OCELOVÝCH TRAPEZOVÝCH PLECHOV TL-70 TYRKISOVEJ FARBÝ.
- STREŠNÉ SVETLIKY ROZMERU 500/2000 MM BUDÚ Z PLOU.YKARBONATU, KTORÝ BUDE VYTVAROVANÝ V OBLIČKU S POLOMEROM R=12M.
- VŠETKY OCELOVÉ, ALTERNATÍVNE DREVENÉ KONŠTRUKCIE BUDÚ NATRETÉ 2x ZÁKLADNÝM A 2x VRCHNÝM NÁTEROM
- BETÓNOVÉ PATKY POD OCELOVÝM STUPAMI BUDÚ ZALOŽENÉ DO HLBKY -1,4M OD BETÓNovej PLOCH IHRISKA.
- PRE PRESNÝ TVAR ZÁKLADOVÝCH, OCELOVÝCH, ALTERNATÍVNE DREVENÝCH KONŠTRUKCIÍ BUDE UPRESNENÝ V ZMYSLE STATIKY.

± 0,000 = úroveň betónovej plochy ihriska

AUTOR NÁVRHU:	Ing.arch Ladislav Šlobey, Pátrnícká 18, Bratislava
ZODPOVEDNÝ PROJEKTANT:	
VÝKRES VYPRACOVAL:	
INVESTOR:	MŠČ Bratislava – Záhorská Bystrica
Miesto stavby:	ul. Hargášova, Bratislava – Záhorská Bystrica, č.p.1919/4
NÁZOV STAVBY:	Prekrytie ihriska areál ZŠ a MŠ
PROFESIA:	Súťažný podklad
VÝKRES:	Rez A-A, Rez B-B
MIERKA:	1:100
POR. Č.:	2
STUPEŇ:	Súťaž
DÁTUM:	7/2013
FORMÁT:	2x44
ČÍSLO ZAKÁZKY:	