



ČELNÝ POHLED NA SOCHU

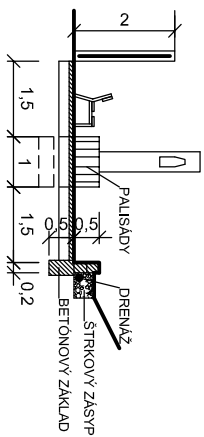


BOČNÝ POHLED NA LÁVKU

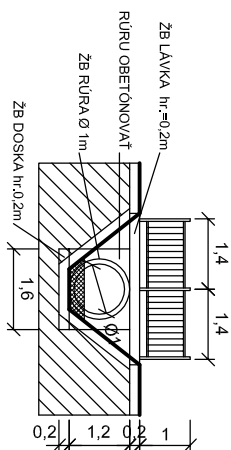

MARIÁNSKY POTOK

HRANICA K.Ú.

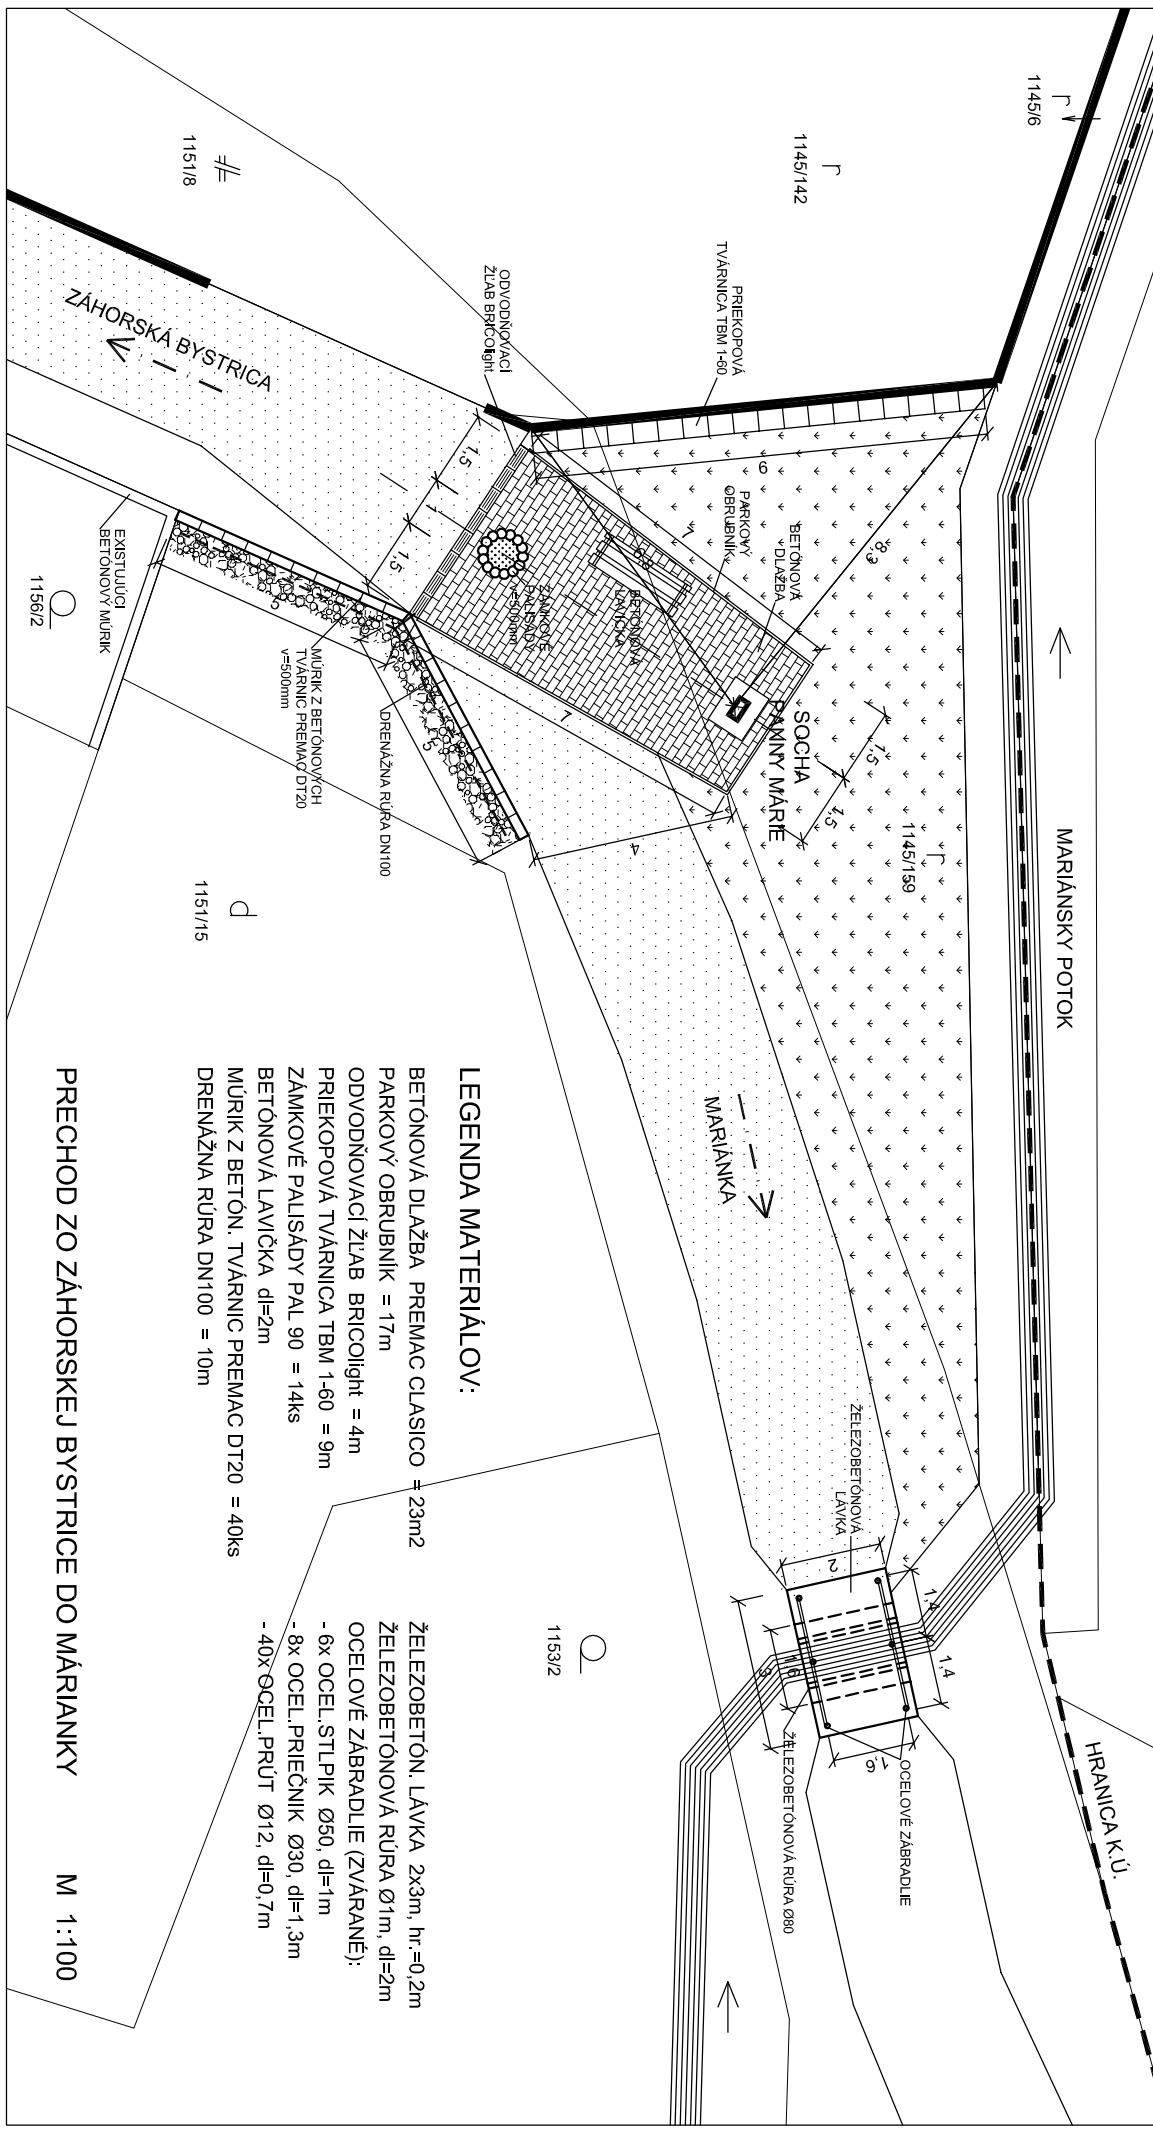

LEGENDA MATERIÁLOV:

- BETONOVÁ DLAŽBA PREMAC CLASICO = 23m²
- PARKOVÝ OBRUBENÍK = 17m
- ODVODŇOVACÍ ŽLAB BRICOLIght = 4m
- PRIEKOPOVÁ TVĀRNICA TBM 1-60 = 9m
- ZÁMKOVÉ PALISÁDY PAL 90 = 14ks
- BETONOVÁ LAVIČKA dl=2m
- MŪRIK Z BETÓN. TVĀRNIC PREMAC DT20 = 40ks
- DRENAŽNÁ RÚRA DN100 = 10m
- ŽELEZOBETÓN. LÁVKVA 2x3m, hr.=0.2m
- ŽELEZOBETONOVÁ RÚRA Ø1m, dl=2m
- OCELOVÉ ZÁBRADLIE (ZVĀRANÉ):
- 6x OCEL. STĽPIK Ø50, dl=1m
- 8x OCEL. PRIEČNIK Ø30, dl=1.3m
- 40x OCEL. PRŮT Ø12, dl=0.7m

PRECHOD ZO ZÁHORSKEJ BYSTRICE DO MARIÁNKY

M 1:100