
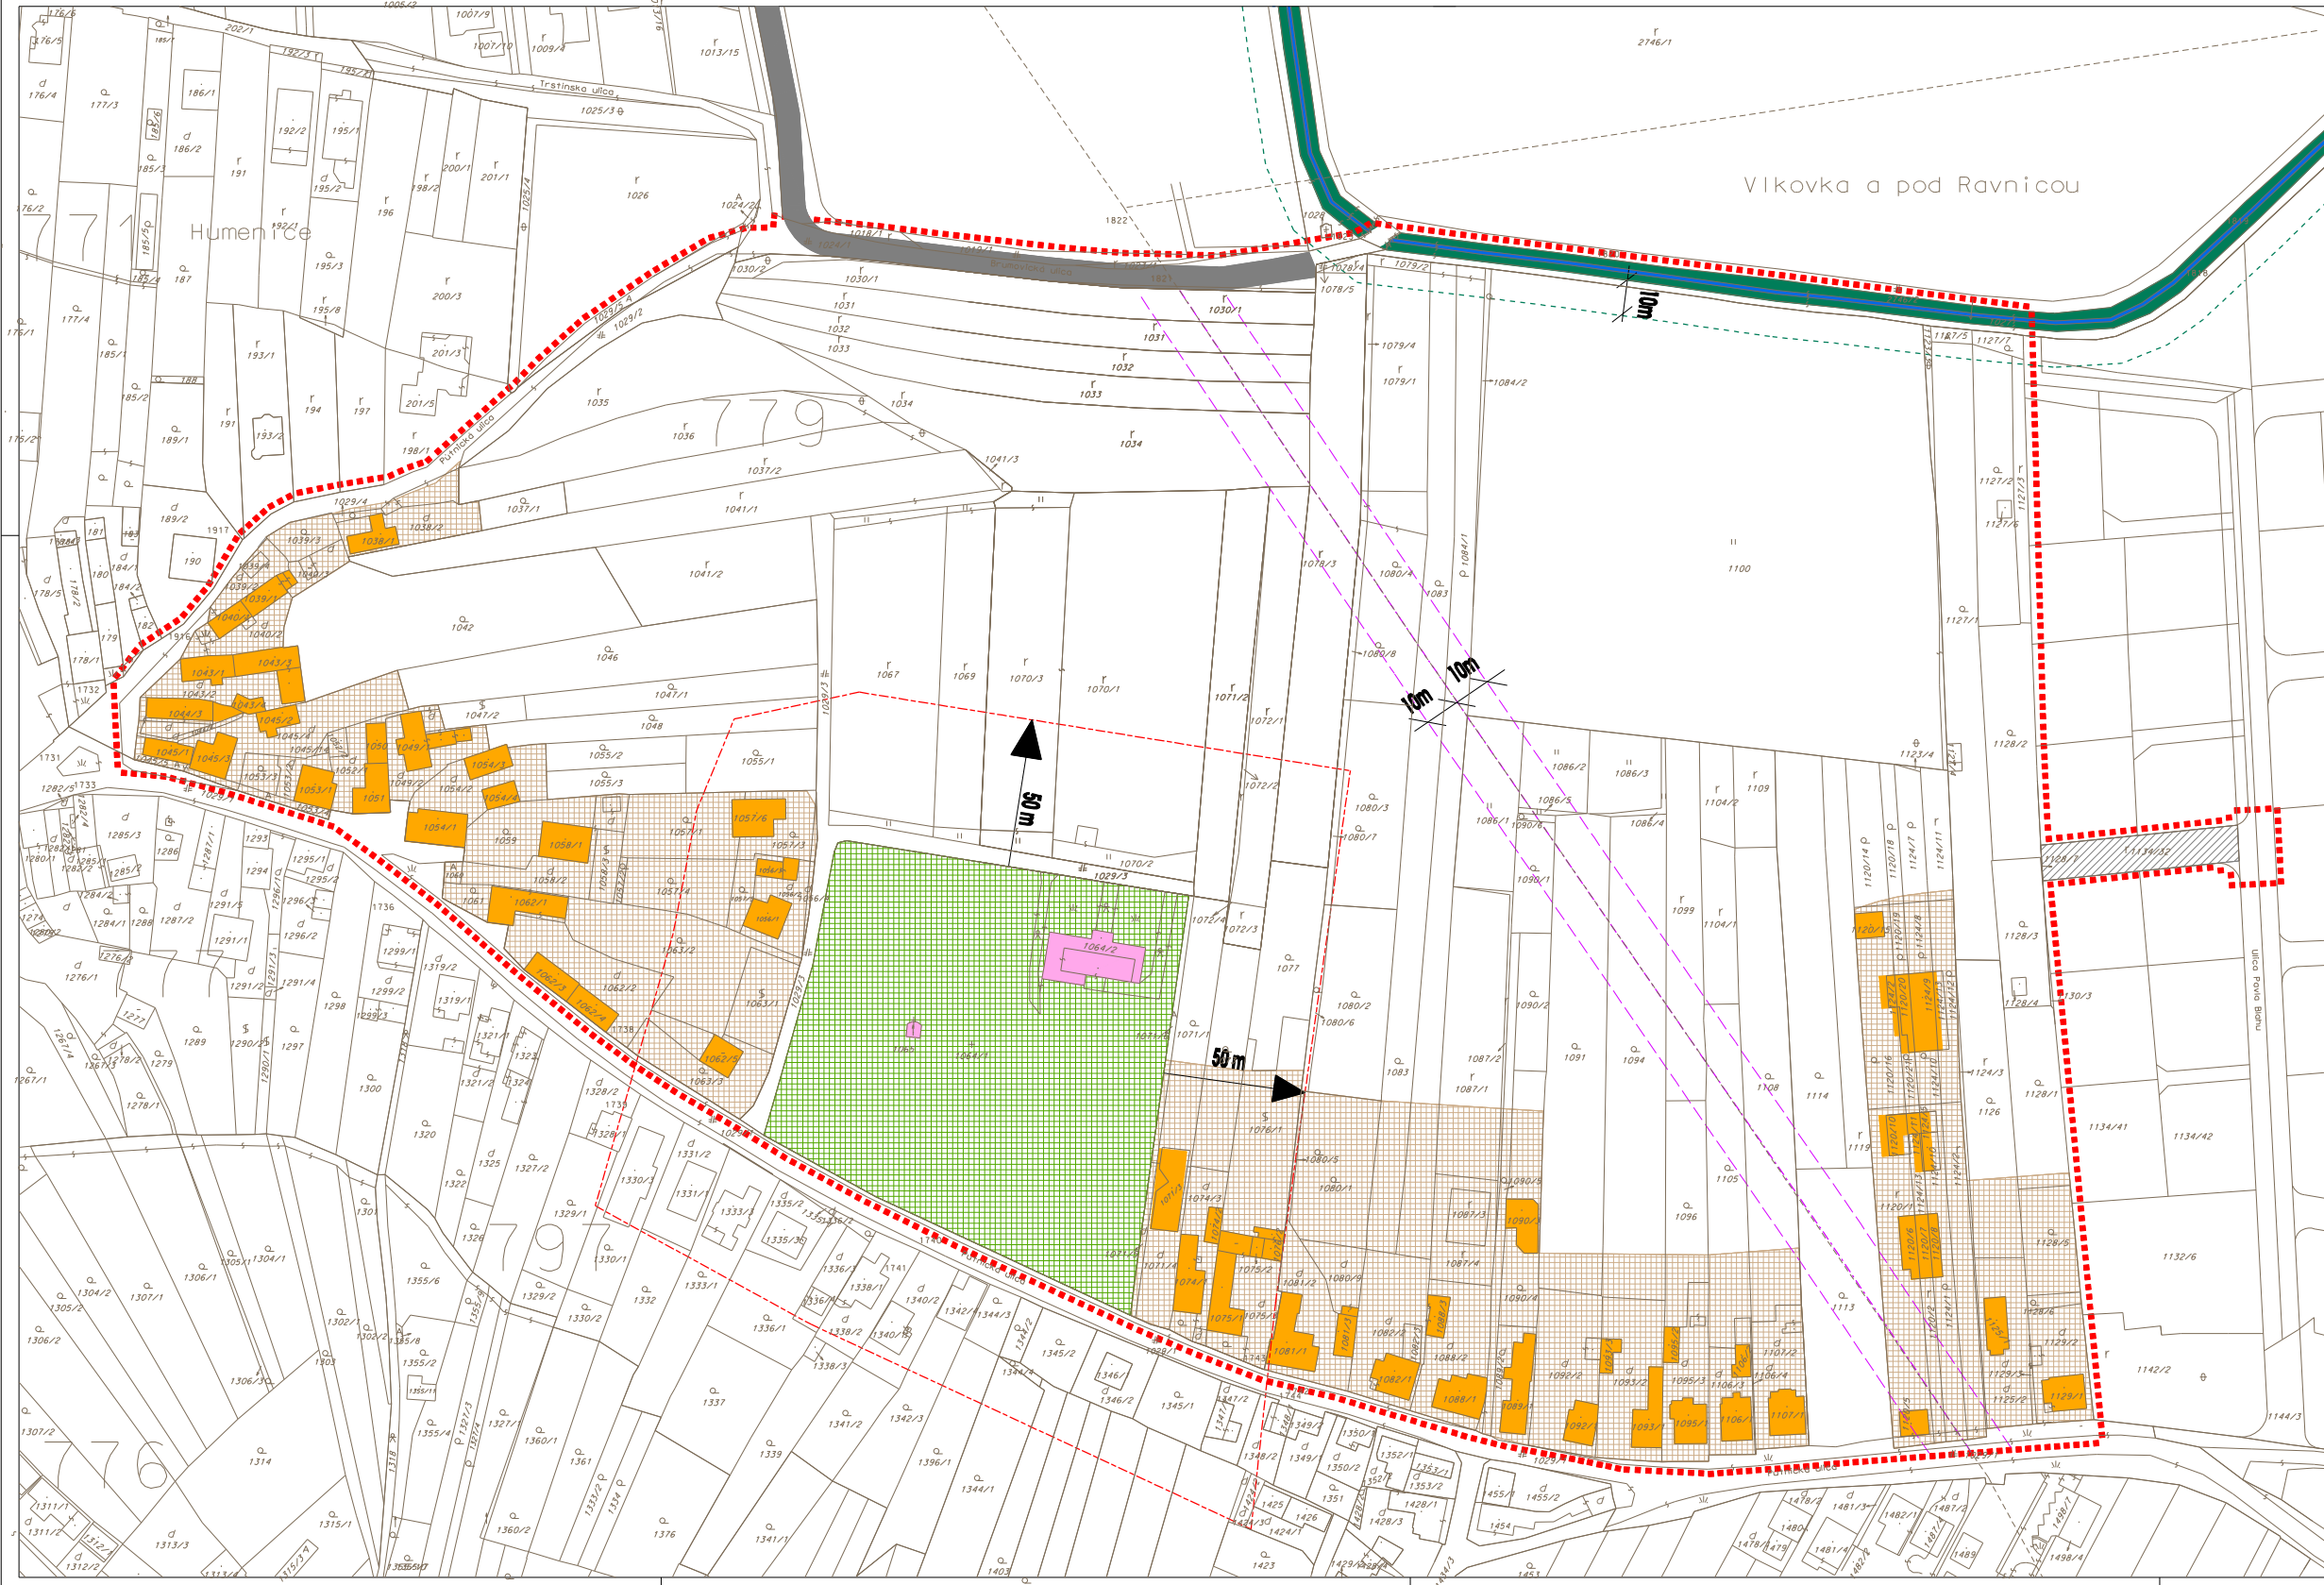


URBANISTICKÁ ŠTÚDIA ZÓNY

Pod cintorinom Žabovská Bystrica

obstarávateľ: Mestská časť Bratislava - Záhorská Bystrica
spracovateľ: Ing. arch. Pavel Gašparovič, FORM-PROJEKT, Bratislava
spolupráca: FORM-A, Bratislava
dátum: október 2010

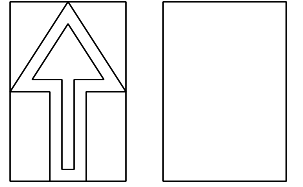

**VÝKRES LIMITOV A OBMEDZENÍ
RIEŠENÉHO ÚZEMIA**
mierka: 1 : 1 000

-  hranica riešného územia
-  hranica blokorádru
-  existujúce objekty rodinných domov
-  existujúce objekty občianskej vybavenosti
-  vzdušné VN vedenie 22 kV
-  ochranné pásmo vzdušného VN 22 kV vedenia
-  plochy vyhradenej zelene cintorína
-  plochy krajnej zelene
-  existujúca komunikácia v Brumovickvej ulici
-  pešie, zjazdové chodníky a priestranstvá
-  spevnené plochy
-  vodné toky
-  stabilizované plochy existujúcich rodinných domov
-  ochranné pásmo cintorína
-  pozemok pre dopravný vstup do územia z lokality Vlčková