
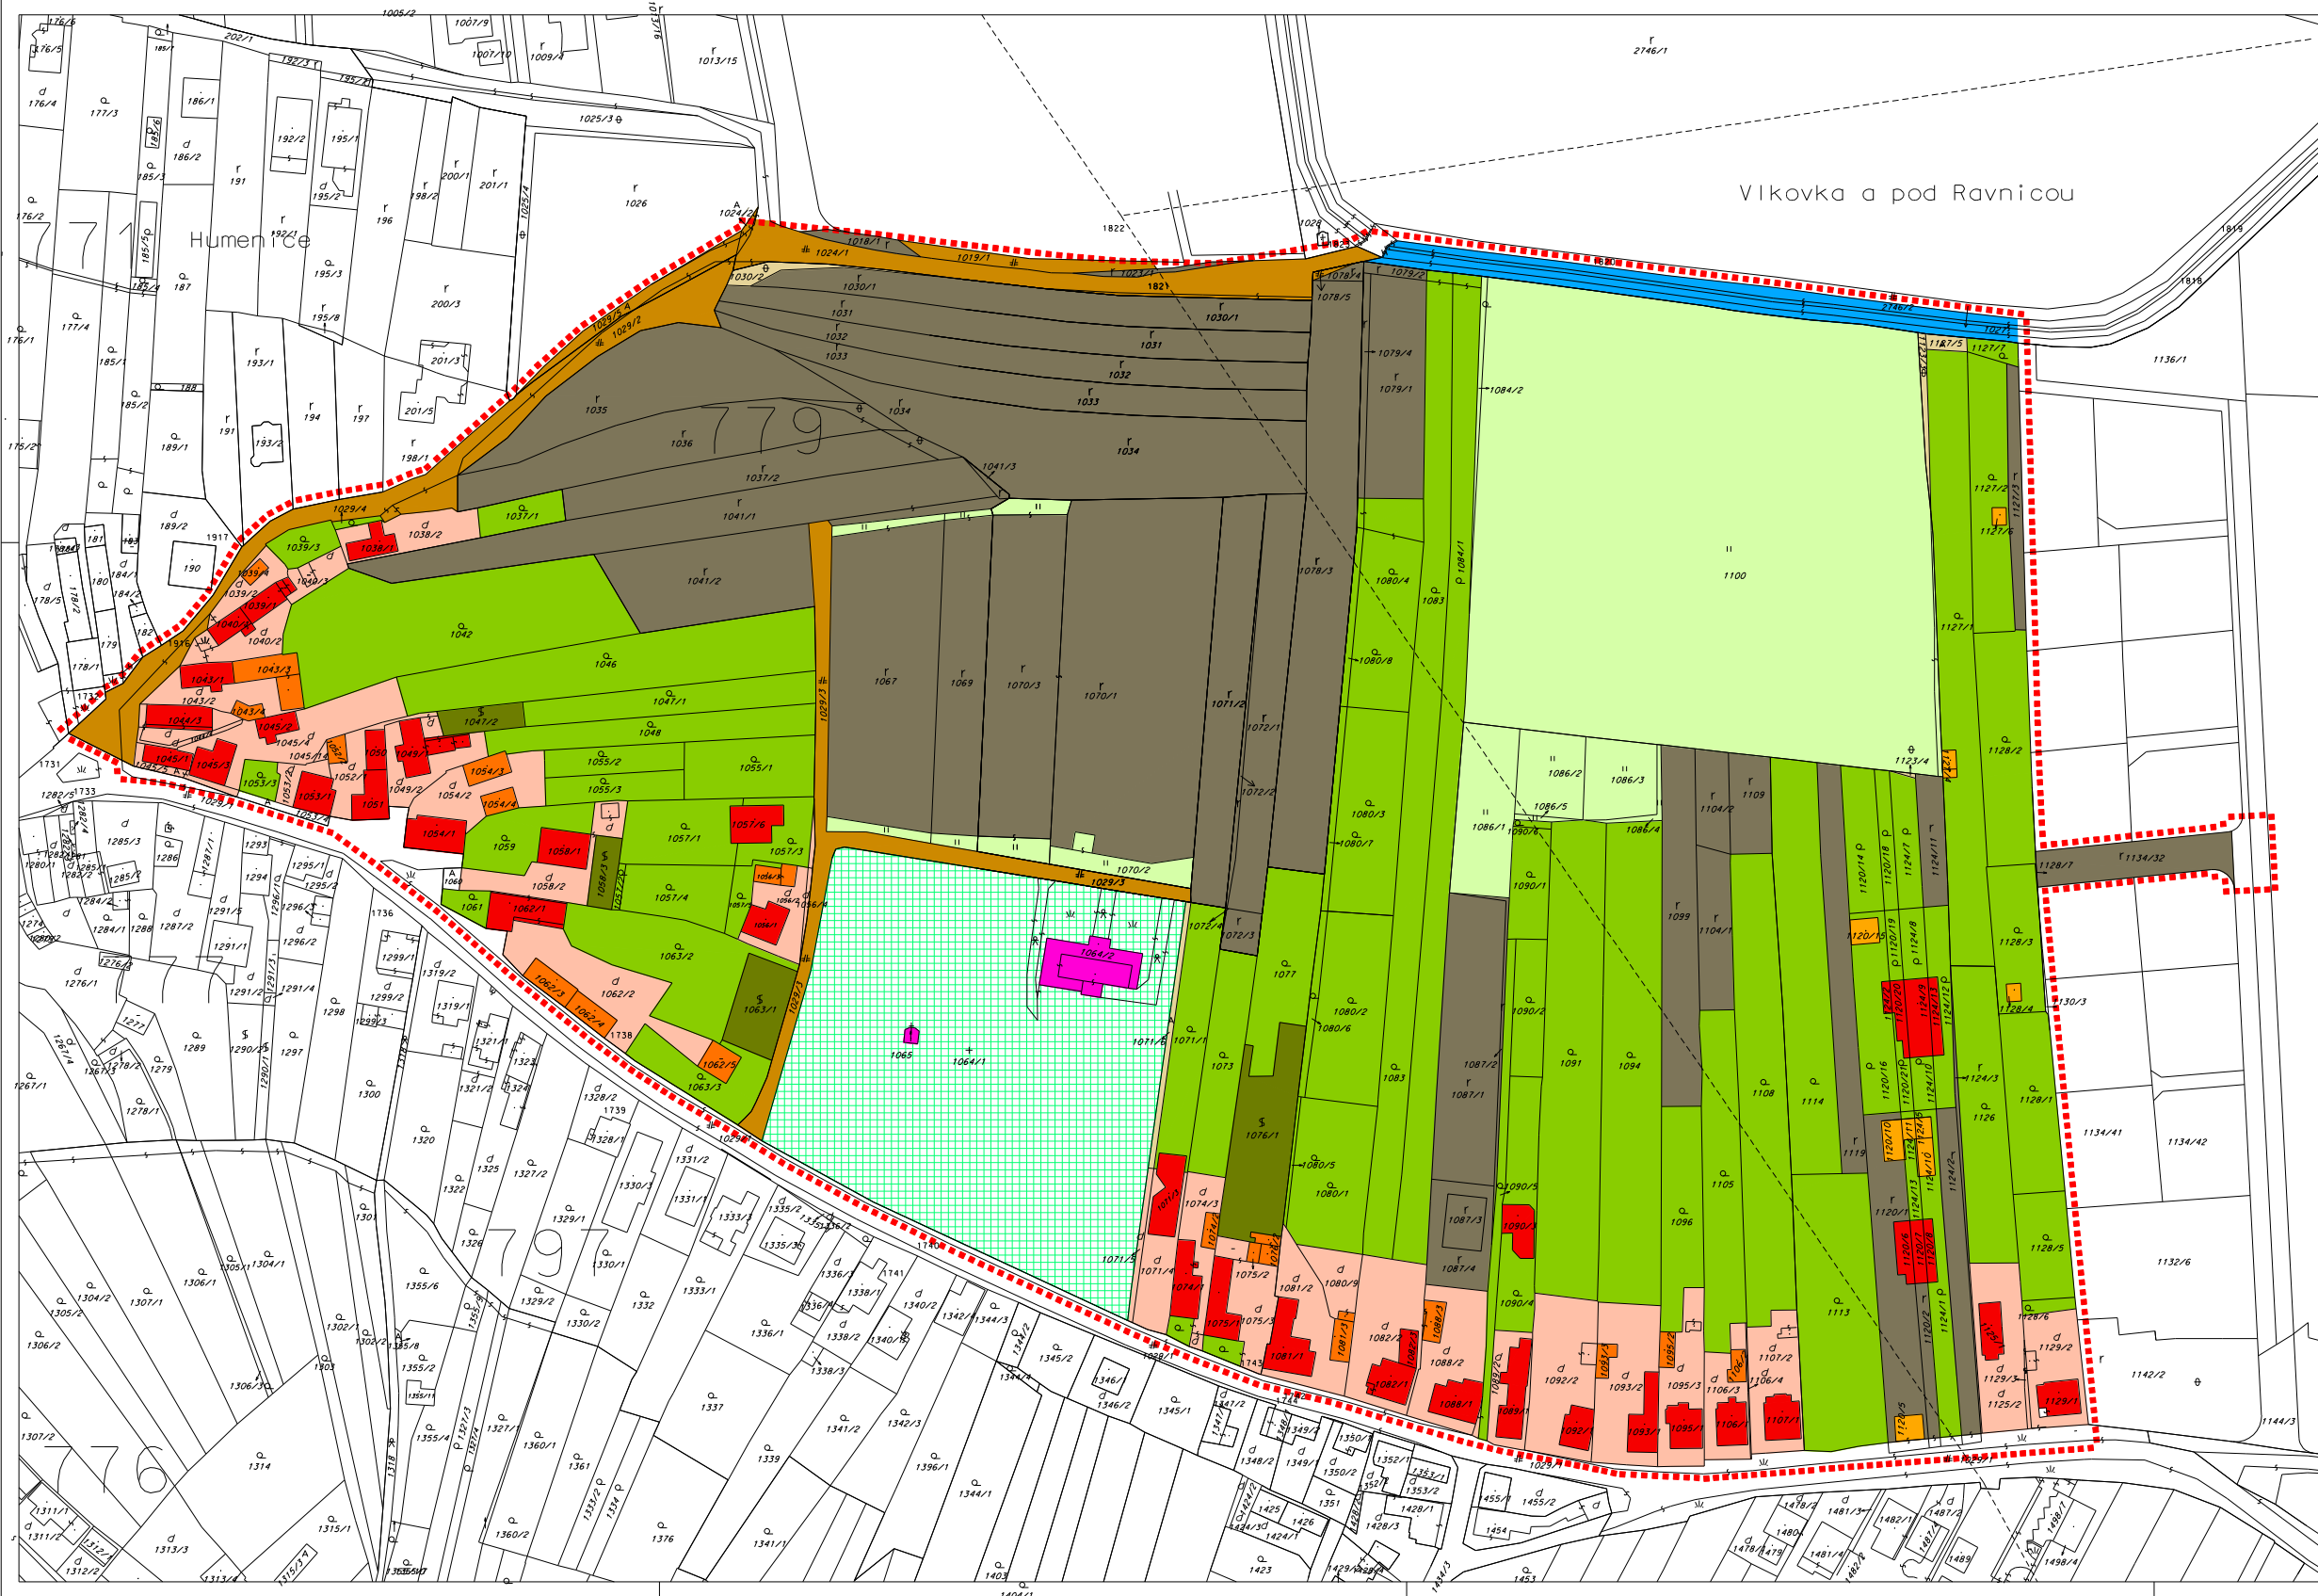


URBANISTICKÁ ŠTÚDIA ZÓNY

Pod cintorínom - Záhorská Bystrica

obstarávateľ: Mestská časť Bratislava - Záhorská Bystrica
spracovateľ: Ing. arch. Pavel Gašparovič, FORM-PROJEKT, Bratislava
spolupráca: FORM-A, Bratislava
dátum: október 2010

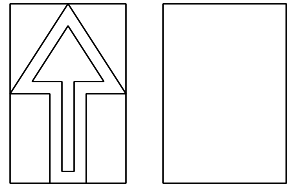

ANALÝZA ÚZEMIA PODĽA KN

mierka: 1 : 1 000

-  hranica riešného územia
-  omá pôda
-  záhrady
-  vinice
-  trvalé trávnaté porasty
-  bytové budovy so súpisným číslom
-  hospodárske budovy, garáže a záhradné domčeky
-  cesty a účelové komunikácie
-  dvory a nádvorja
-  ostatné plochy