

# URBANISTICKÁ ŠTÚDIA ZÓNY



## Pod cintorínom - Záhorská Bystrica

obstarávateľ: Mestská časť Bratislava - Záhorská Bystrica

spracovateľ: Ing. arch. Pavel Gašparovič, FORM-PROJEKT, Bratislava

spolupráca: FORM-A, Bratislava

dátum: október 2010

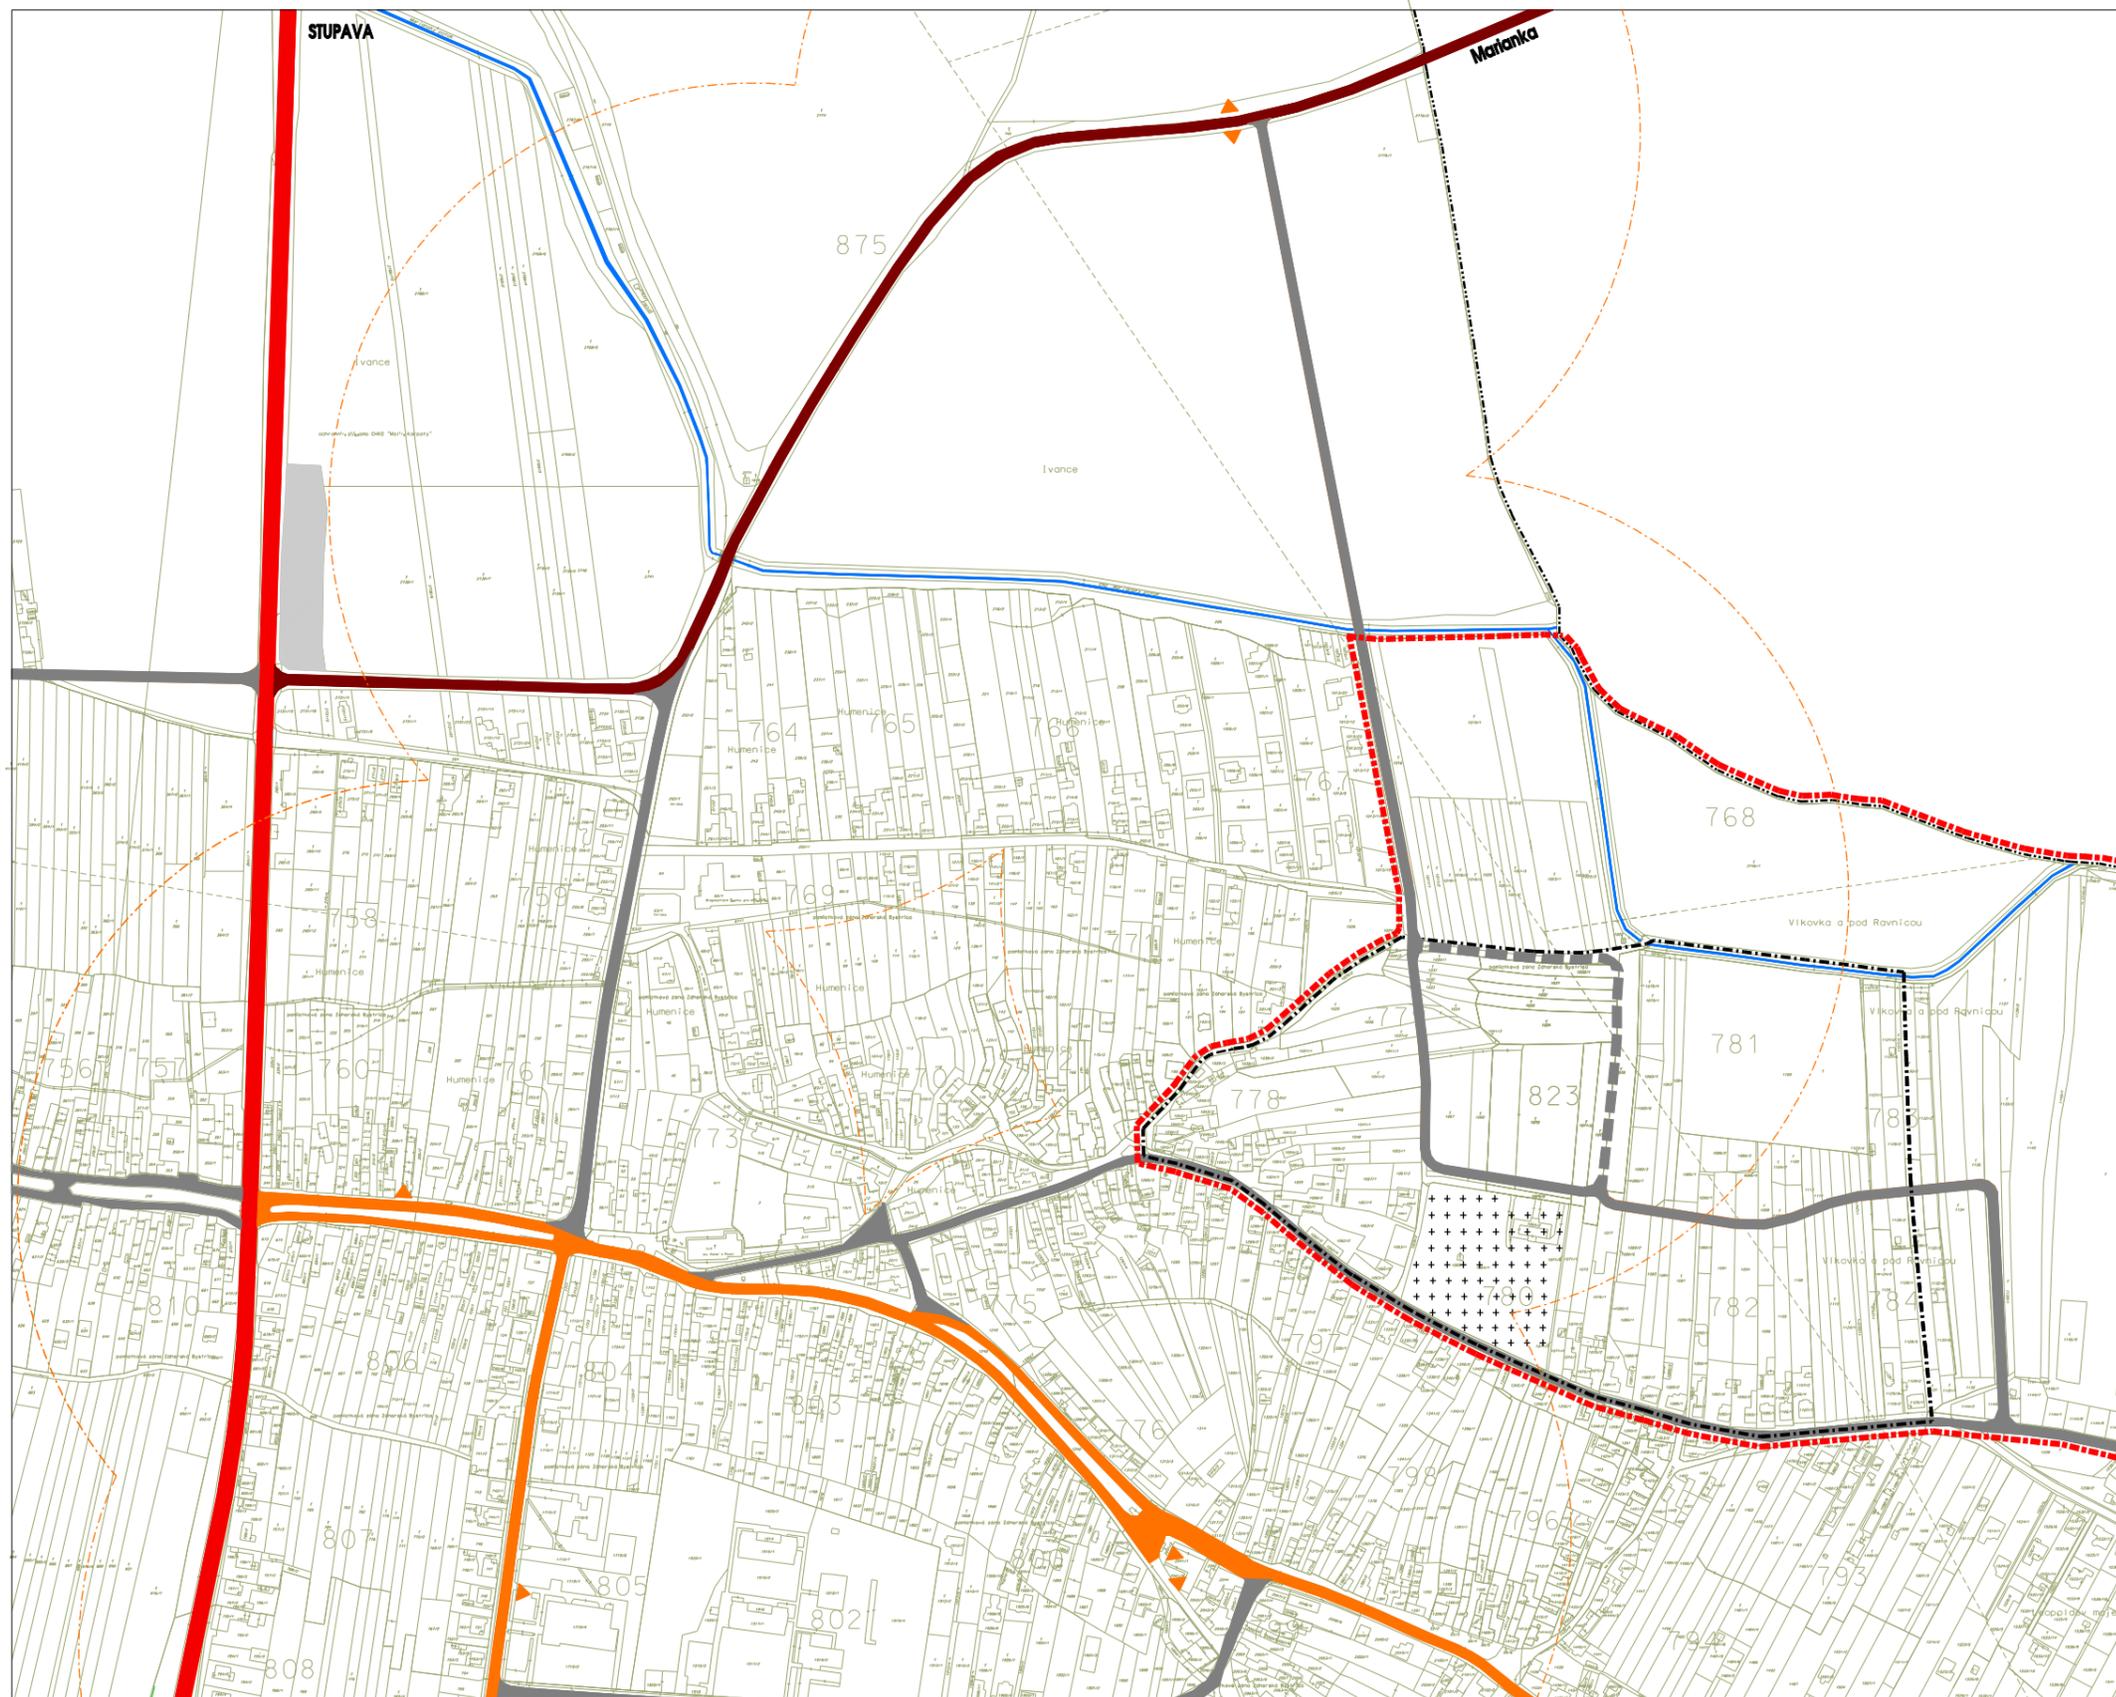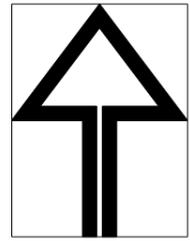

### Širšie dopravné vzťahy m 1 : 5 000

- hranica katastrálneho územia
- hranica riešeného územia
- hranica širších vzťahov
- vodné toky a plochy
- plocha cintorína
- zbemá komunikácia B1
- zbemá komunikácia B2
- obslužné komunikácie C1 a C2 +MHD
- obslužné komunikácie C3
- variantné riešenie obslužnej komunikácie - variant b
- izochrona pešej dochádzky 500 m
- zástavka HD
- plochy a zariadenia dopravnej vybavenosti