



ÚZEMNÉ ROZHODNUTIE

Mestská časť Bratislava-Záhorská Bystrica, ako stavebný úrad príslušný podľa § 117 zákona č. 50/1976 Zb. o územnom plánovaní a stavebnom poriadku (stavebný zákon) v znení neskorších predpisov (ďalej len "stavebný zákon"), v územnom konaní posúdil podľa § 37 stavebného zákona návrh na rozhodnutie o umiestnení stavby a na základe tohto posúdenia vydáva podľa § 39 a 39a stavebného zákona a § 4 vyhlášky č. 453/2000 Z.z., ktorou sa vykonávajú niektoré ustanovenia stavebného zákona

rozhodnutie o umiestnení stavby

- na stavbu:* "Komunikácia a inžinierske siete pre RD Pútnická ul."
Bratislava - Záhorská Bystrica, Pútnická (ďalej len "stavba"),
- navrhovateľ:* **Mgr. Rastislav Záhorský, Strážovská 7, 957 01 Bánovce nad Bebravou**, ktorého zastupuje Ing. Tatiana Linkayová, Stanekova 17, 841 03 Bratislava (ďalej len "navrhovateľ"),
- miesto stavby:* na pozemku register "C" parc. č. 1024/1 (Zastavaná plocha a nádvorie), register "C" parc. č. 1029/5 (Zastavaná plocha a nádvorie) v katastrálnom území Záhorská Bystrica,
- popis stavby:* Komunikácia bude slúžiť ako prístup k rodinnému domu na parc. č. 1026/4 k. ú. Záhorská Bystrica. Celková dĺžka komunikácie bude 47,39 m so šírkou 3,75 m. Komunikácia bude na pozemkoch parc. č. 1029/5 a 1024/1 k. ú. Záhorská Bystrica. Splašková kanalizačná prípojka bude napojená na verejnú kanalizáciu DN 300 v komunikácii Trstínska ul. Prípojka bude DN 150 cca dĺžky 56,5 m a bude umiestnená na pozemkoch parc. č. 1024/1 a 1029/5 k. ú. Záhorská Bystrica. Prípojovací STL plynovod DN 25 dĺžky 2 m bude napojený na verejný STL plynovod DN 100/90 kPa na pozemku parc. č. 1029/5 k. ú. Záhorská Bystrica. Prípojka vody bude DN 25 dĺžky 5,5 m bude napojená na verejný vodovod DN 100 v komunikácii na pozemku parc. č. 1029/5 a 1024/1 k. ú. Záhorská Bystrica. Odvodnenie komunikácie bude riešené pozdĺžnym a obojstranným priečnym sklonom 2% vozovky do krajnice zo štrkodrvy a následne do vsaku .

Pre umiestnenie stavby sa určujú tieto podmienky:

1. Stavba bude umiestnená na pozemku register "C" parc. č. 1024/1, 1029/5 v katastrálnom území Záhorská Bystrica, ako je zakreslené na priloženom situačnom výkrese v mierke katastrálnej mapy 1:1000, kde je označené polohové umiestnenie všetkých navrhovaných stavieb.
2. Stavebník bude mať zariadenie staveniska a stavebný materiál uložený na pozemkoch, ktorých je vlastníkom v k. ú. Záhorská Bystrica, prípadne na inom pozemku, ku ktorému má vlastnícke alebo iné právo (podľa § 139 stavebného zákona v znení neskorších predpisov).

3. Projekt stavby bude spracovaný v zmysle ustanovení § 43d a § 43e a § 47 stavebného zákona o základných a všeobecno-technických požiadavkách na výstavbu a v súlade s podmienkami vyplývajúcich zo stanovísk dotknutých orgánov a účastníkov konania.
4. V projekte stavby pre stavebné povolenie spracovať POV a prepravné trasy tak, aby sa počas výstavby v čo možno najmenšej miere zhoršilo životné prostredie obyvateľov priľahlých domov a bezpečnosť cestnej premávky.
5. V projektovej dokumentácii pre stavebné povolenie predmetnej stavby budú navrhnuté technické opatrenia na zamedzenie prenikania radónu z podlažia do jej vnútorného prostredia splnením požiadaviek stanovených vyhláškou č. 307/2002 Zb. o radiačnej ochrane.
6. Projektové riešenie navrhovanej stavby bude spĺňať požiadavky vyhlášky č. 532/2002 Z.z., ktorou sa ustanovujú podrobnosti o všeobecných technických požiadavkách na výstavbu a o všeobecných technických požiadavkách na stavby užívané osobami s obmedzenou schopnosťou pohybu a orientácie.
7. Projektová dokumentácia pre stavebné povolenie bude okrem architektonickej časti obsahovať aj výkresy všetkých druhov technickej vybavenosti predmetnej stavby (elektroinštalácia, plynoinštalácia, vodoinštalácia, kanalizácia) a taktiež projekt požiarnej ochrany, statické posúdenie stavby a projektové energetické hodnotenie stavby.

Stanoviská oznámili:**BVS, a.s. vyjadrenie dňa 19.9.2013 č. 31784/2013/Mg**

- V súčasnosti nie je hore uvedená nehnuteľnosť pripojená na verejný vodovod a verejnú kanalizáciu.
- Zásobovanie vodou
- V predloženej dokumentácii je zásobovanie nehnuteľnosti pitnou vodou navrhnuté novou vodovodnou prípojkou DN 25, ktorá sa pripája na verejný vodovod DN 100 v Pútnickej ulici. Vodomerová šachta je navrhnutá cca 1,0m za hranicou pozemku investora s rozmermi 900x1200x1800 mm.
- Odvádzanie odpadových vôd
- Odvádzanie splaškových vôd je navrhnuté novou kanalizačnou prípojkou DN 150 do verejnej kanalizácie DN 300 v Trstínskej ulici. Na prípojke je navrhnutá revízná šachta umiestnená 4,0m od miesta zaústenia do verejnej kanalizácie. Dažďové vody budú odvádzané do vsaku.
- K výstavbe rodinného domu nemáme námietky, nakoľko podľa predložených dokladov stavbou nezasahujete do jestvujúcich verejných rozvodov vodovodu a kanalizácie BVS.
- Pri akejkoľvek stavebnej alebo inej činnosti, pri ktorej by mohlo dôjsť ku kolízii s vodohospodárskymi zariadeniami, požadujeme rešpektovať naše zariadenia a ich ochranné pásma vrátane všetkých ich zariadení a súčastí podľa § 19 zákona č. 442/2002 Z. z. o verejných vodovodoch a verejných kanalizáciách.
- S navrhovaným technickým riešením zásobovania vodou a odvádzania odpadových vôd z predmetnej nehnuteľnosti súhlasíme za predpokladu, že budú dodržané podmienky BVS, uvedené v texte vyjadrenia.
- Zásobovanie vodou
- Pripojenie na verejný vodovod je možné len vtedy, ak už na danú nehnuteľnosť nebola zriadená vodovodná prípojka.
- Náklady na realizáciu a montáž vodovodnej prípojky a zriadenie novej vodomernej šachty znáša vlastník prípojky s tým, že vykonávať zásahy na zariadeniach verejného vodovodu môžu len tie osoby, ktoré sú na to prevádzkovateľom určené.
- Vodomerová šachta musí byť stavebne a priestorovo vyhovujúca požiadavkám BVS a.s., t.j. vybudovaná v zmysle priloženej schémy a dokončená ešte pred realizáciou vodovodnej prípojky a montáže vodomeru.
- Vodovodná prípojka medzi verejným vodovodom a vodomerom musí byť priama bez lomov, a nesmú byť vykonávané žiadne zmeny, úpravy a preložky, ktoré by mohli mať vplyv na technický stav vodovodnej prípojky, na meranie spotreby vody alebo ktoré by mohli ovplyvniť kvalitu a nezávadnosť pitnej vody.

- BVS si vyhradzuje právo na kontrolu realizácie prípojky bezprostredne pred jej zasypaním v celej jej dĺžke.
- Vodovodná prípojka ani žiadna jej časť nesmie byť prepojená s potrubím iného vodovodu, vlastného zdroja vody (napr. studne), alebo iného zdroja vody.
- Odvádzanie odpadových vôd
- Kanalizačnú prípojku a revíziu šachtu je potrebné riešiť v zmysle STN 75 6101, STN EN 1610 a ich zmien a dodatkov, príp. súvisiacich noriem /stúpačky, poklop a pod./
- Realizácia prípojky je podmienená overeným písomným súhlasom vlastníkov parciel, po ktorých bude prípojka trasovaná.
- Detail miesta a spôsob pripojenia na verejnú kanalizáciu je potrebné dohodnúť s BVS pred začatím prác a prípojku realizovať len pod odborným dohľadom BVS. K uvedenému je potrebné vyplniť tlačivo BVS - Kanalizačná prípojka, ktoré Vám zasielame v prílohe alebo ho nájdete na našej webovej stránke www.bvsas.sk, prípadne v zákazníckych centrách v Bratislave na Prešovskej ul. 48 alebo v Senici na ul. Jána Mudrocha 650.
- Producent odpadových vôd je povinný oznámiť vlastníkovi verejnej kanalizácie všetky zmeny a nové údaje súvisiace s odvádzaním odpadových vôd do verejnej kanalizácie.
- Kvalita odpadových vôd odvádzaných do kanalizácie musí byť v súlade s ustanovenou najvyššou prípustnou mierou znečistenia, uvedenou v prílohe č.3 Vyhlášky MŽP SR č. 55/2004 Z. z., ktorou sa ustanovujú náležitosti prevádzkových poriadkov verejných vodovodov a verejných kanalizácií.
- Technické riešenie a realizácia vodovodnej a kanalizačnej prípojky musí byť v súlade so Zákonom č. 442/2002 Z. z. o verejných vodovodoch a verejných kanalizáciách v znení ďalších zákonov za súčasného dodržania STN, EN a ON, vrátane ich zmien a dodatkov.
- V zmysle § 22 ods. 1 a § 23 ods. 1 zákona č. 442/2002 Z. z. o verejných vodovodoch a verejných kanalizáciách žiadateľ o pripojenie na verejný vodovod a na verejnú kanalizáciu sa môže pripojiť na verejný vodovod alebo verejnú kanalizáciu len na základe zmluvy o dodávke pitnej vody a odvádzaní odpadových vôd uzatvorenej s vlastníkom, resp. prevádzkovateľom verejného vodovodu a verejnej kanalizácie.
- V prípade splnenia podmienok uvedených vo vyjadrení je žiadateľ povinný písomne požiadať Bratislavskú vodárenskú spoločnosť, a.s., o kontrolu technickej pripravenosti pripojenia na verejný vodovod. Žiadosť o preverenie technických podmienok na pripojenie na verejný vodovod nájdete na našej webovej stránke www.bvsas.sk alebo v zákazníckych centrách v Bratislave na Prešovskej 48 alebo v Senici na Jána Mudrocha 650.
- Vyjadrenie BVS je platné dva roky.
- BVS si vyhradzuje právo zmeny vyjadrenia na základe novozistených skutočností.

Hl. mesto SR Bratislava, ORM, OŽP, stanovisko dňa 2.7.2014 č. MAGS ORM 46083/14-196640

- vykonávať investičnú činnosť v súlade s ustanoveniami všeobecne záväzného nariadenia č.8/1993 o starostlivosti o verejnú zeleň na území hlavného mesta SR Bratislavy, UPOZORNENIE:
- V prípade, že súčasťou stavby je zriadenie nového vjazdu (pripojenia), resp. úprava alebo zrušenie existujúceho vjazdu z dotknutej komunikácie na susednú nehnuteľnosť, je pre územné konanie potrebné doložiť záväzné stanovisko príslušného cestného správneho orgánu.
- V prípade, že investor uvažuje niektorý objekt stavby odovzdať po kolaudácii do majetku a správy Hlavného mesta SR Bratislava, žiadame tento v projektovej dokumentácii pre stavebné konanie riešiť v samostatne vo všetkých náležitostiach projektovej dokumentácie.
- S ohľadom na navrhované dopravno-urbanistické riešenie nie je účelné následne komunikáciu zaradiť do siete miestnych komunikácií hlavného mesta ako miestnu komunikáciu I. resp. II. triedy, avšak považujeme za účelné ju zaradiť do siete miestnych komunikácií.
- Toto záväzné stanovisko k investičnej činnosti nenahrádza stanovisko hlavného mesta SR ako prípadného vlastníka pozemku, resp. susedných pozemkov a stavieb, vrátane bytov. Hlavné mesto Slovenskej republiky Bratislava ako dotknutý orgán podľa §140a ods.2 zákona

č. 50/1976 Zb. o územnom plánovaní a stavebnom poriadku (stavebný zákon) v znení neskorších predpisov dáva žiadateľovi do pozornosti, že podľa § 140b ods.3 stavebného zákona, veta prvá, je dotknutý orgán viazaný obsahom svojho predchádzajúceho záväzného stanoviska, ktoré vo veci vydal; to neplatí, ak došlo k zmene ustanovení právneho predpisu, podľa ktorých dotknutý orgán záväzné stanovisko vydal, alebo k podstatnej zmene skutkových okolností, z ktorých dotknutý orgán vychádzal.

Krajské riaditeľstvo PZ v Bratislave, KDI stanovisko dňa 2.10.2014 č. KRPZ-BA-KDI3-20-146/2014

- Pre navrhovaný rodinný dom požadujeme v zmysle STN 73 6110/Z1 zabezpečiť minimálne 3 odstavné stojiská (z toho 1 stojisko pre návštevy). Parkovacie stojiská požadujeme navrhnuť na vlastnom pozemku.
- Predmetnú prístupovú komunikáciu požadujeme navrhnuť ako upokojenú f. tr. D1 a jej parametre (šírkové usporiadanie, pozdĺžny sklon) v súlade s STN 73 6110/Z1.
- Dopravné napojenie navrhovanej prístupovej komunikácie na nadradený komunikačný systém (Brumovickú ul.) požadujeme navrhnuť v zmysle príslušných STN tak, aby bol zabezpečený dostatočný rozhľad pri vjazde a výjazde vozidiel ako aj polomery obrúb pri napojení a to formou zvýšeného chodníkového prejazdu. V časti napojenia prístupovej komunikácie na Brumovickú ul. požadujeme jej rozšírenie na šírku 5,5m v dĺžke min. 15m.
- V prípade ďalšej výstavby v danej lokalite bude KDI požadovať rozšírenie predmetnej komunikácie na dvojpruhovú s parametrami v zmysle príslušných STN.
- Projekt trvalého dopravného značenia požadujeme predložiť spolu s kópiou tohto stanoviska a jeho prílohou na prerokovanie do Operatívnej komisie oddelenia koordinácie dopravných systémov Magistrátu hl. m. SR Bratislavy a to najskôr 30 dní pred kolaudačným konaním.
- V prípade obmedzenia bezpečnosti a plynulosti cestnej premávky stavebnými prácami, alebo pri prípadnej rozkopávke vozovky, alebo chodníka je potrebné vypracovať projekt organizácie dopravy (POD) počas výstavby a tento schváliť najskôr 30 dní pred začatím prác v Operatívnej komisii oddelenia koordinácie dopravy Magistrátu hl. m. SR Bratislavy.
- KDI KR PZ BA v súlade so zákonom NR SR č. 171/1993 Z.z. o PZ v znení neskorších predpisov, si vyhradzuje záväzné právo na zmeny svojho stanoviska a stanoviť dodatočné podmienky alebo uložené zmeniť v prípade pokiaľ to budú vyžadovať naliehavé okolnosti bezpečnosti a plynulosti cestnej premávky, ako aj v prípade verejného záujmu.

Mestská časť Bratislava - Záhorská Bystrica, odd. výstavby súhlas dňa 22.4.2014 č. 520/707/2014

- súhlas s pripojením prístupovej komunikácie na existujúcu Brumovickú ul.
- stavebník je povinný: stavebné práce uskutočniť podľa priloženej PD
- pred predmetnou úpravou vjazdu je povinný požiadať mestskú časť o povolenie rozkopávkových prác

Okresný úrad Bratislava, odb. starostlivosti o životné prostredie vyjadrenie dňa 14.4.2014 č. OU-BA-OSZP3-2014/032349/BOS/IV

- pôvodca odpadov zabezpečí zhodnotenie stavebných odpadov prostredníctvom osoby oprávnenej nakladať s odpadmi, v prípade, že to nie je možné alebo účelné zabezpečí ich zneškodnenie
- pôvodca odpadov je povinný odovzdávať odpady na zneškodnenie len fyzickým alebo právnickým osobám, ktoré sú na túto činnosť oprávnené, ak nezabezpečuje ich zneškodnenie sám
- pôvodca odpadov zabezpečí odpady pred ich znehodnotením, odcudzením alebo iným nežiadúcim účinkom
- pôvodcovi odpadov sa nepovoľuje odpad skladovať, tento sa musí hneď po naplnení zberového kontajnera odvieť k oprávnenému odberateľovi

- pôvodca odpadov, ktorým je fyzická osoba podnikateľ alebo právnická osoba, predloží hlásenie o vzniku a nakladaní s odpadom (§ 10 vyhláška MŽP SR č. 283/2001 Z.z.) ak ročne nakladá s viac ako jednou tonou ostatných odpadov alebo s 50 kg nebezpečného odpadu v termíne do 31. januára nasledujúceho kalendárneho roka
- pred začatím stavebných prác, pôvodca odpadov, predloží tunajšiemu úradu spôsob nakladania s odpadom kat. č. 17 05 06 - výkopová zemina iná ako uvedená v 17 05 05
- pôvodca odpadov predloží stavebnému úradu, najneskôr v termíne do kolaudácie stavby, doklady preukazujúce zhodnotenie resp. zneškodnenie odpadov zo stavebných prác oprávnenou osobou

SPP - distribúcia, a.s. vyjadrenie dňa 20.9.2013 č. TDbA/1974/2013/An

- Navrhovaná prípojka plynu sa pripojí na jestvujúci (novovybudovaný) STL plynovod D 160/90kPa/PE v prístupovej komunikácii -Pútnická ul. . Zabezpečiť vytýčenie existujúceho STL plynovodu D 160 - bod pripojenia - písomnou objednávkou na SPP a.s.
- Dodržať podmienky určené v žiadosti o pripojenie odber, miesta k distribuč. sieti - domácnosť-evidenčné číslo 7087010913 POD SKSPPDIS010120115301.
- Pripojovací plynovod (prípojku) D 32 ukončiť v skrinke s meraním , GK DN 25 na hranici.
- Pri realizácii stavby rešpektovať zákon č. 251/2012 Zb. a príslušné STN
- Ku všetkým rozhodujúcim etapám výstavby prípojky(úprava lôžka, tlakové skúšky, zásyp, prepojové práce ...) prizvať zástupcu SPP a.s. - vykonať kontrolu prác.
- Prepojové práce na distribučný plynovod STL D 160 môže realizovať len firma s platným oprávnením a v zmysle schváleného typového technologického postupu od SPP -dis. a.s.
- Geodetické zameranie stavby spracovať v systéme JTSK, vo výškovom systéme Bpv, v 3. triede presnosti a odovzdať na disku vo formáte DGN (systém TEPLYN aktuálnej verzie) v zmysle príkazu č. 4/98 GR SPP ako aj všetky písomnosti od predmetného novovybudovaného plynárenského zariadenia na SPP a.s. Ba.
- HUP DN 25 osadiť na hranici pozemku v plynomernej skrinke, ktorej rozmery je potrebné zosúladiť tak, aby bola zabezpečená manipulácia s komponentmi bežným náradím a pripraví sa pre montáž plynomeru BK 4T G4. RTP - v rohovom prevedení.
- Za technické riešenie pripojenia plyn odberného zariadenia zodpovedá projektant a odborný pracovník montážnej organizácie
- K Žiadosti o montáž meradla predložiť : Zmluvu o pripojení odberného miesta, Zápis o odovzdaní a prevzatí stavby , Správu o odbornej prehliadke OPZ a DRZ a Tlakovú skúšku OPZ .
- Toto vyjadrenie je platné po dobu 24 mesiacov od dátumu vydania.

Odôvodnenie

Dňa 16.4.2014 podal navrhovateľ návrh na územné rozhodnutie na umiestnenie horeuvedenej stavby.

Stavebný úrad oznámil začatie územného konania všetkým známym účastníkom konania a dotknutým orgánom. Vzhľadom k tomu, že pre územie, v ktorom sa nachádzajú pozemky, navrhnuté na zastavanie predmetnou stavbou, je spracovaná a schválená územno-plánovacia dokumentácia a pomery v území sú jednoznačné, stavebný úrad upustil podľa § 36 ods. 2 stavebného zákona od ústneho pojednávania a stanovil, že v lehote do 7 pracovných dní odo dňa doručenia tohto oznámenia môžu účastníci konania uplatniť svoje námietky a pripomienky a dotknuté orgány svoje stanoviská.

Stavba sa umiestňuje na pozemku parc. č. register "C" parc. č. 1024/1 (Zastavaná plocha a nádvorie), tento pozemok nie je zapísaný na liste vlastníctva, užívateľom pozemku je Mestská časť Bratislava – Záhorská Bystrica, ktorá dala súhlas so stavbou a zároveň spôsob využitia pozemkov je definovaný ako pozemok, na ktorom sú postavené inžinierske stavby – cestné, miestne a účelové komunikácie a iné pozemky, ktoré neposkytujú trvalý úžitok, t.j. v zmysle § 139 ods. 3 písm. b) stavebného zákona sa jedná o líniovú stavbu na pozemku a v zmysle § 58 ods.

4 stavebného zákona stavebník nepreukazuje vlastnícke právo alebo iné právo k pozemku na stavbu, ktorá nemôže ovplyvniť využitie pozemku na účel, ktorému je určený, pozemok register "C" parc. č. 1029/5 (Zastavaná plocha a nádvorie) v katastrálnom území Záhorská Bystrica, ktorý je zapísaný pre Rímskokatolícku cirkev, Farnosť Bratislava – Záhorská Bystrica a navrhovateľ má s vlastníkom podpísanú zmluvu o zriadení vecného bremena.

Stavebný úrad zaistil vzájomný súlad predložených stanovísk dotknutých orgánov vyžadovaných osobitnými predpismi, zabezpečil plnenie požiadaviek vlastníkov a správcov sietí technického vybavenia na napojenie a tieto stanoviská a požiadavky zahrnul do podmienok tohto rozhodnutia. Skonštatovalo sa, že umiestnenie stavby je v súlade so schválenou územno-plánovacou dokumentáciou pre dotknuté územie a projektová dokumentácia pre územné rozhodnutie navrhovanej stavby vyhovuje všeobecným technickým požiadavkám na výstavbu podľa ustanovení vyhlášky č. 532/2002 Z.z., ktorou sa ustanovujú podrobnosti o všeobecných technických požiadavkách na výstavbu a o všeobecných technických požiadavkách na stavby užívané osobami s obmedzenou schopnosťou pohybu a orientácie. Stavebný úrad preto rozhodol tak, ako je uvedené vo výroku tohto rozhodnutia.

Námietky účastníkov neboli v konaní uplatnené.


Upozornenie:

Územné rozhodnutie má podľa § 40 ods.1 stavebného zákona platnosť 2 roky odo dňa nadobudnutia právoplatnosti tohto rozhodnutia. Nestradí však platnosť, ak bude v tejto lehote podaná žiadosť o stavebné povolenie predmetnej stavby.

Toto rozhodnutie stráca platnosť dňom, keď stavebnému úradu bude doručené oznámenie navrhovateľa alebo jeho právneho nástupcu o tom, že upustil od zámeru, ku ktorému sa rozhodnutie vzťahuje.

Poučenie o odvolaní

Proti tomuto rozhodnutiu je možné podať odvolanie (podľa § 54 správneho poriadku) do 15 dní odo dňa oznámenia na správnom orgáne, ktorý rozhodnutie vydal - Mestská časť Bratislava-Záhorská Bystrica, Nám. Rodiny 1, 843 57 Bratislava. Toto rozhodnutie je možné preskúmať súdom po vyčerpaní riadnych opravných prostriedkov.

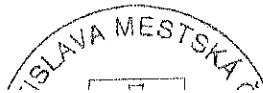

Ing. Jozef Krúpa
starosta

Toto oznámenie musí byť vyvesené na úradnej tabuli mesta /obce/ na dobu 15 dní.

MESTSKÁ ČASŤ
BRATISLAVA Záh. Bystrica
Nám. Rodiny č. 1
843 57 BRATISLAVA 48

Vyvesené dňa:

Zvesené dňa:

Pečiatka a podpis orgánu, ktorý potvrdzuje vyvesenie a zvesenie oznámenia.

Poplatok:

Správny poplatok podľa zákona č. 145/1995 Z.z. o správnych poplatkoch v znení neskorších predpisov položky 59 písm. a ods. 1 vo výške 40.00 € bol zaplatený dňa 25.4.2014.

Príloha pre navrhovateľa:

- overená projektová dokumentácia pre územné konanie


Doručí sa:

účastníci (doručenky)

1. Mgr. Rastislav Záhorský, Strážovská 7, 957 01 Bánovce nad Bebravou
2. Ing. Tatiana Linkayová, Stanekova 17, 841 03 Bratislava
3. Ing. Peter Žeňuch, Agátová 29, 905 01 Senica
4. Ing. Alena Žeňuchová, Heyrovského 3, 841 03 Bratislava
5. Organizácie alebo občania, ktorých vlastnícke alebo iné práva k pozemkom môžu byť konaním priamo dotknuté - doručované verejnou vyhláškou v zmysle § 26 správneho poriadku
6. Rímskokatolícka cirkev, farnosť Bratislava-Záhorská Bystrica, Svätého Pia X. 1, 841 06 Bratislava

dotknuté orgány

7. BVS, a.s., Prešovská 48, 826 46 Bratislava
8. HaZÚ Hl. mesta SR Bratislavy, Staromestská 6, 811 03 Bratislava
9. Hl. mesto SR Bratislava, ORM, OŽP,, P.O.Box 192, 814 99 Bratislava
10. Krajské riaditeľstvo PZ v Bratislave, KDI, Špitálska 14, 812 28 Bratislava
11. Mestská časť Bratislava - Záhorská Bystrica, odd. výstavby, Nám. Rodiny 1, 843 57 Bratislava – **so žiadosťou o vyvesenie tohto rozhodnutia**
12. Okresný úrad Bratislava, odb. starostlivosti o životné prostredie, Karloveská 2, 842 33 Bratislava
13. Okresný úrad Bratislava, odbor krízového riadenia, Staromestská 6, 814 40 Bratislava
14. Slovak telekom, a.s., Bajkalská 28, 817 62 Bratislava
15. SPP - distribúcia, a.s., Mlynské nivy 44b, 825 19 Bratislava
16. ZSE, a.s., Čulenova 6, 816 47 Bratislava

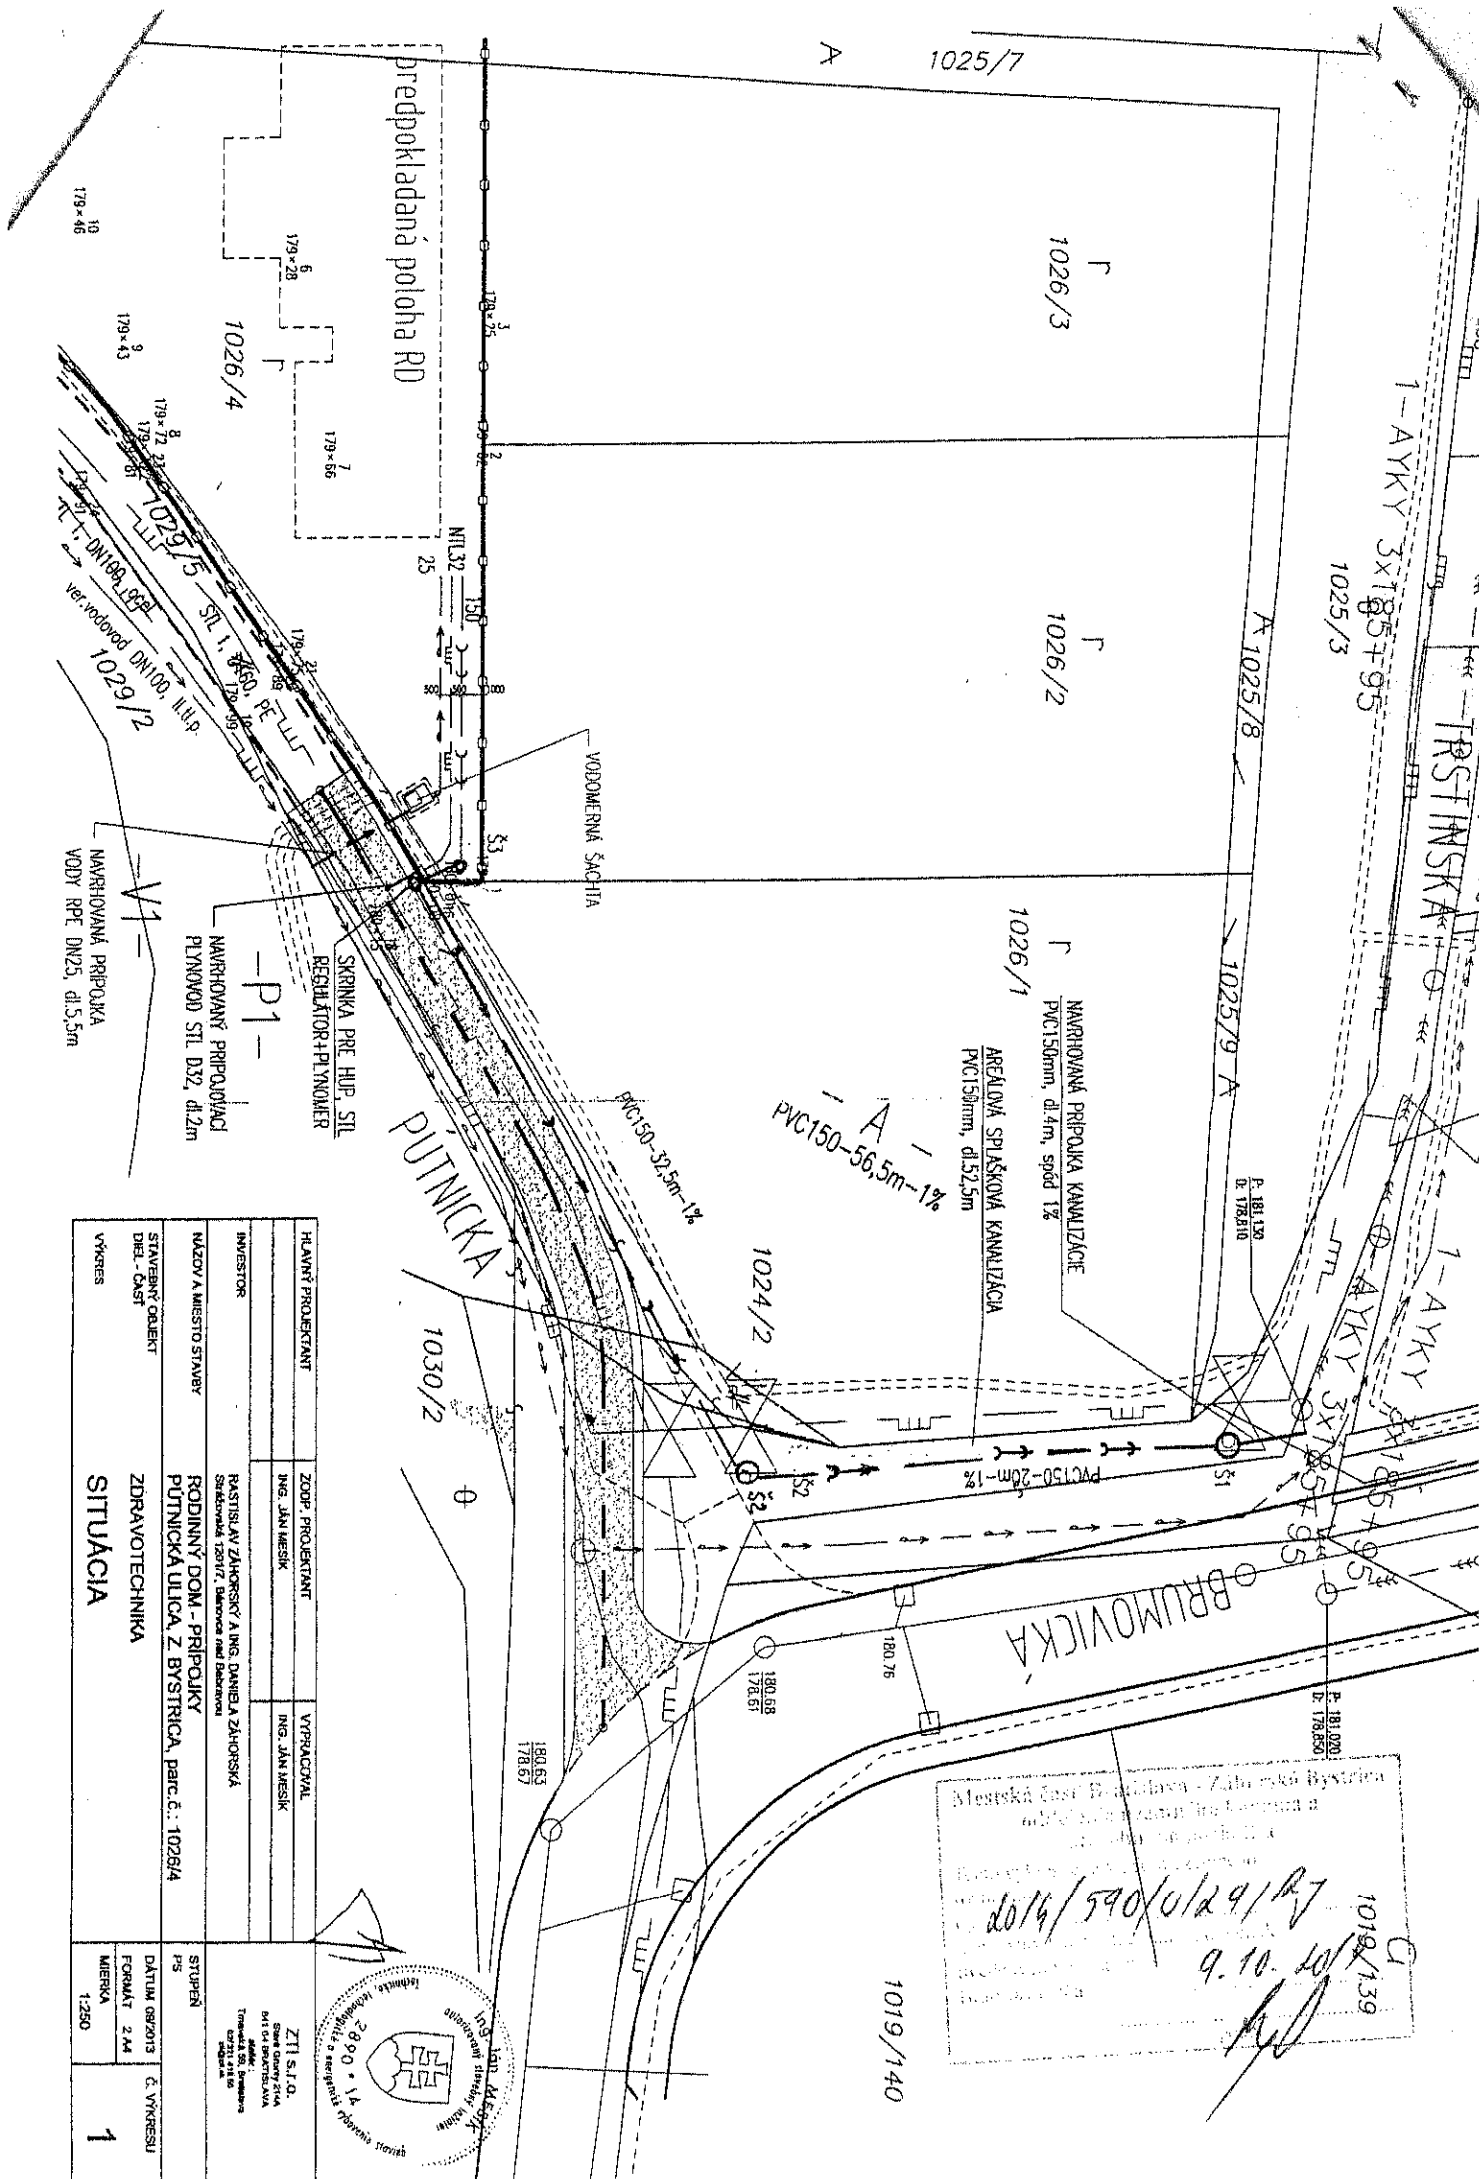

HLAVNÝ PROJEKTANT	ZODP. PROJEKTANT	VYPRACOVANÉ	ZTI s.r.o.	
ING. JÁN MEŠIK	ING. JÁN MEŠIK	ING. JÁN MEŠIK	Sede Gony 214 841 04 BRATISLAVA IČO: 4607211816 IČD: 4607211816	
INVESTOR	RASTISLAV ZAHORSKÝ A ING. DANIELA ZAHORSKÁ Sedečová 12017, Baranov nad Dubňovou		STUPEŇ	PS
NÁZOV A Miesto STAVBY	RODINNÝ DOM - PRÍPOJKY PUTNICKÁ ULICA, Z BYSTRICA, parc.č.: 1026/4		DATEM OBRÁTKY	6. VYKRESU
STAVBNÝ OBJEKT	ZDRAVOTECHNIKA		FORMÁT	2 A4
DIEĽ - ČASŤ	SITUÁCIA		MIERKA	1:250
VYKRES				1



Mestská časť Bratislava - Záhorská Bystrica
 1018/139
 2014/590/0129/P7
 9.10.2014