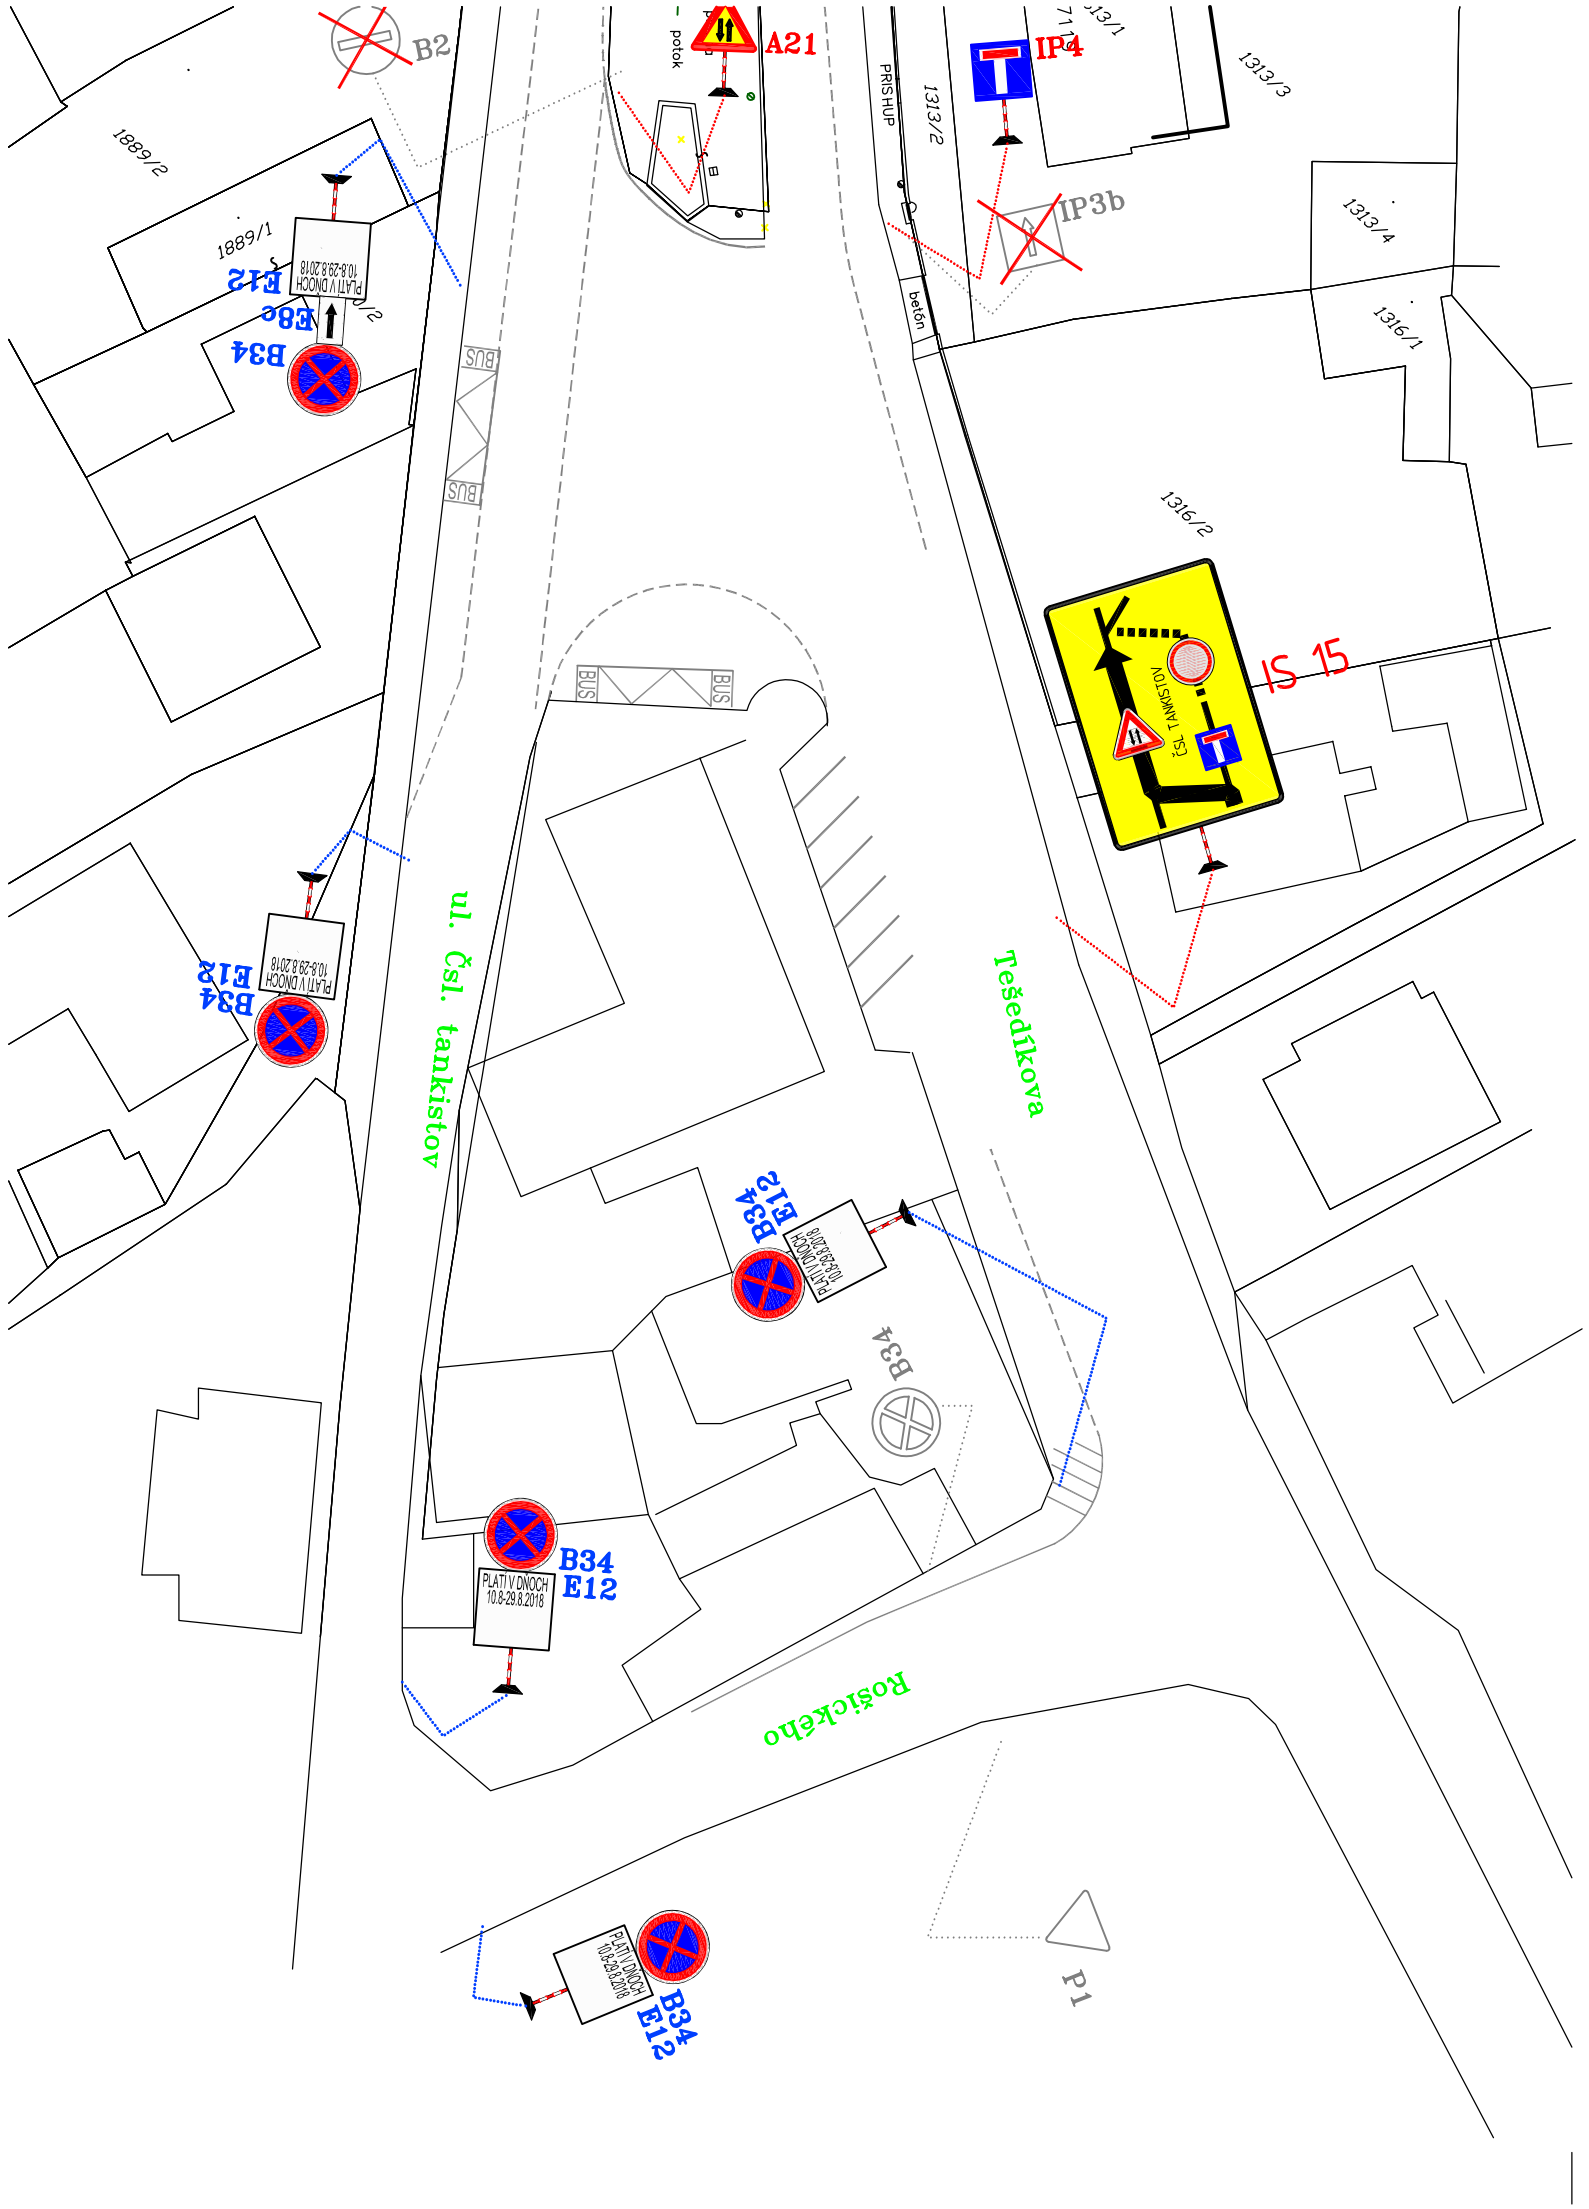

INVESTOR : S12 s.r.o. Šoltésovej 12 811 08 Bratislava

DODÁVATEL : EUROSTAV s.r.o. Rožňavská 2084 979 01 Rimavská Sobota

STAVBYVEDÚCI : JÁN ŠIMON, 0905 641 249

TERMÍN : 10.08.2018 - 29.08.2018 (ZOSTAVU B34 DVA DNI VOPRED)

LEGENDA:

P1 - JESTVUJÚCA DOPRAVNÁ ZNAČKA

A19 - NAVRHOVANÁ DOPRAVNÁ ZNAČKA

- OCEĽOVÝ PLECH HRÚBKY 2,50 CM

- OTVORENÝ VÝKOP

B34 E8a E12 - NAVRHOVANÁ DOPRAVNÁ ZNAČKA OSADENÁ OD 03.08.2018 S TEXTOM: PLATÍ V DŇOCH 10.8 - 29.8.2018

POZNÁMKA:

- VÝKOP POČAS REALIZÁCIE ZABEZPEČIŤ PROTI PREPADNUTIU CHODCOV
- ZÁBRANY ZA ZNÍŽENEJ VIDITEĽNOSTI OSVETLIŤ
- PRENOSNÉ DOPRAVNÉ ZNAČKY BUDÚ VYHOTOVENÉ NA ŽLTOM PODKLADE S REFEXNOU ÚPRAVOU
- VŠETKY ZMENY V ORGANIZÁCIÍ DOPRAVY MUSÍ STAVEBNÍK S PREDSTIHOM NAHLÁSIŤ NA KDI KR PZ

ING. PETER PLUNÁR - PPP, s.r.o.
Černyševského ul. č. 26, 851 01 Bratislava
IČO: 50415352 DIČ: 2120326021

02/623 15 989
02/623 15 989
0905/81 59 89
ppp.plunar@projekcia.sk

VYPRACOVAL: Ing. Juraj Fischer
KONTROLOVAL: Ing. Peter Plunár

NÁZOV STAVBY
OBYTNÝ SÚBOR DOBRÉ BÝVANIE - VODNÉ STAVBY, KANALIZÁCIA ČSL. TANKISTOV, ZÁH. BYSTRICA
PROJEKT ORGANIZÁCIE DOPRAVY POČAS REALIZÁCIE

PRÍLOHA
SITUÁCIA DOPRAVNÉHO ZNAČENIA - Krok 1

DÁTUM	Júl 2018
FORMÁT	5 A4
MIERKA	1:500
ČÍSLO PRÍLOHY	3