
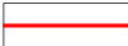
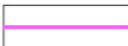




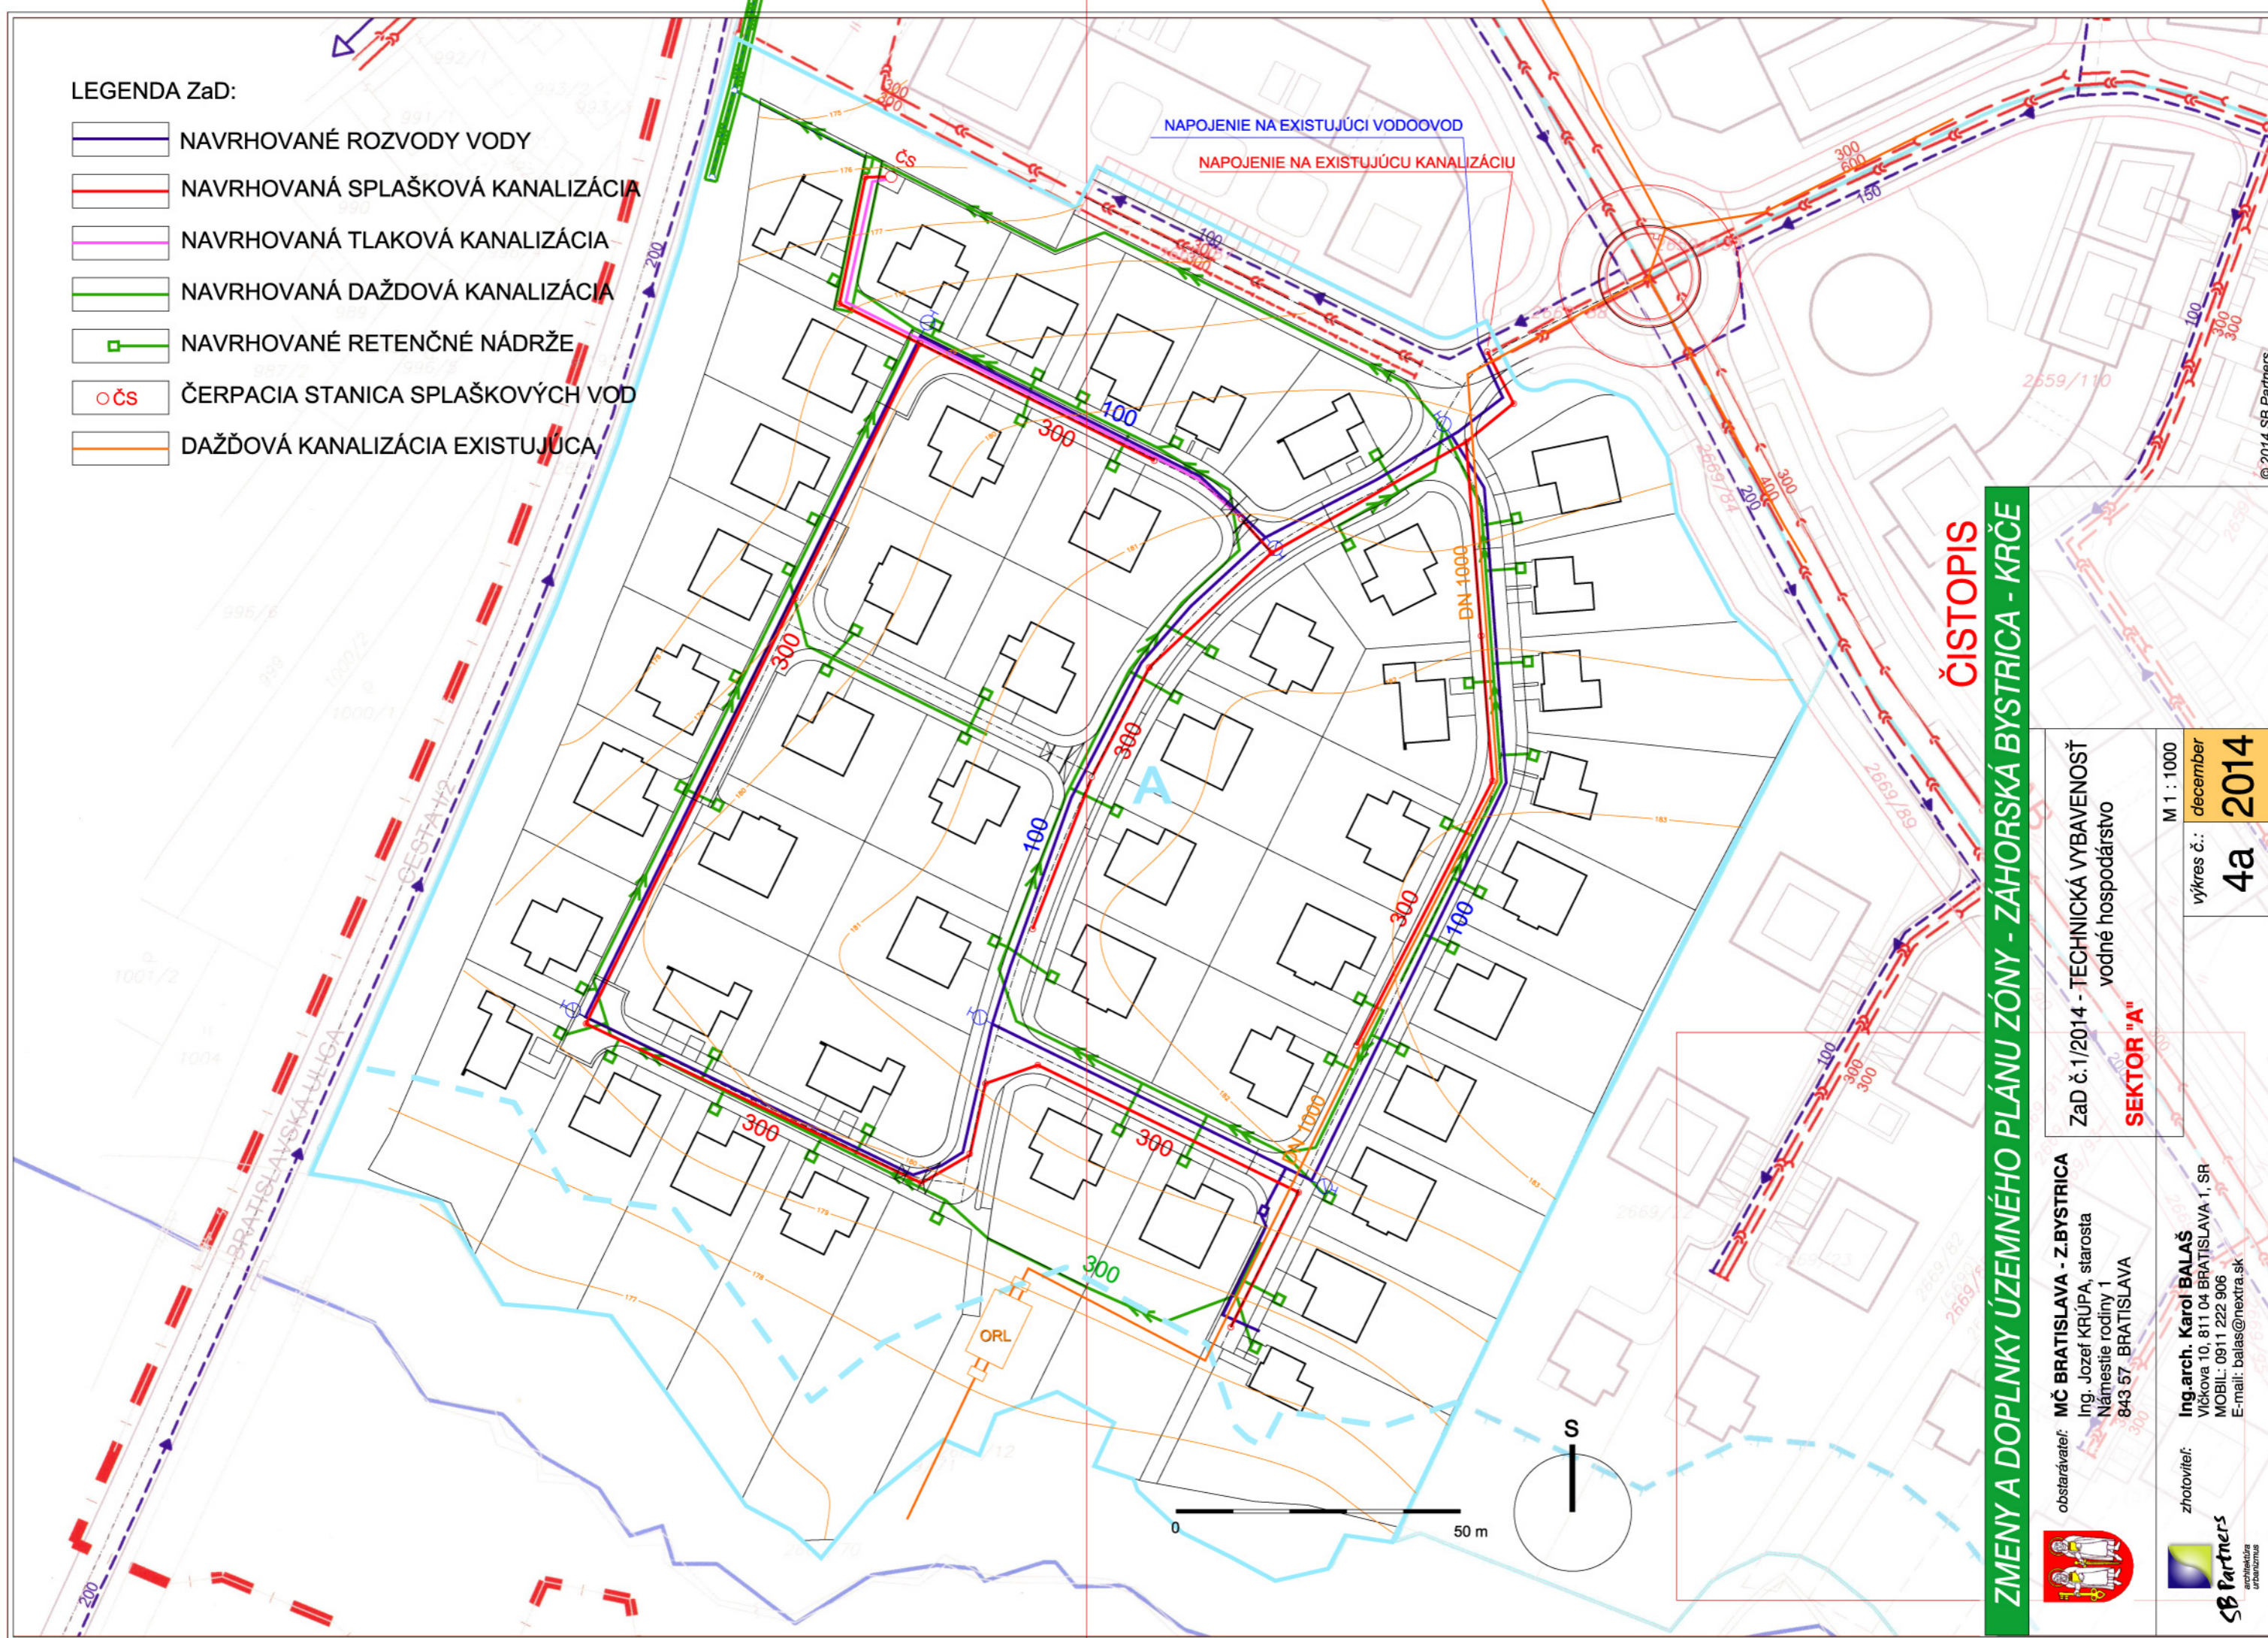


LEGENDA ZaD:

-  NAVRHOVANÉ ROZVODY VODY
-  NAVRHOVANÁ SPLAŠKOVÁ KANALIZÁCIA
-  NAVRHOVANÁ TLAKOVÁ KANALIZÁCIA
-  NAVRHOVANÁ DAŽDOVÁ KANALIZÁCIA
-  NAVRHOVANÉ RETENČNÉ NÁDRŽE
-  ČERPACIA STANICA SPLAŠKOVÝCH VOD
-  DAŽDOVÁ KANALIZÁCIA EXISTUJÚCA



ZMENY A DOPLNKY ÚZEMNÉHO PLÁNU ZÓNY - ZAHORSKÁ BYSTRICA - KRČE

ČISTOPIS

ZaD č.1/2014 - TECHNICKÁ VYBAVENOSŤ
vodné hospodárstvo

SEKTOR "A"

M 1 : 1000
výkres č.: december
4a 2014

obstarávateľ: **MČ BRATISLAVA - Z.BYSTRICA**
Ing. Jozef KRÚPA, starosta
Námestie rodiny 1
843 57 BRATISLAVA

zhotoviteľ: **Ing.arch. Karol BALAŠ**
Vičkova 10, 811 04 BRATISLAVA 1, SR
MOBIL: 0911 222 906
E-mail: balas@hextra.sk

