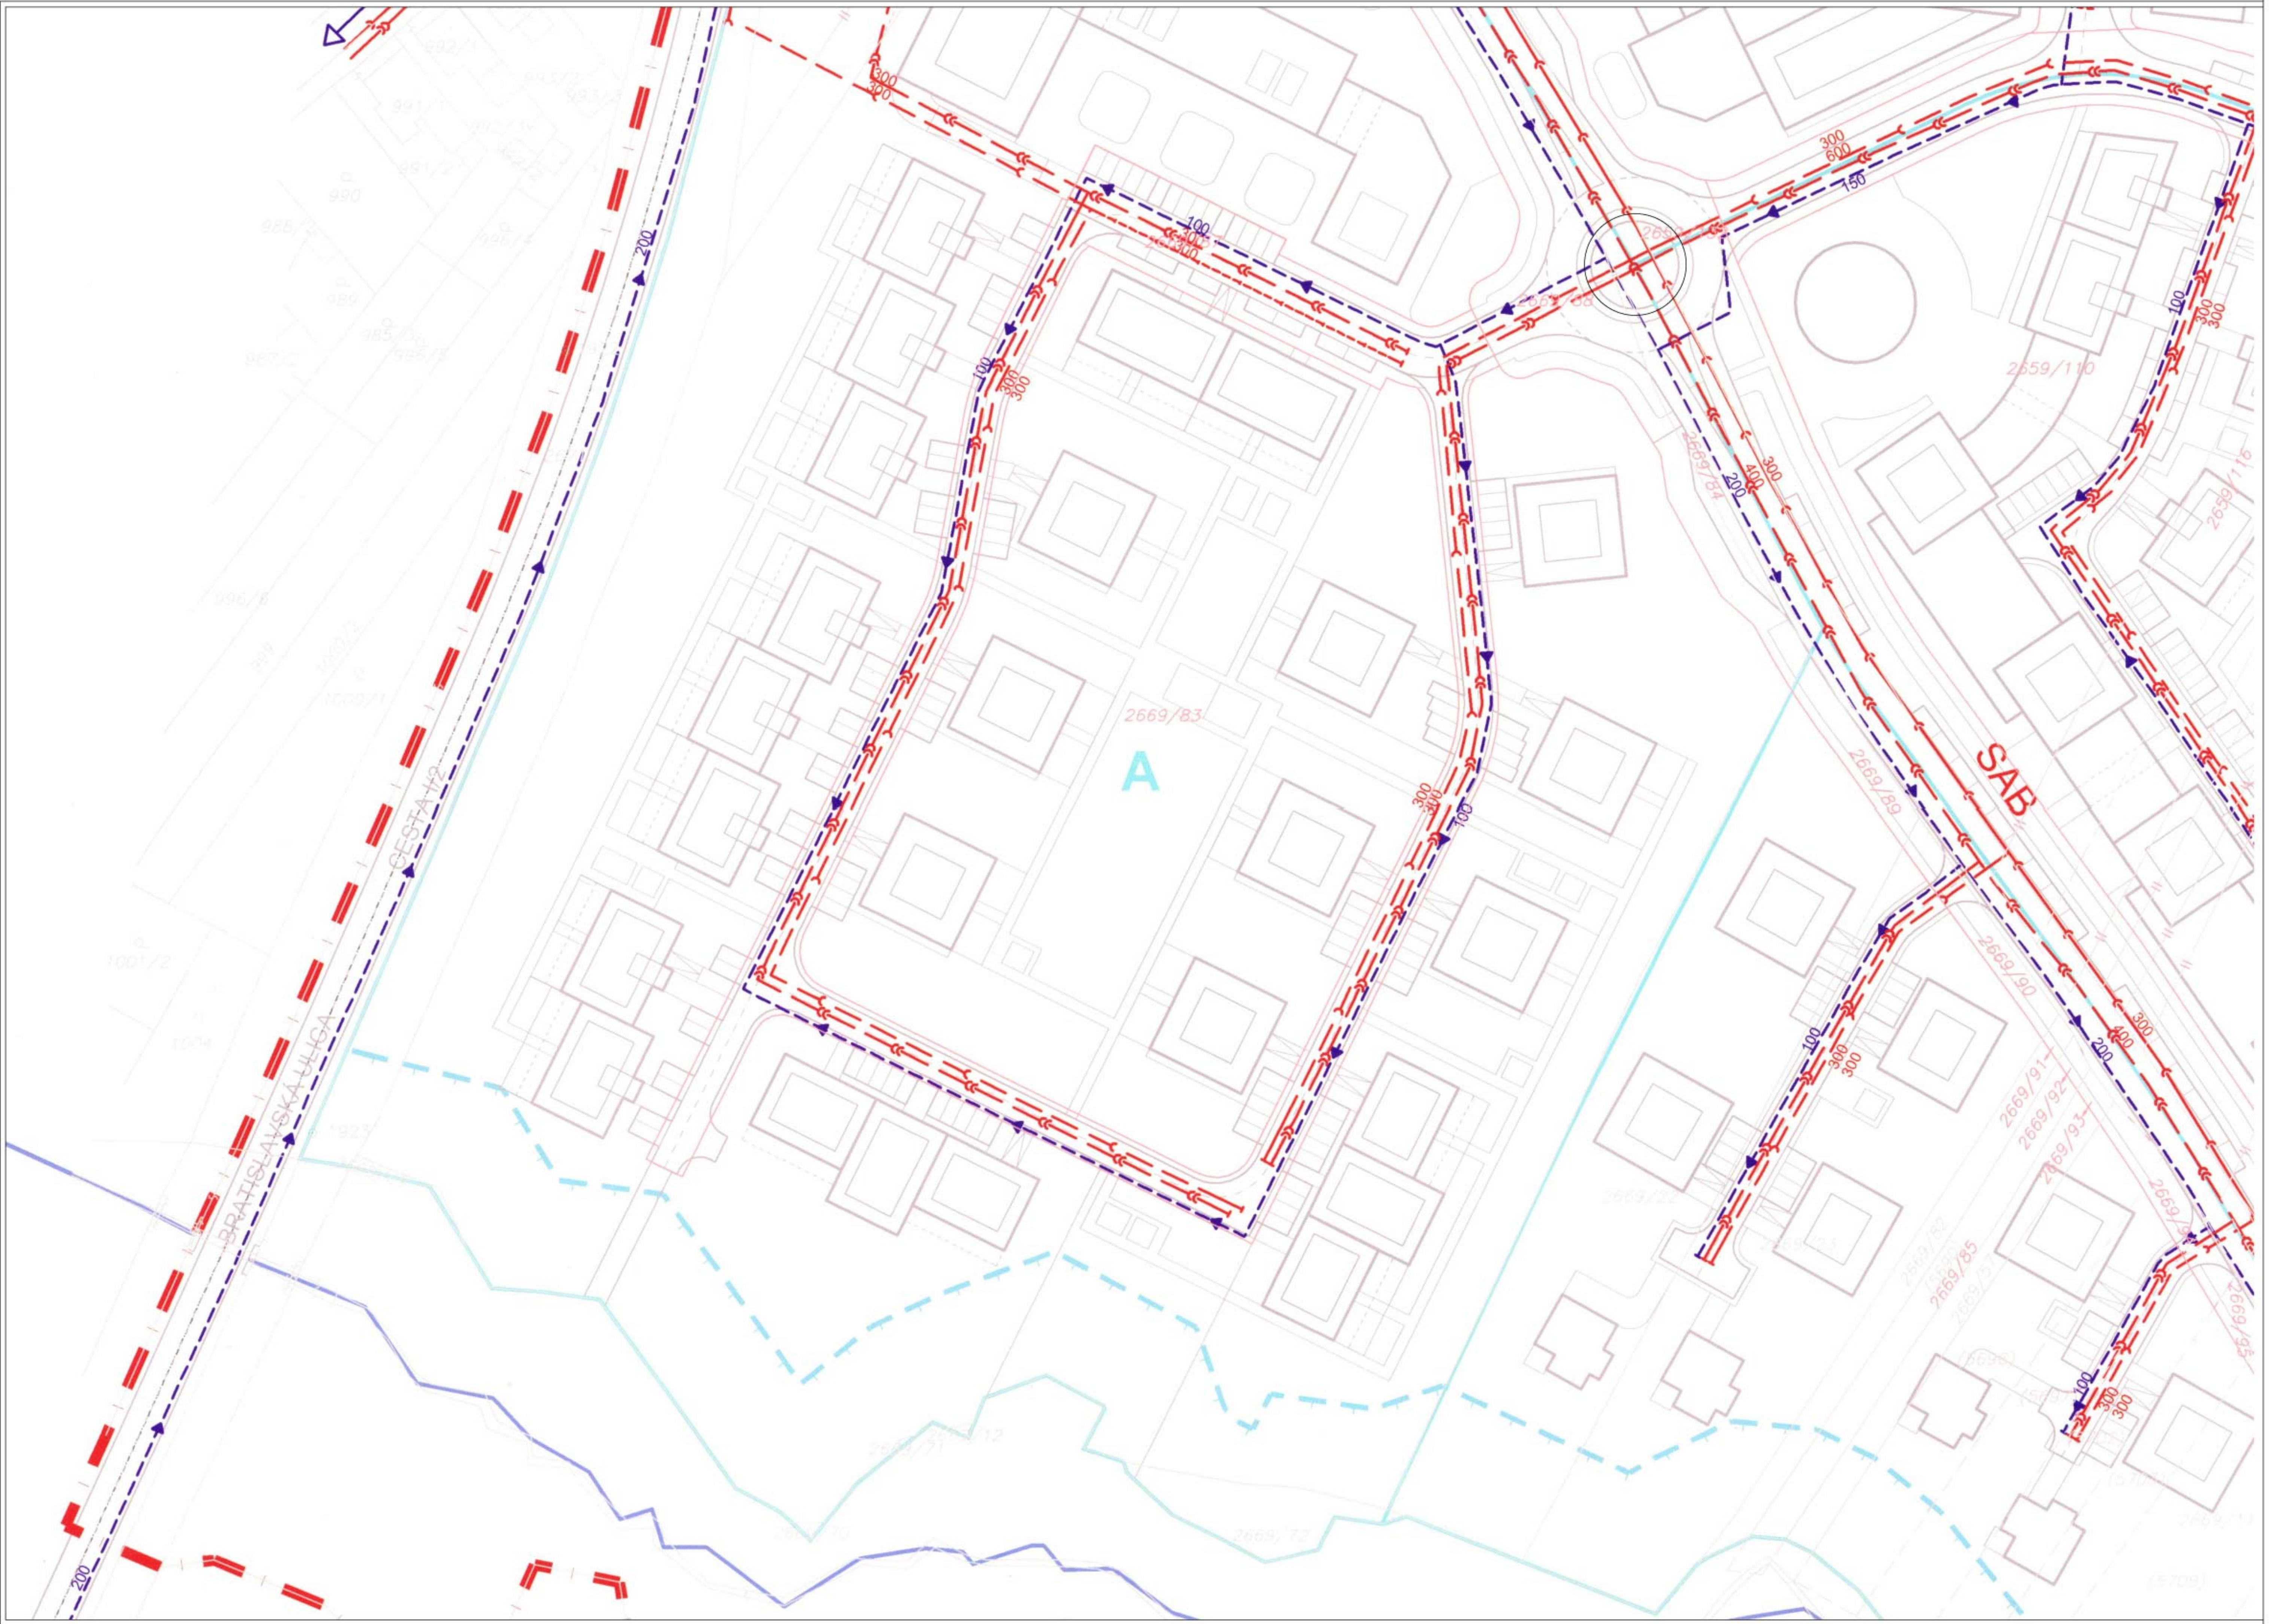

A
SAB
2669/83
2669/84
2669/89
2669/90
2669/91
2669/92
2669/93
2659/110
2659/116
BRATISLAVSKÁ ULICA
CESTA I/2
300
600
150
100
200
400