
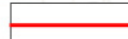
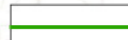
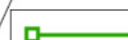
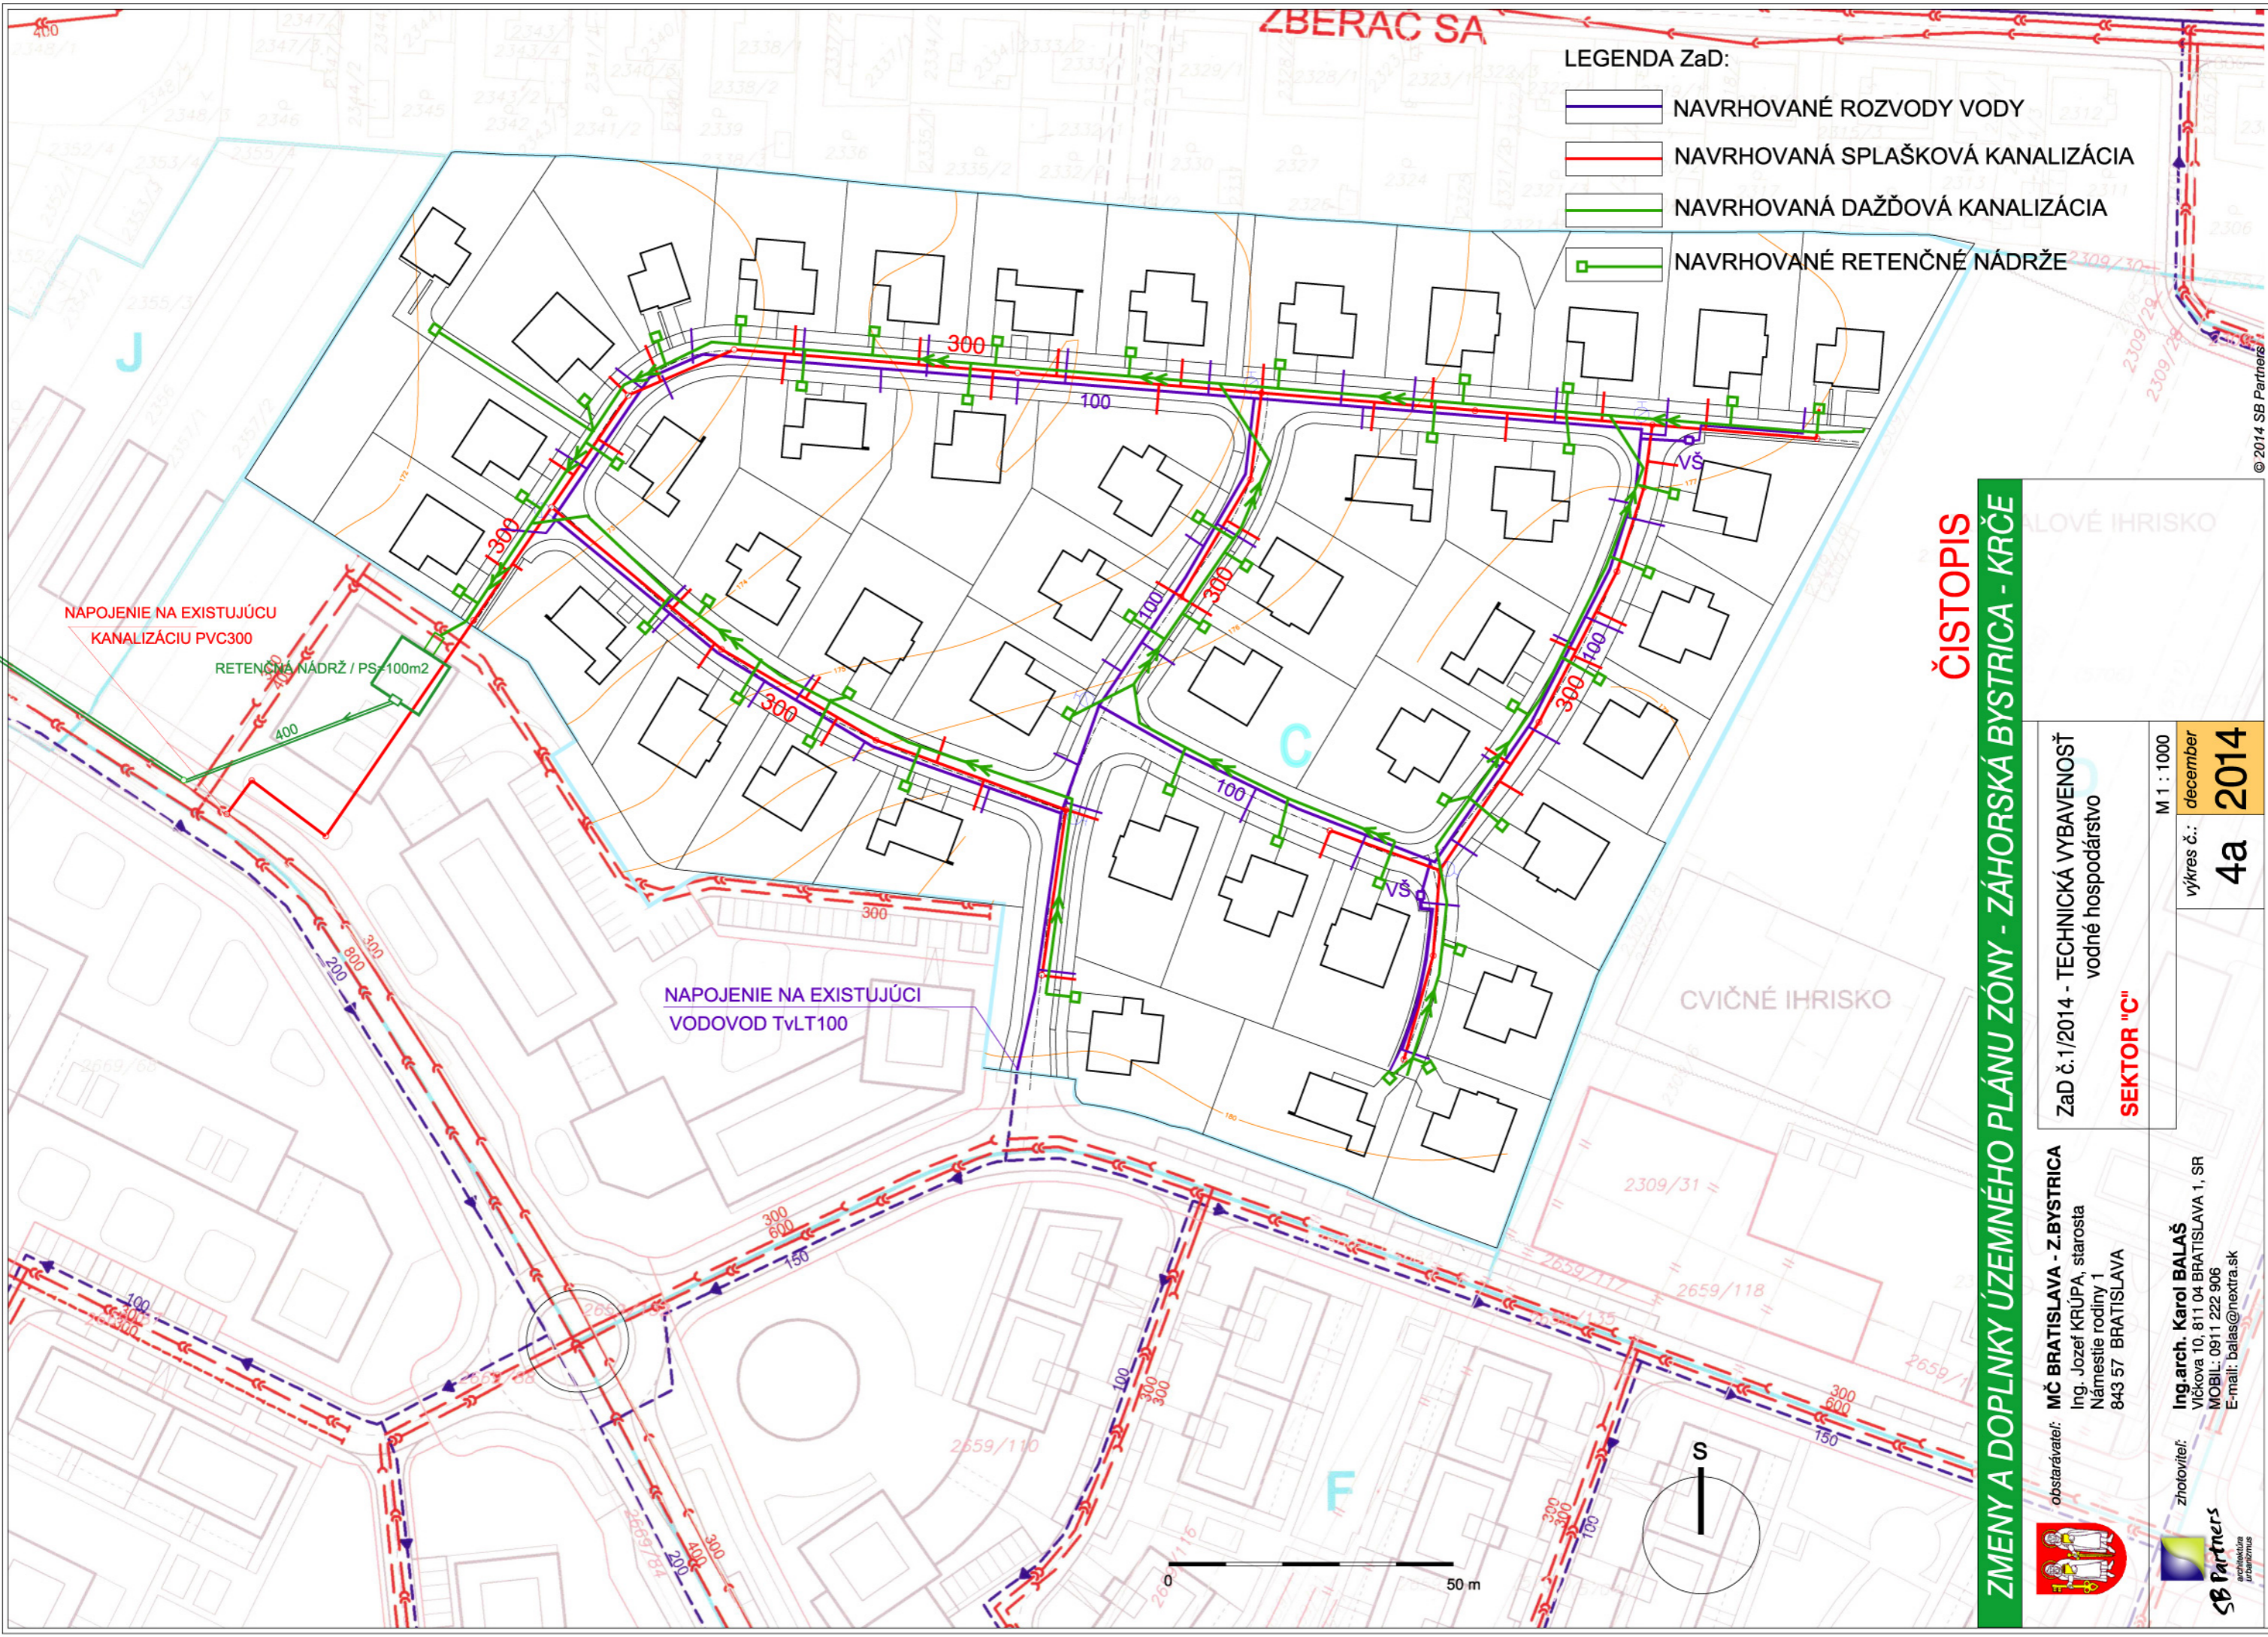


ZBERAC SA

LEGENDA ZaD:

-  NAVRHOVANÉ ROZVODY VODY
-  NAVRHOVANÁ SPLAŠKOVÁ KANALIZÁCIA
-  NAVRHOVANÁ DAŽĎOVÁ KANALIZÁCIA
-  NAVRHOVANÉ RETENČNÉ NÁDRŽE



NAPOJENIE NA EXISTUJÚCU KANALIZÁCIU PVC300

RETENČNÁ NÁDRŽ / PS-100m<sup>2</sup>

NAPOJENIE NA EXISTUJÚCI VODOVOD TvLT100

ČISTOPIS

ZMENY A DOPLNKY ÚZEMNÉHO PLÁNU ZÓNY - ZAHORSKÁ BYSTRICA - KRČE

ZaD č.1/2014 - TECHNICKÁ VYBAVENOSŤ vodné hospodárstvo

SEKTOR "C"

obstarávateľ: MČ BRATISLAVA - Z.BYSTRICA  
 Ing. Jozef KRÚPA, starosta  
 Námestie rodiny 1  
 843 57 BRATISLAVA

zhotoviteľ: Ing.arch. Karol BALAŠ  
 Vičkova 10, 811 04 BRATISLAVA 1, SR  
 MOBIL: 0911 222 906  
 E-mail: balas@nextra.sk

M 1 : 1000  
 výkres č.: december  
**4a** 2014



© 2014 SB Partners