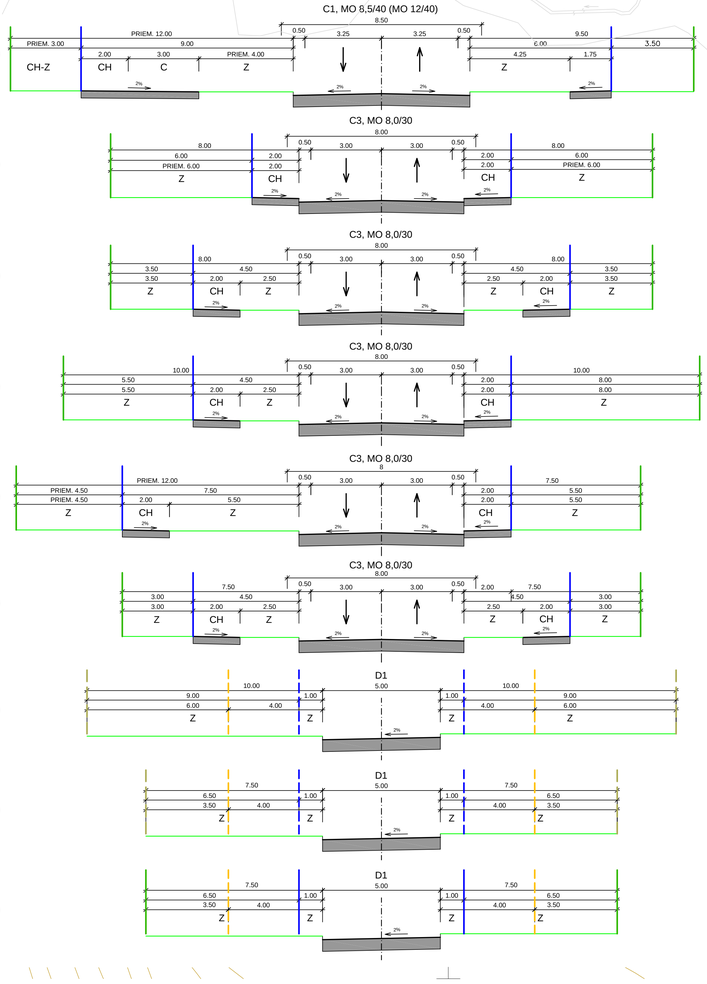

LEGENDA DETAIL M 1:500

- NAVRHOVANÁ OKRUŽNÁ KRIŽOVATKA
- EXISTUJÚCE KOMUNIKÁCIE
- SPEVNENÝ PRÍSTENEC
- ZVÝŠENÉ OSTROVČEKY
- ZVÝŠENÝ TRAVNATÝ OSTROVČEK
- ZASLEPENÉ KOMUNIKÁCIE
- NAVRHOVANÝ CYKLISTICKÝ CHODNÍK
- NAVRHOVANÝ CHODNÍK
- HRANICA RIEŠENÉHO ÚZEMIA

LEGENDA ULIČNÉ PROFILY M 1:100 :

- MAXIMÁLNA STAVEBNÁ ČIARA
- ODPORÚČANÁ STAVEBNÁ ČIARA
- ULIČNÁ ČIARA
- ODPORÚČANÁ ULIČNÁ ČIARA
- ODPORÚČANÁ HRANICA OPLOTENIA V MESTE VJAZDU NA POZEMOK *
- TELESO (KONŠTRUKCIA) KOMUNIKÁCIE
- 2% PRIEČNY SKLON VOZOVKY
- Z PÁS ZELENE
- CH CHODNÍK
- 6 OZNAČENIE PROFILU

* JE POTREBNÉ ZABEZPEČIŤ NÁLEŽITÝ ROZHĽAD PRI VÝJAZDE Z MIEST LEŽIACICH MIMO CESTU UVOLNENÍM POZEMKU (POSUNUTÍM OPLOTENIA 4M OD HRANY KOMUNIKÁCIE ALEBO UVOĽNENÍM CELÉHO VJAZDU DO KOMUNIKÁCIE PO STAVEBNÚ ČIARU V POŽADOVANEJ ŠÍRKE PRE NÁLEŽITÝ ROZHĽAD V ZMYSLE STN 73 6057.

LEGENDA VÝKRES M 1:1000 :

DOPRAVA :

STAV	NÁVRH	
		KOMUNIKÁCIE FUNKČNEJ TRIEDY I/2
		KOMUNIKÁCIE FUNKČNEJ TRIEDY C1
		KOMUNIKÁCIE FUNKČNEJ TRIEDY C3
		KOMUNIKÁCIE FUNKČNEJ TRIEDY D1
		NAVRHOVANÁ OKRUŽNÁ KRIŽOVATKA NA CESTE I/2
		MIESTNE OBSLUŽNÉ KOMUNIKÁCIE
		CHODNÍKY
		CYKLISTICKÉ CHODNÍKY
		PARKOVISKÁ
		SPEVNENÉ PLOCHY
		ZASTÁVKA MHD V ZASTÁVKOVOM PRUHU
		ZASTÁVKA MHD V JAZDNOM PRUHU
		SMEROVANÉ DOPRAVNÝ
		DOCHÁDZKOVÁ VZDIALENOSŤ 500 m NA ZASTÁVKY MHD (EXISTUJÚCE/NAVRHOVANÉ)
		RAMPA DO PODZEMNÝCH GARÁŽÍ
		OZNAČENIE VJAZDU DO PODZEMNÝCH GARÁŽÍ
		REZOVÁ ROVINA CESTNÉHO PROFILU A NAZNAČENIE SMERU POHĽADU
		5 OZNAČENIE CESTNÉHO PROFILU

PLOCHY :

	PLOCHY ŠPORTOVÝCH IHRÍSK

HRANICE A OCHRANNÉ PÁSMA :

STAV	NÁVRH	
		OCHRANNÉ PÁSMO VEREJNÉHO POTRUBIA (v zmysle stanoviska SVP – 20m od brehovej čiary)
		VYMEDZENIE RIEŠENÉHO ÚZEMIA PaR
		HRANICA SEKTORA
		H1 OZNAČENIE SEKTORA
		DOPORUČENÁ HRANICA POZEMKU
		KATASTRÁLNA MAPA
		VÝSKOPIS
2669/84		ZRUŠENIE DOTERAJŠIEHO PARCELNÉHO ČÍSLA
		ZRUŠENIE DOTERAJŠEJ HRANICE PARCELY
2669/83		NOVONAVRHOVANÉ PARCELNÉ ČÍSLA
		NOVONAVRHOVANÁ HRANICA PARCELY (PODĽA PROJEKTU)
		HRANICA PARCELY URČENÉHO OPERÁTU
(5771)		ČÍSLO PARCELY URČENÉHO OPERÁTU
		OCHRANNÉ PÁSMO CESTY I/2
		OPLOTENIE AREÁLU

OBJEKTY :

		OBJEKTY
		ASANOVANÉ OBJEKTY

0 50 100 150m

SCHVÁLENIE:

ÚZEMNÝ PLÁN ZÓNY - ÚPRAVA V ZMYSLE PREROKOVANIA
ZÁHORSKÁ BYSTRICA- KRČE

OBSTARÁVATEĽ:	MESTSKÁ ČASŤ BRATISLAVA - ZÁHORSKÁ BYSTRICA
PREBERATEĽ:	EWD ZÁHORSKÁ BYSTRICA, a.r.o.
ZHOTOVITEĽ:	AUP MEDIA, a.r.o.
AUTORI URBANISTICKÉHO NÁVRHU:	ING. ARCH. J. FURDÍK,PhD., PROF. ING. ARCH. P. GÁL,PhD., DOC. ING. ARCH. Ľ. VITKOVÁ, PhD.
SPRACOVATELIA ČASTI ÚPN: ZODPOV.PROJEKTANT:	
DOPRAVNÁ VYBAVENOSŤ:	CESTPROJEKT, spol. s r.o., ING. JÁN MORÁVEK, CSc.
SPRACOVATELIA:	BC.JÁN ŠKOTTA, ING.ARCH.ZDENKA AUGUSTINČÍKOVÁ, ING.ARCH.LENKA RIZKY, BC.ĽUBOMÍR HLOŠKO, BC.ANKA ANDRÍKOVÁ, ING.ARCH.IVOR MEČIAR, Mgr.BRANISLAV ČUKAN

VÚC:	BRATISLAVA
OKRES:	BRATISLAVA IV
KATASTRÁLNE ÚZEMIE	ZÁHORSKÁ BYSTRICA
FORMÁT:	18 A4
SADA:	
Č.ZÁK.:	03/2006
DÁTUM SPRACOVANIA:	AUGUST 2006

NÁZOV VÝKRESU: **VEREJNÁ DOPRAVA**

MIERKA: 1 : 1000

Čís.VÝKRESU: 3