


- LEGENDA:**
- VRSTEVNICE
  - VYMEDZENIE RIEŠENÉHO ÚZEMIA PaR
  - HRANICE SEKTOROV
  - H1 OZNAČENIE SEKTOROV
  - OCHRANNÉ PÁSMO VÁPENECHEHO POTOKA (v zmysle stanoviska OÚŽP - 20m od brehovej čary)
  - KOMUNIKÁCIE
  - OBJEKTY
  - KATASTRÁLNA MAPA
  - ZRUŠENIE DOTERAŠIEHO PARCELNÉHO ČÍSLA
  - ZRUŠENIE DOTERAŠEJ HRANICE PARCELY
  - NOVONAVRHOVANÉ PARCELNÉ ČÍSLA
  - NOVONAVRHOVANÁ HRANICA PARCELY (PODĽA PROJEKTU)
  - HRANICA PARCELY URČENÉHO OPERÁTU
  - ČÍSLA PARCELY URČENÉHO OPERÁTU

- LEGENDA:**
- EXISTUJÚCI OPTICKÝ KÁBEL DO TKB Z. B.
  - NAVRHOVANÁ MTS TCEPKPFLE 0,4
  - EXISTUJÚCI 22kV KÁBEL
  - EXISTUJÚCE 22kV VZDUŠNÉ VEDENIE
  - NAVRHOVANÝ 22kV KÁBEL
  - OCHRANNÉ PÁSMO TS NAVRHOVANEJ
  - EXISTUJÚCA TS VNŠNÍ STOŽAROVÁ
  - NAVRHOVANÁ TS VNŠNÍ KIOSKOVÁ
  - EXISTUJÚCI STL 0,3 MPa PLYNOVOD
  - NAVRHOVANÝ STL 0,3 MPa PLYNOVOD
  - EXISTUJÚCI STL 0,1 MPa PLYNOVOD
  - O.Ú.R.
  - VEDENIE NA ZRUŠENIE
  - VODNÉ TOKY A PLOCHY

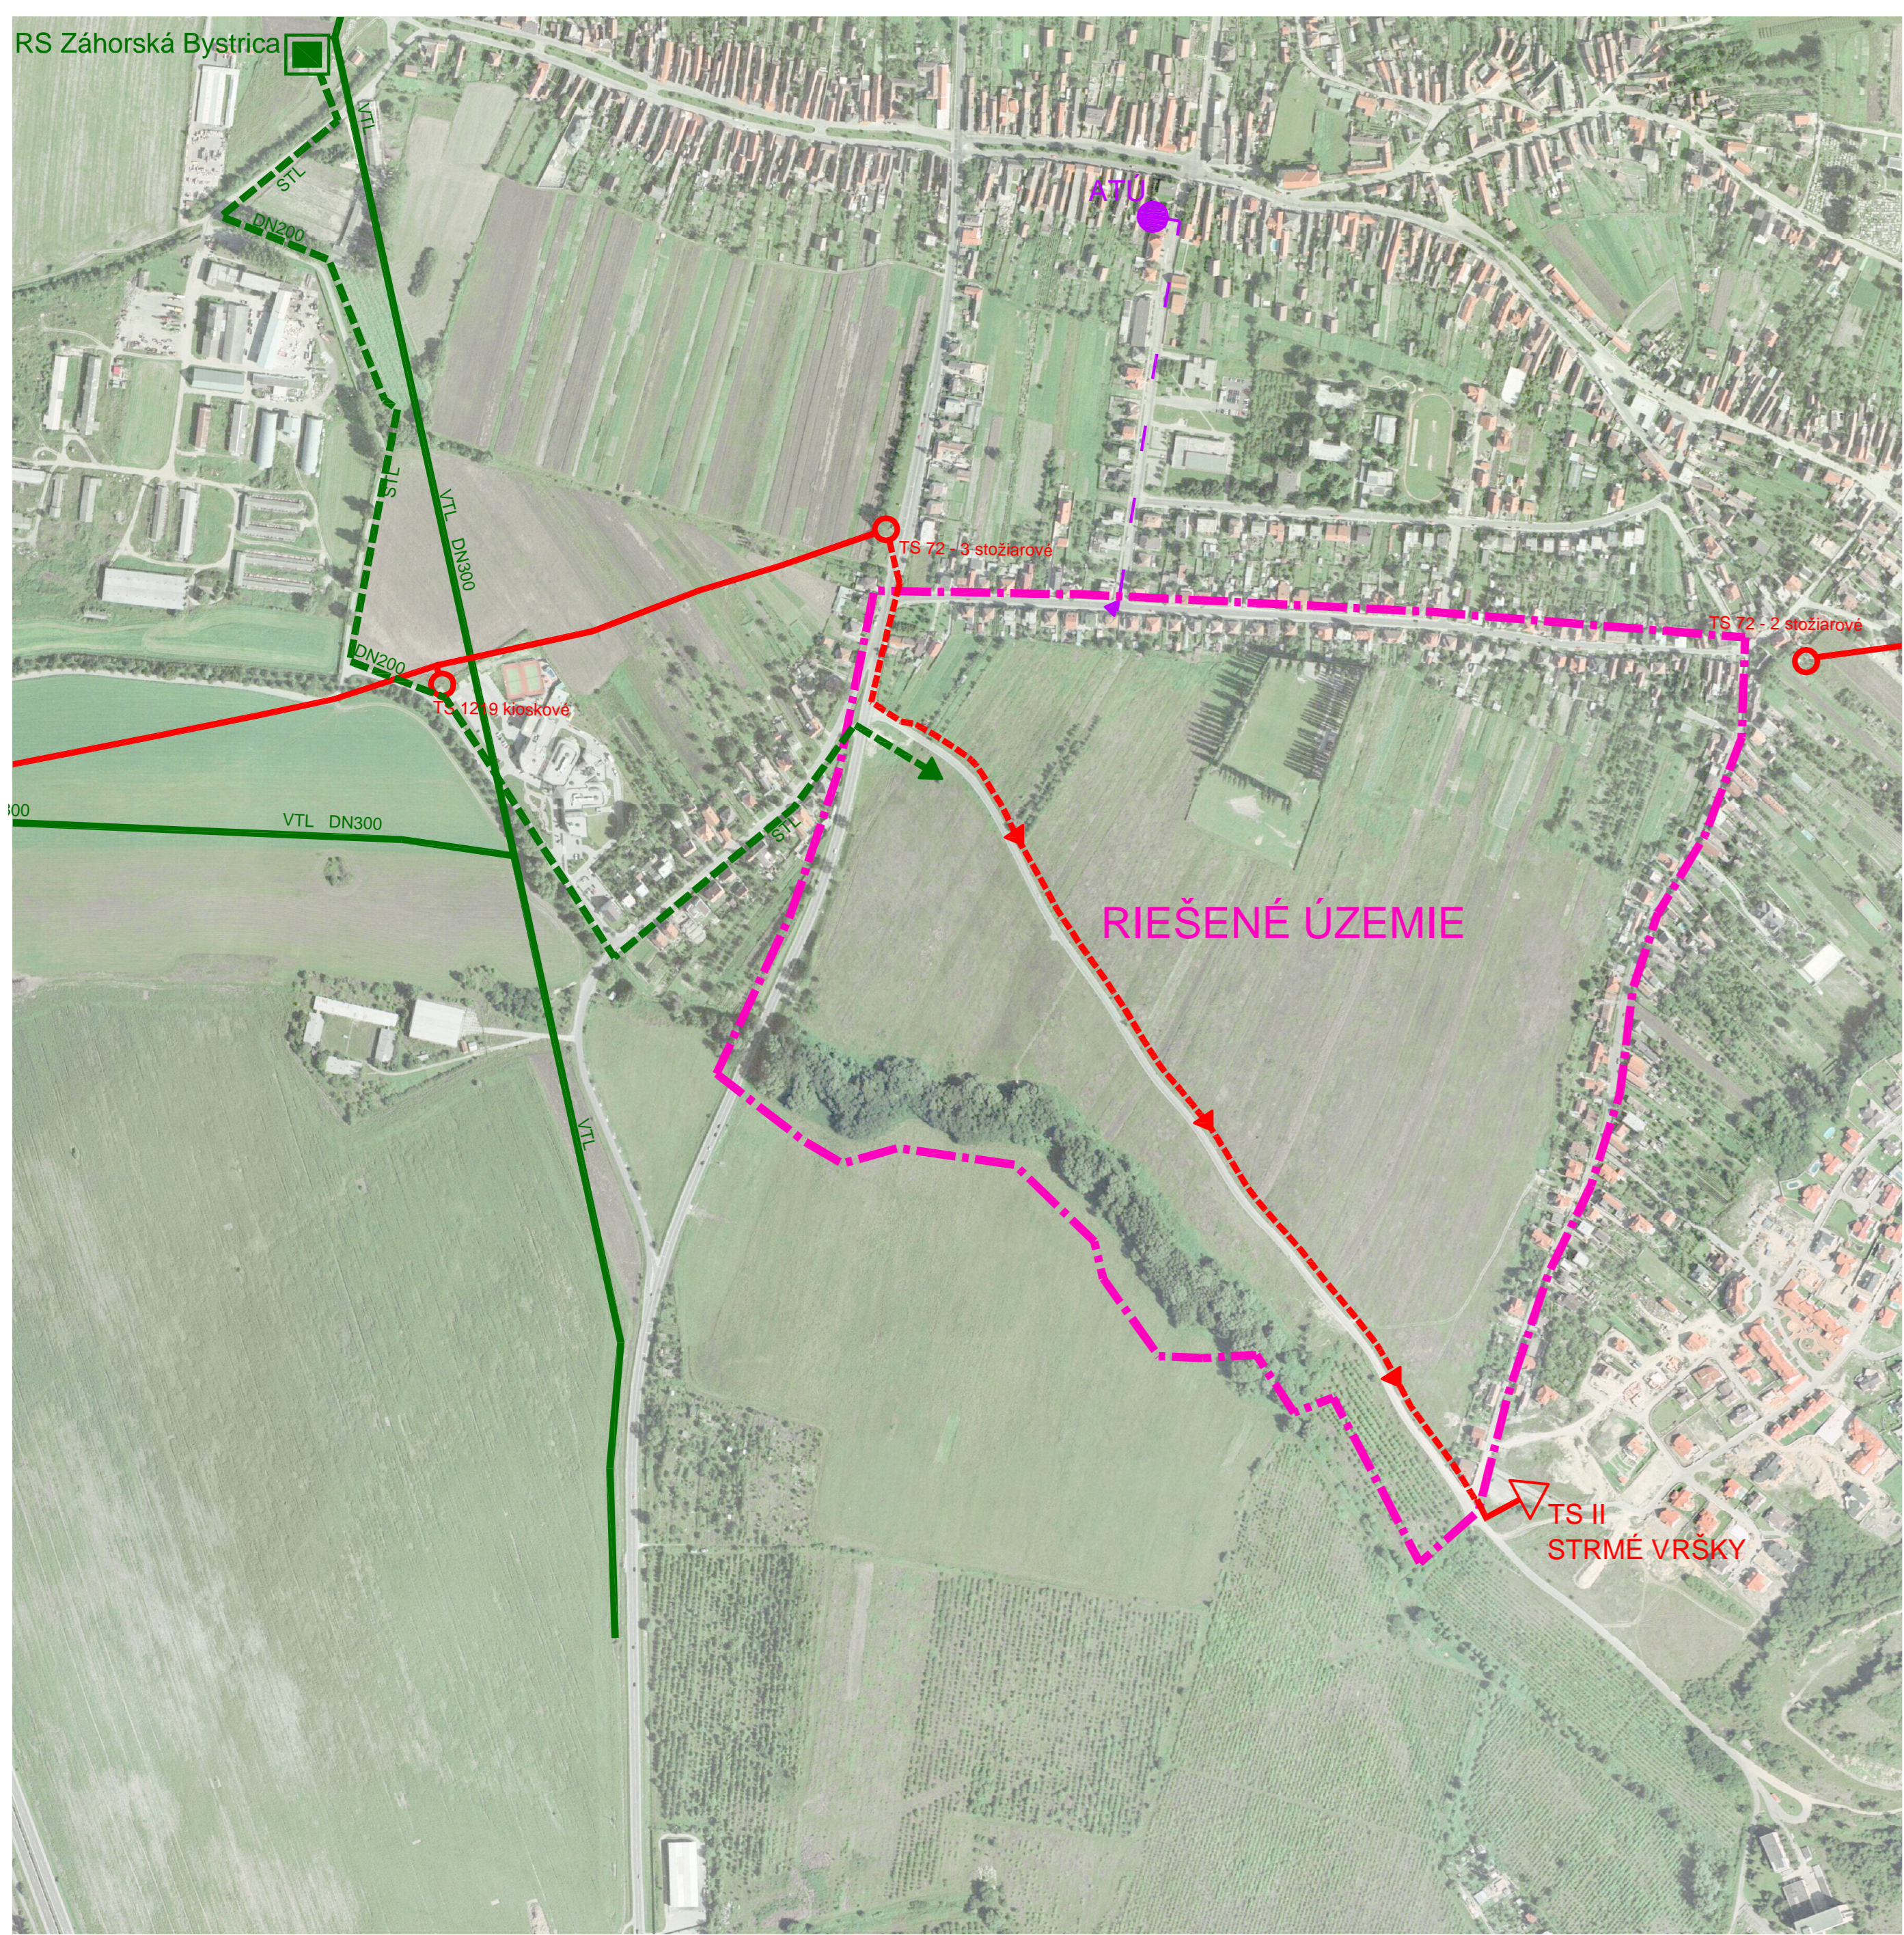

- ŠIRŠIE VZŤAHY:**
- JESTVUJÚCE TRASY VTL PLYNOVODU
  - JESTVUJÚCA RSP REGULÁČNA STANICA PLYNU
  - NAVRHOVANÝ STL PRÍVOD PLYNU
  - JESTVUJÚCE 22kV PODZEMNÉ ELEKTRICKÉ VEDENIA
  - EXISTUJÚCE 22kV VZDUŠNÉ ELEKTRICKÉ VEDENIA
  - NAVRHOVANÁ MTS TCEPKPFLE 0,4
  - ATU

TECHNICKÁ VYBAVENOSŤ - ŠIRŠIE VZŤAHY M 1:5000

SCHVALENIE:

**ÚZEMNÝ PLÁN ZÓNY-ÚPRAVA V ZMYSLE PREROKOVANIA ZÁHORSKÁ BYSTRICA - KRČE**

OBSTARÁVATEĽ: MESTSKÁ ČASŤ BRATISLAVA - ZÁHORSKÁ BYSTRICA  
 PRÍBERÁTEĽ: EHD ZÁHORSKÁ BYSTRICA, s.r.o.  
 ZHOTOVITEĽ: ALP MEDIA, s.r.o.  
 AUTORI URBANISTICKÉHO NÁVRHU: ING. ARCH. J. FURDIČ, PHD., PROF. ING. ARCH. P. GÁL, PHD., DOC. ING. ARCH. Ľ. VITKOVÁ, PHD.

SPRACOVATEĽIA ČASŤI ÚPNI: ZODPOV. PROJEKTANT: ING. ARCH. J. FURDIČ, PHD., PROF. ING. ARCH. P. GÁL, PHD., DOC. ING. ARCH. Ľ. VITKOVÁ, PHD.  
 TECHNICKÁ VYBAVENOSŤ: ARC PLUS s.r.o., ING. ŠTEFAN MIZERA

VÚC: BRATISLAVA  
 OKRES: BRATISLAVA IV  
 ZÁHORSKÁ BYSTRICA  
 FORMÁT: 18 A4  
 Č.ČAK: 03038

SPRACOVATEĽIA: B.Č. JÁN BRITTA, ING. ARCH. ZDENKA AUGUSTINOVÁ, ING. ARCH. LENKA HORNÝ, ING. ZDOROBIL FELŠAN, ING. JANA ANDRUSOVÁ, ING. ARCH. VOJTECH, ING. BRANISLAV ČUKAL

NÁZOV VÝKRESU: TECHNICKÁ VYBAVENOSŤ - energie a telekomunikácie  
 MIERKA: 1:1000  
 ČÍSLO VÝKRESU: 4b  
 DÁTUM SPRACOVANIA: AUGUST 2006  
 ČÍSLO VÝKRESU: 1:5000