

Cestná svetelná signalizácia v križovatke Bratislavská ul. – ul. Čsl. tankistov

Investori: 1. Generálny investor Bratislavy

**2. Mestská časť Bratislava-
Záhorská Bystrica**



VOZIDLA
NAD 3,5 t
OKREM
DOPRAVNEJ
ORSLUHY





VZDIALENOSŤ SLUČIEK OD STOPČIARY

D1A	15 m
D1B	8 m
D2	8 m
D3	10 m
D4A	15 m
D4B	1 m

LEGENDA

	VYLOŽNÍK S ÚDAJMI O DĚLANÍ
	STOPČIAR CSS S ČÍSLOM
	NAVĚSTIDLO VOZIDLOVÉ
	NAVĚSTIDLO VOZIDLOVÉ SMEROVÉ
	NAVĚSTIDLO CHODECKÉ
	NAVĚSTIDLO ŽLTÝ KRAČAJÚCI CHODEC
	NAVĚSTIDLO ŽLTÝ KRAČAJÚCI CHODEC SUPLEDOVÝ
	CHODECKÉ TLAČÍTKO

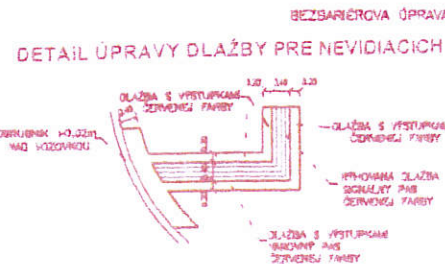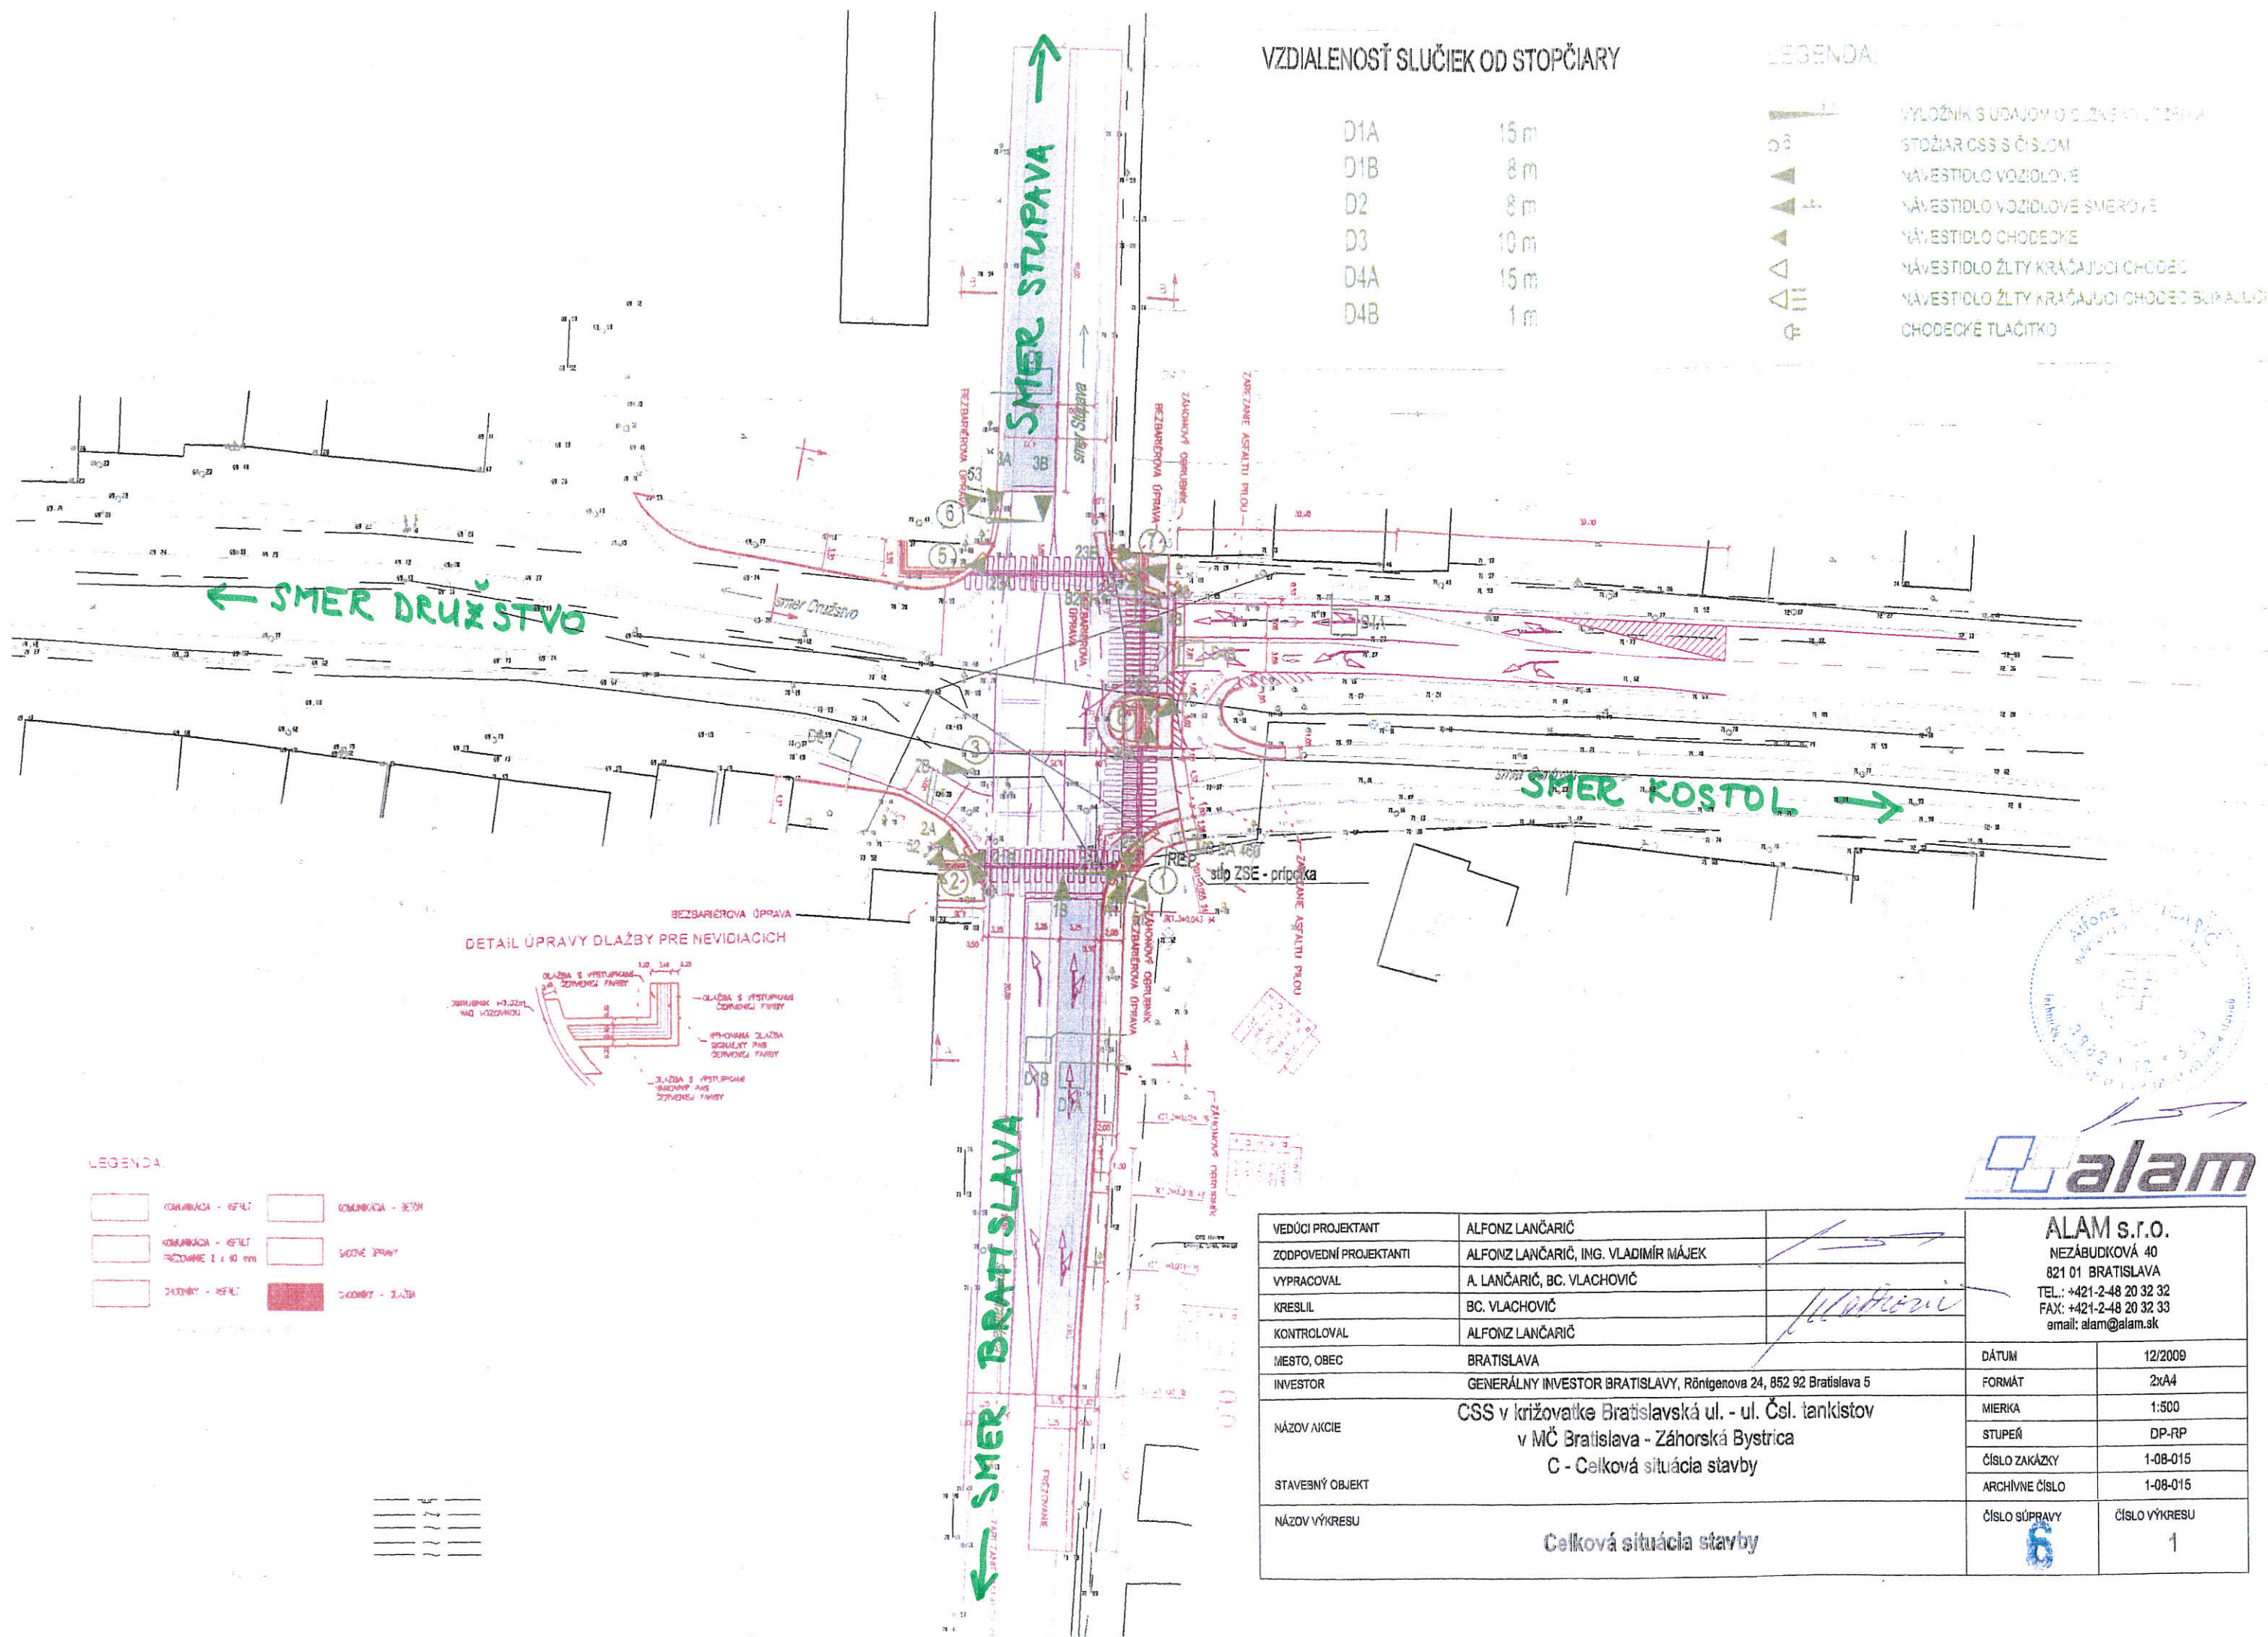

LEGENDA

	KOMUNIKÁČIA - KĚFILT		KOMUNIKÁČIA - BETÓN
	KOMUNIKÁČIA - KĚFILT		SOŠNÉ SPRÁVY
	ČIERNY - KĚFILT		ČIERNY - ŽALÝZ



VEDÚCI PROJEKTANT	ALFONZ LANČARIČ		ALAM s.r.o.	
ZODPOVEDNÍ PROJEKTANTI	ALFONZ LANČARIČ, ING. VLADIMÍR MÁJEK		NEZÁBUDKOVÁ 40	
VYPRACOVAL	A. LANČARIČ, BC. VLACHOVIČ		821 01 BRATISLAVA	
KRESLIL	BC. VLACHOVIČ		TEL.: +421-2-48 20 32 32	
KONTROLOVAL	ALFONZ LANČARIČ	FAX: +421-2-48 20 32 33		
MESTO, OBEC	BRATISLAVA	email: alam@alam.sk		
INVESTOR	GENERÁLNY INVEŠTOR BRATISLAVY, Röntgenova 24, 852 92 Bratislava 5	DÁTUM	12/2009	
NÁZOV AKCIE	CSS v križovatke Bratislavská ul. - ul. Čsl. tankistov v MČ Bratislava - Záhorská Bystrica C - Celková situácia stavby	FORMÁT	2xA4	
STAVEBNÝ OBJEKT		MIERKA	1:500	
NÁZOV VÝKRESU	Celková situácia stavby	STUPEŇ	DP-RP	
		ČÍSLO ZAKÁZKY	1-08-015	
		ARCHÍVNE ČÍSLO	1-08-015	
		ČÍSLO SÚPRAVY	6	
		ČÍSLO VÝKRESU	1	