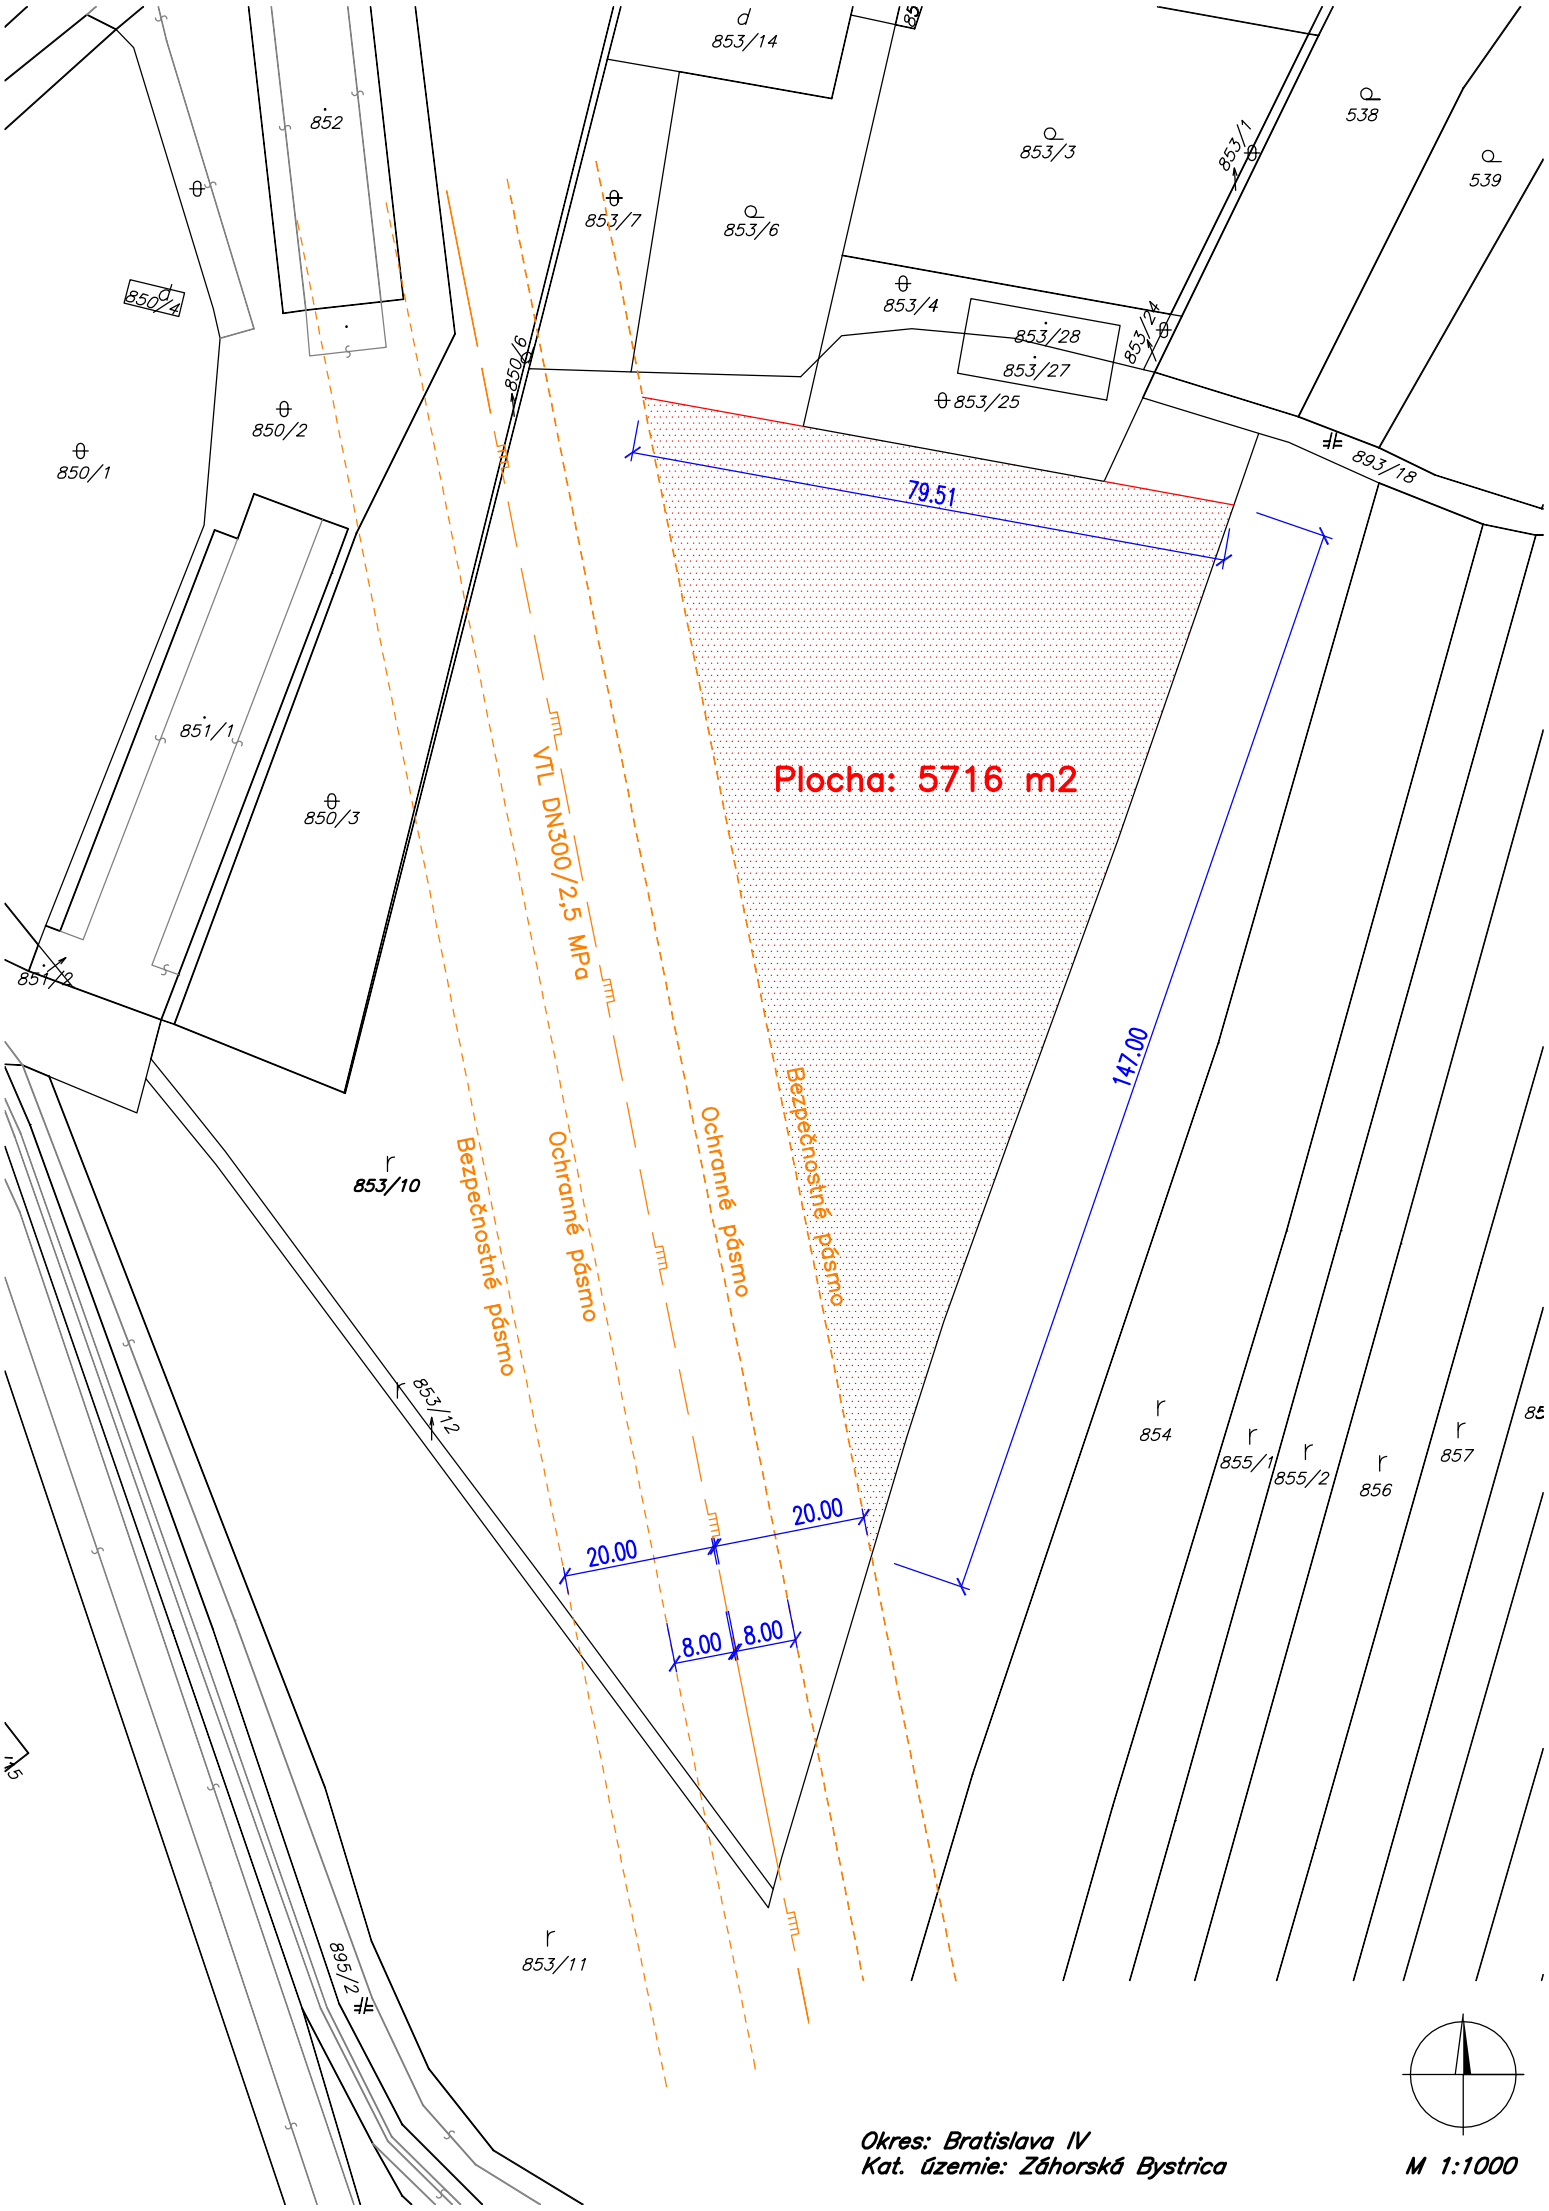

Okres: Bratislava IV
Kat. územie: Záhorská Bystrica

M 1:1000