



URBANISTICKÁ ŠTÚDIA ZÓNY

Pod cintorínom - Záhorská Bystrica, variant a

obstarávateľ: Mestská časť Bratislava - Záhorská Bystrica
spracovateľ: Ing. arch. Pavel Gašparovič, FORM-PROJEKT, Bratislava
spolupráca: FORM-A, Bratislava
dátum: október 2010

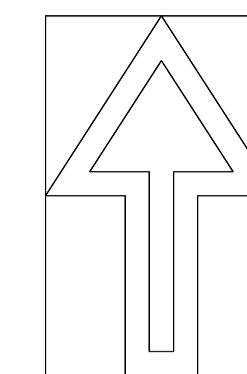

7a

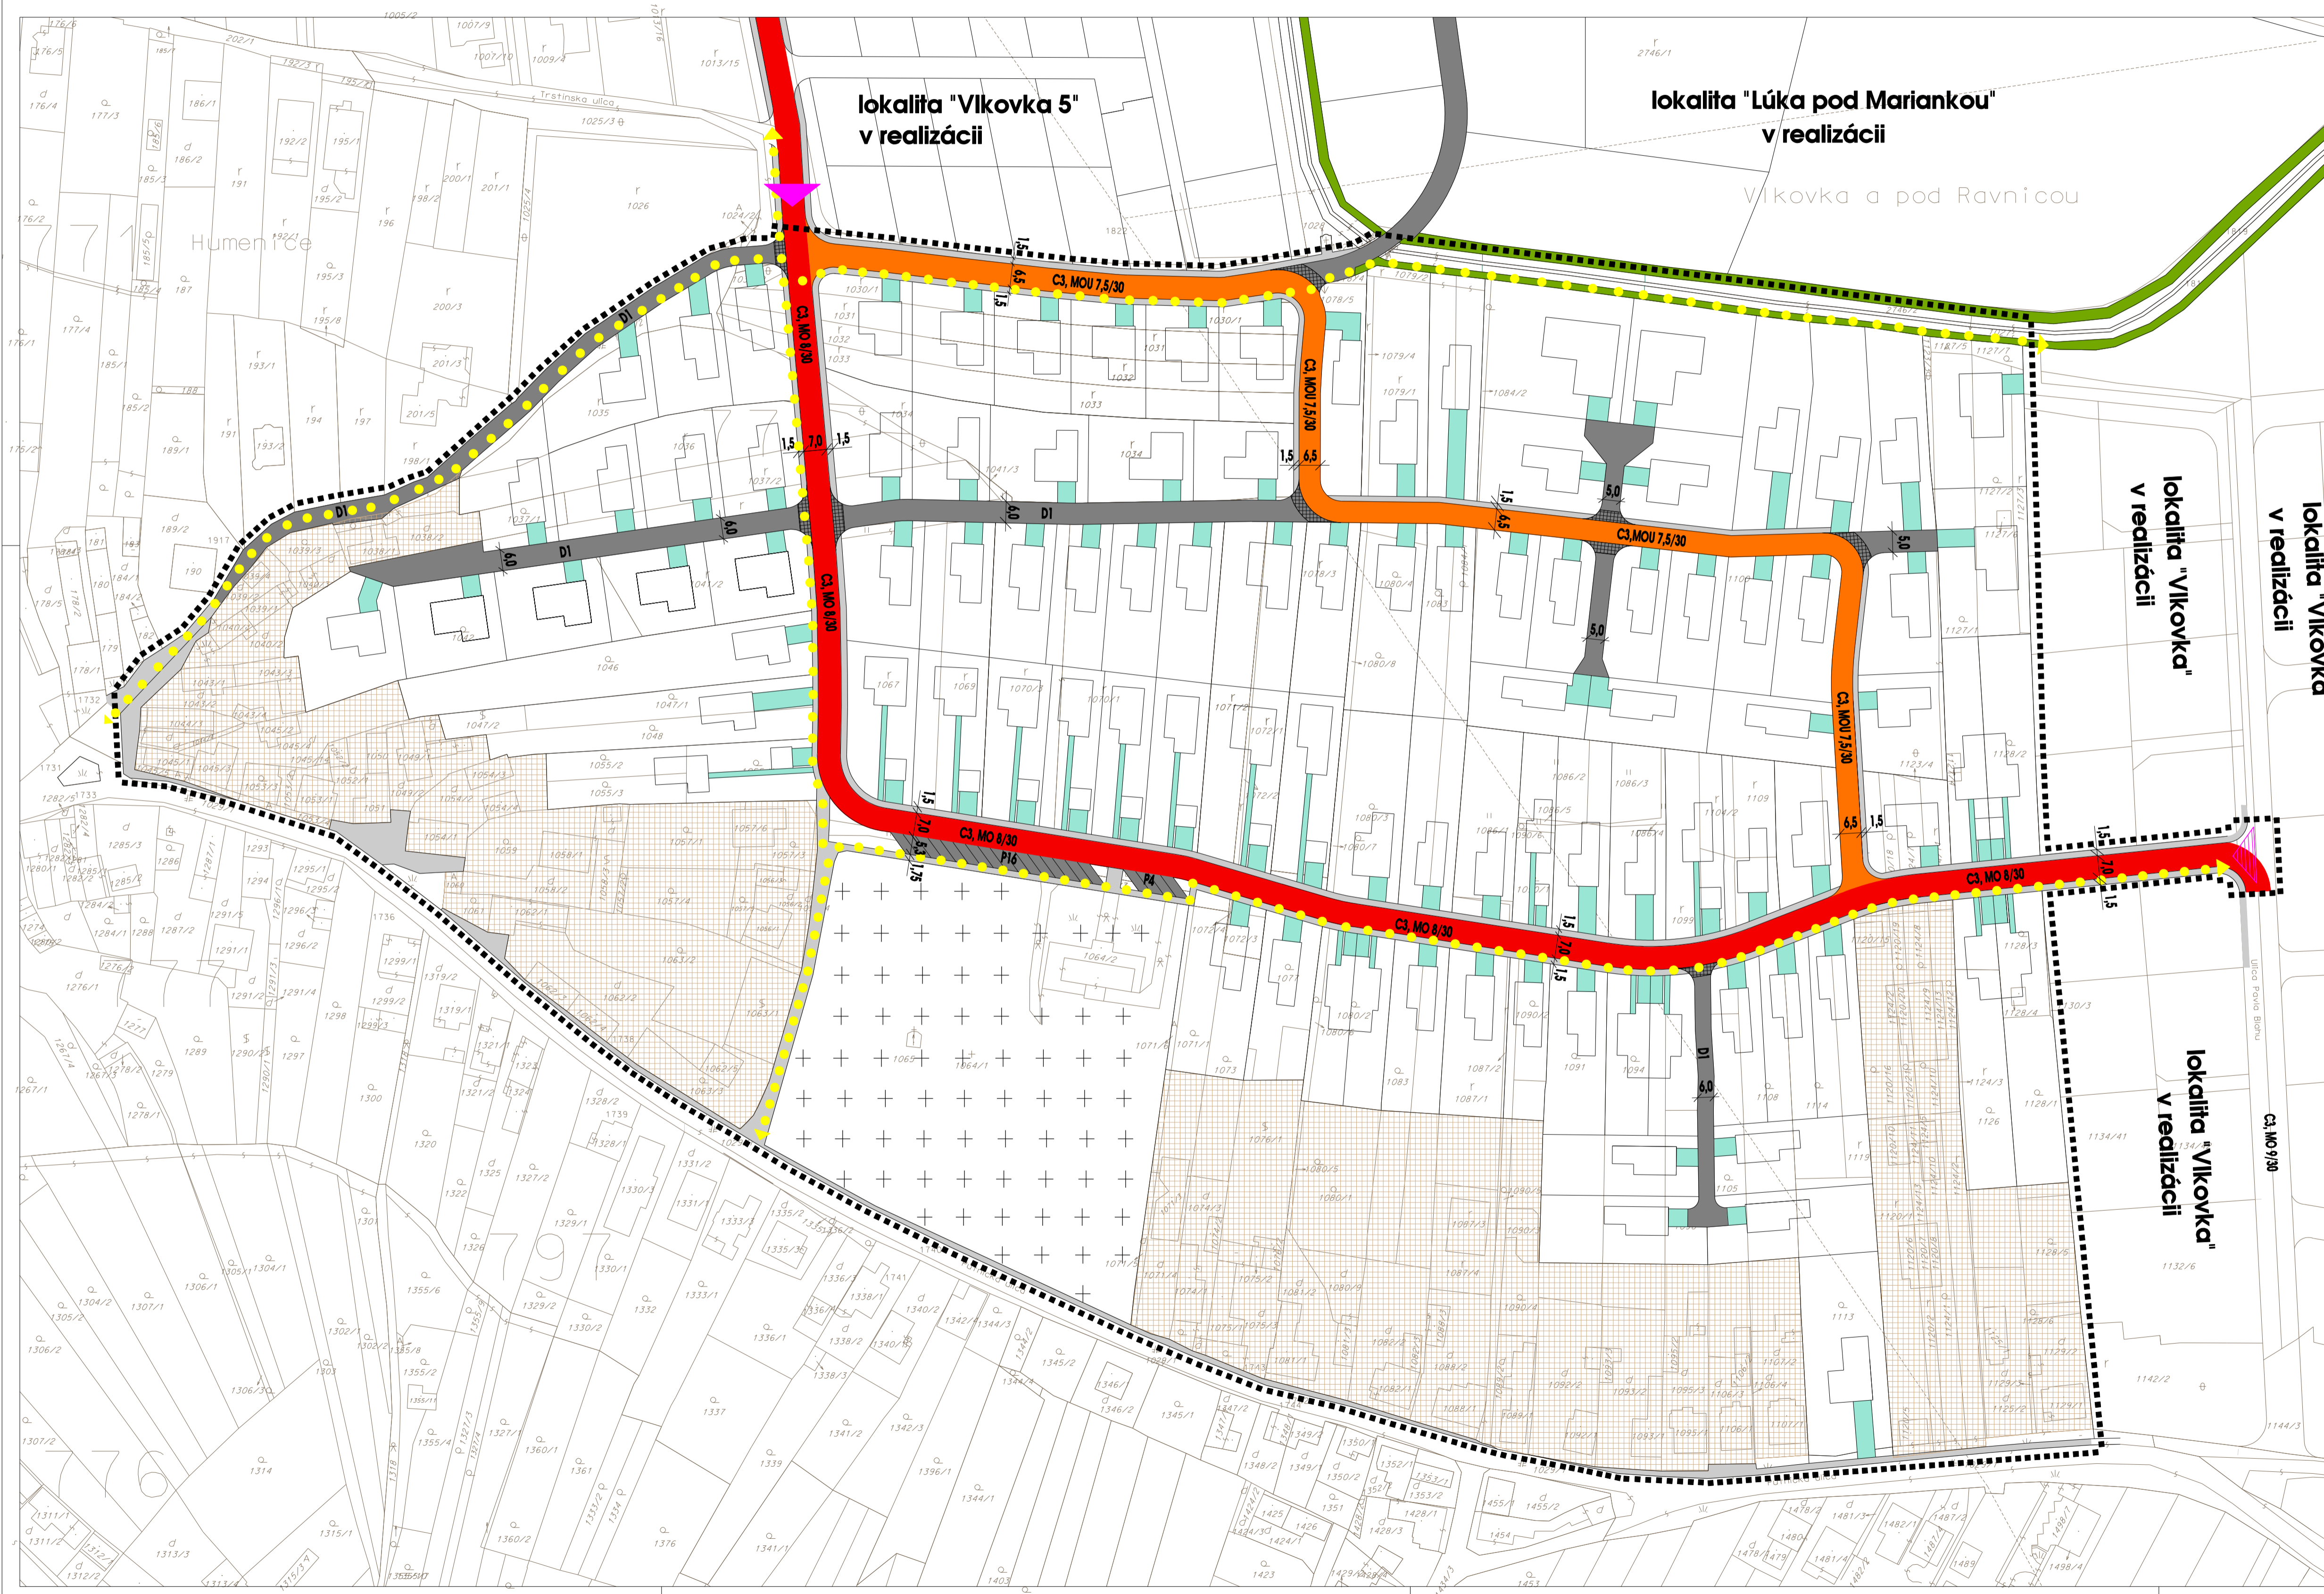

NÁVRH DOPRAVNEJ OBSLUHY mierka: 1 : 1 000

- hranica riešného územia
- stabilizované plochy existujúcich rodinných domov
- cintorín
- hlavný dopravný-komunikačný vstup do územia
- vedľajší dopravný-komunikačný vstup do územia
- obslužná komunikácia f.tr. C3, kat. MO 8/30
- obslužná komunikácia f.tr. C3, kat. MOU 7,5/30
- ukladňená komunikácia f.tr. D1
- pešie a zjazdové chodníky a priestranstvá
- spevnené plochy na pozemkoch rodinných domov
- účelová komunikácia - prístup k vodnému toku
- hlavné pešie trasy
- verejné parkovisko
- vodné toky