
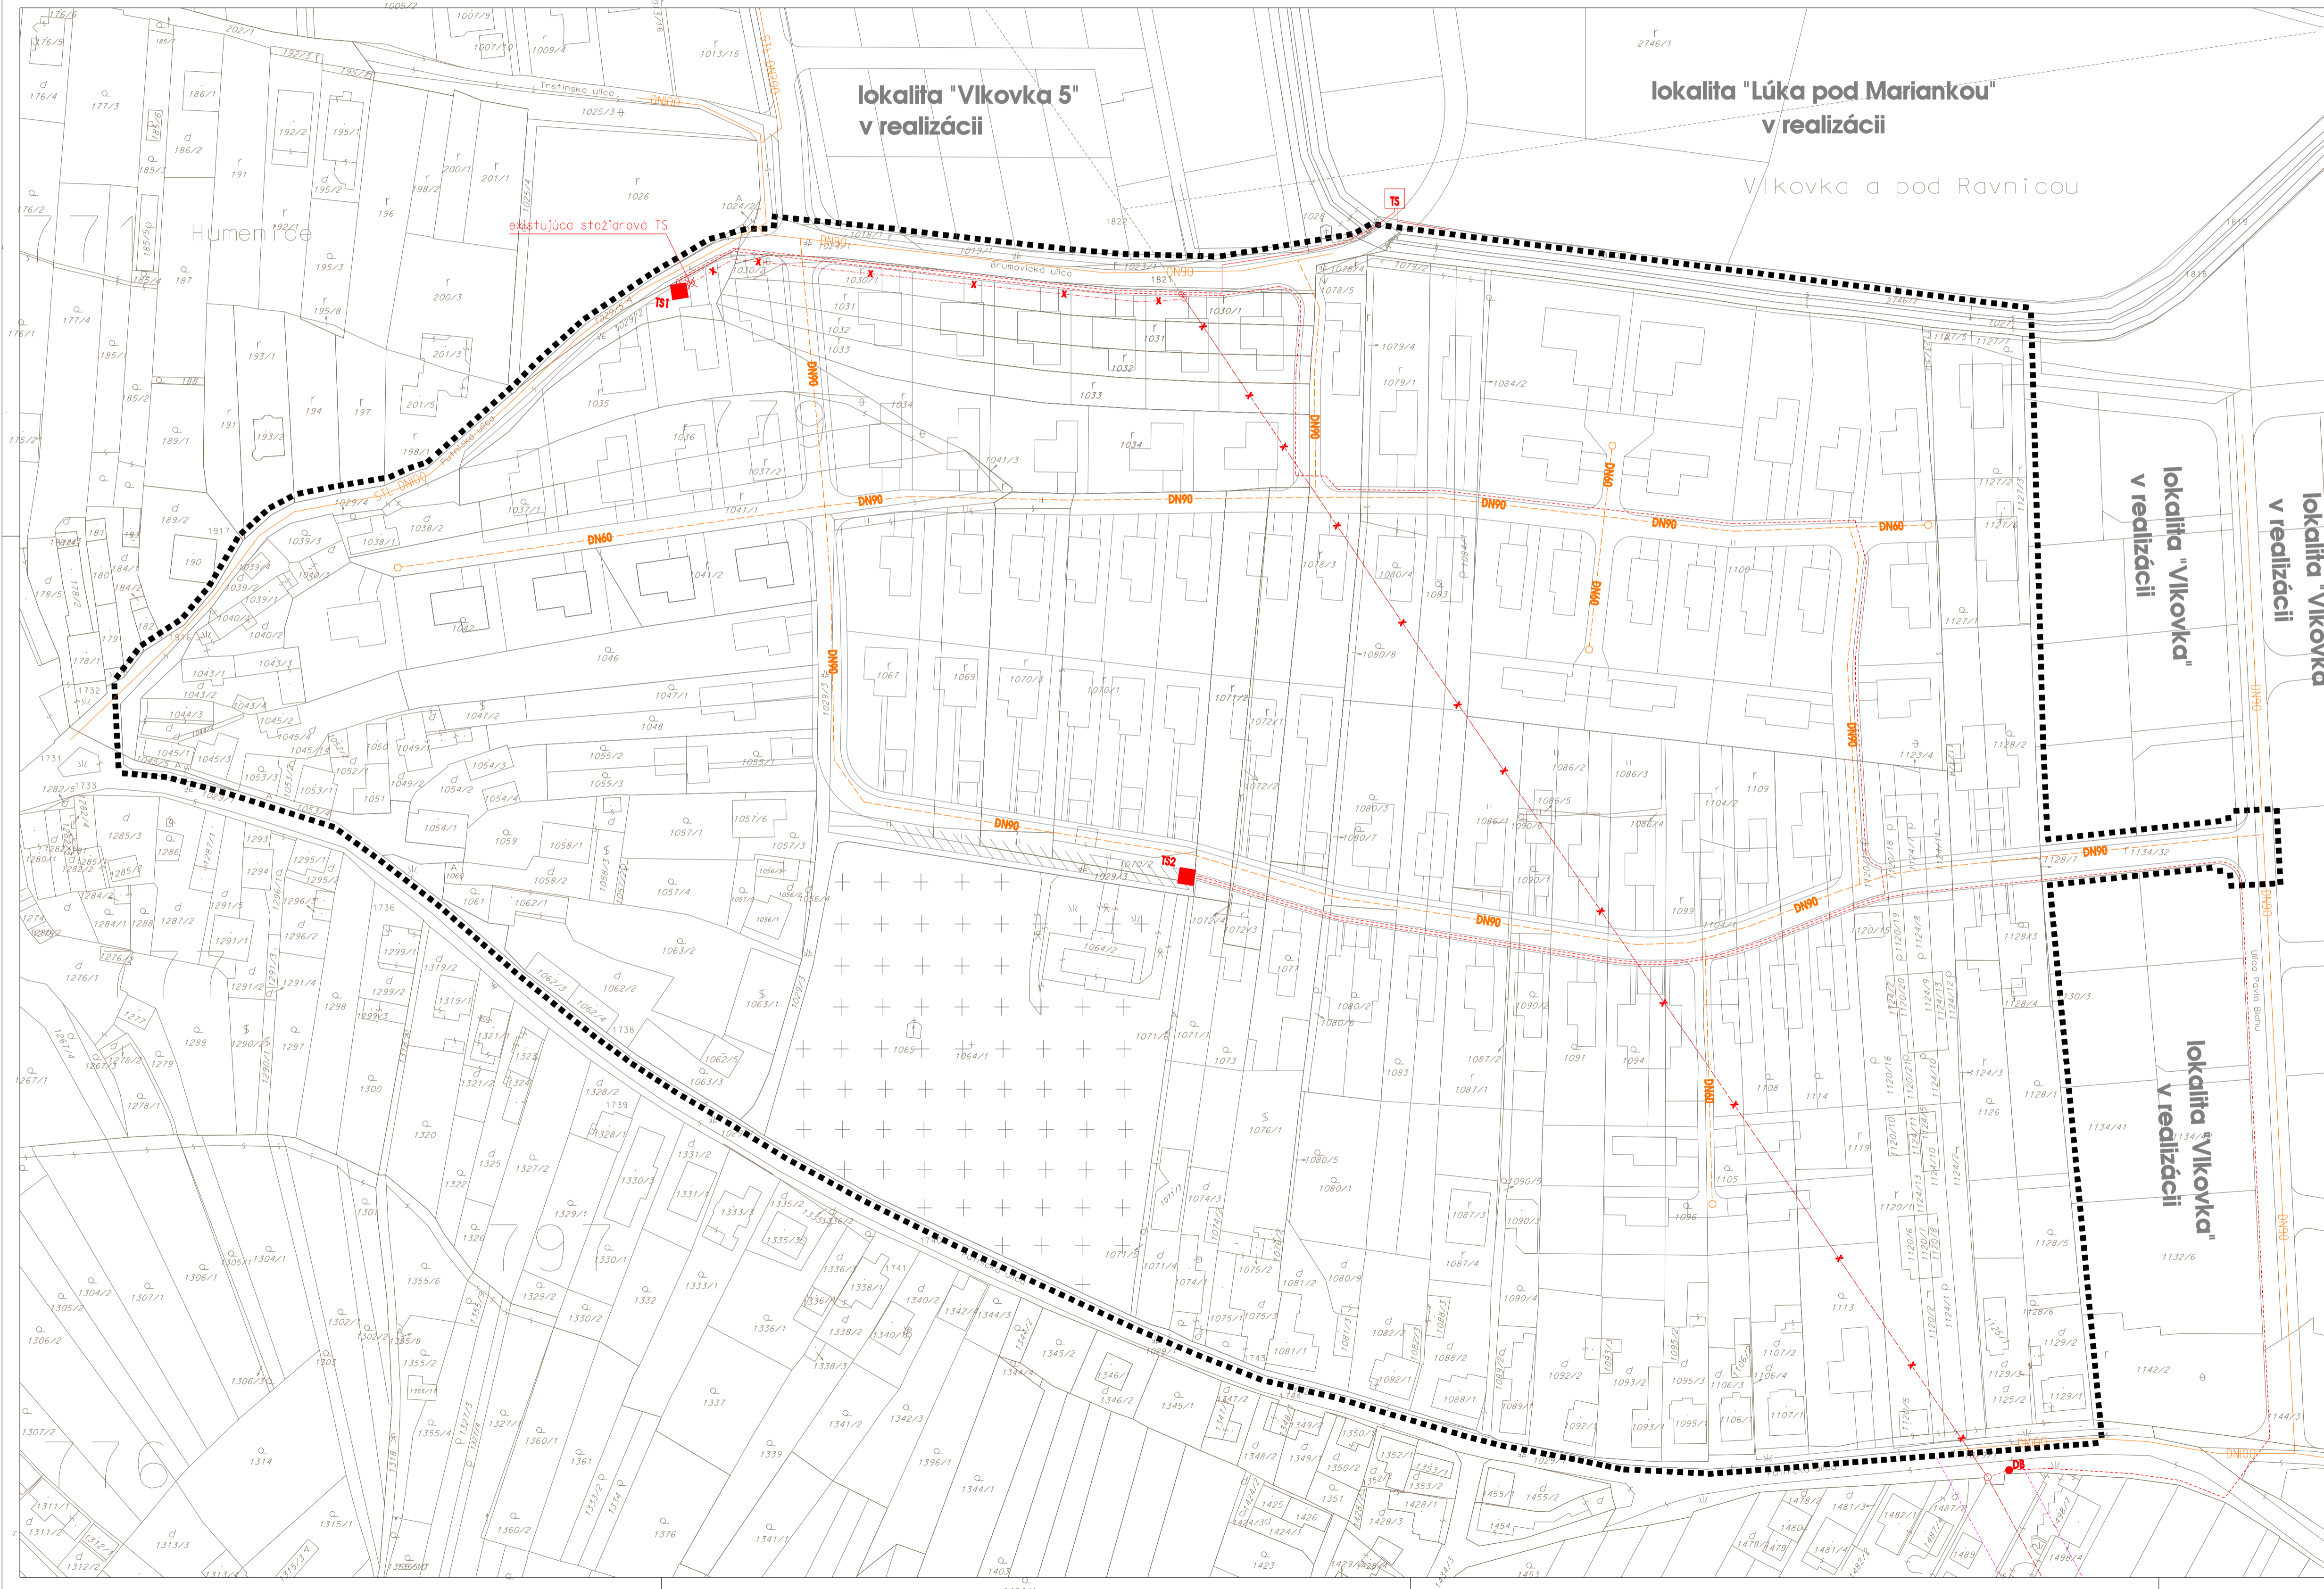


# URBANISTICKÁ ŠTÚDIA ZÓNY

## Pod cintorínom - Záhorská Bystrica, variant a

obstarávateľ: Mestská časť Bratislava - Záhorská Bystrica  
spracovateľ: Ing. arch. Pavel Gašparovič, FORM-PROJEKT, Bratislava  
spolupráca: FORM-A, Bratislava  
dátum: október 2010

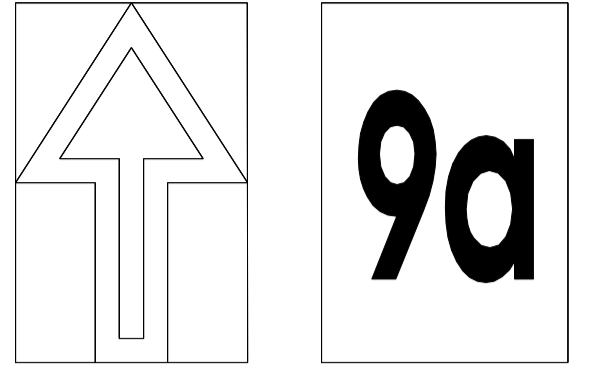

### NÁVRH TECHNICKEJ OBSLUHY mierka: 1 : 1 000 zásobovanie elektrickou energiou a plynom

- hranica riešného územia
- - - - - existujúce vzdušné 22 kV vedenie
- x - x - existujúce vzdušné 22 kV vedenie na zrušenie
- x - x - existujúci VN vzdušný kábel na zrušenie
- TS existujúca kiosková TS
- TS x existujúca stožiarová TS na zrušenie
- TS1 navrhovaná kiosková TS
- - - - - navrhovaná prekládka vzdušného 22 kV vedenia káblom v zemi
- DN900 existujúci STL plynovod
- DN90 navrhovaný STL plynovod
- + + + plocha cintorína
- || komunikácie a chodníky
- o o o ochranné pásmo vzdušného 22 kV vedenia