



URBANISTICKÁ ŠTÚDIA ZÓNY

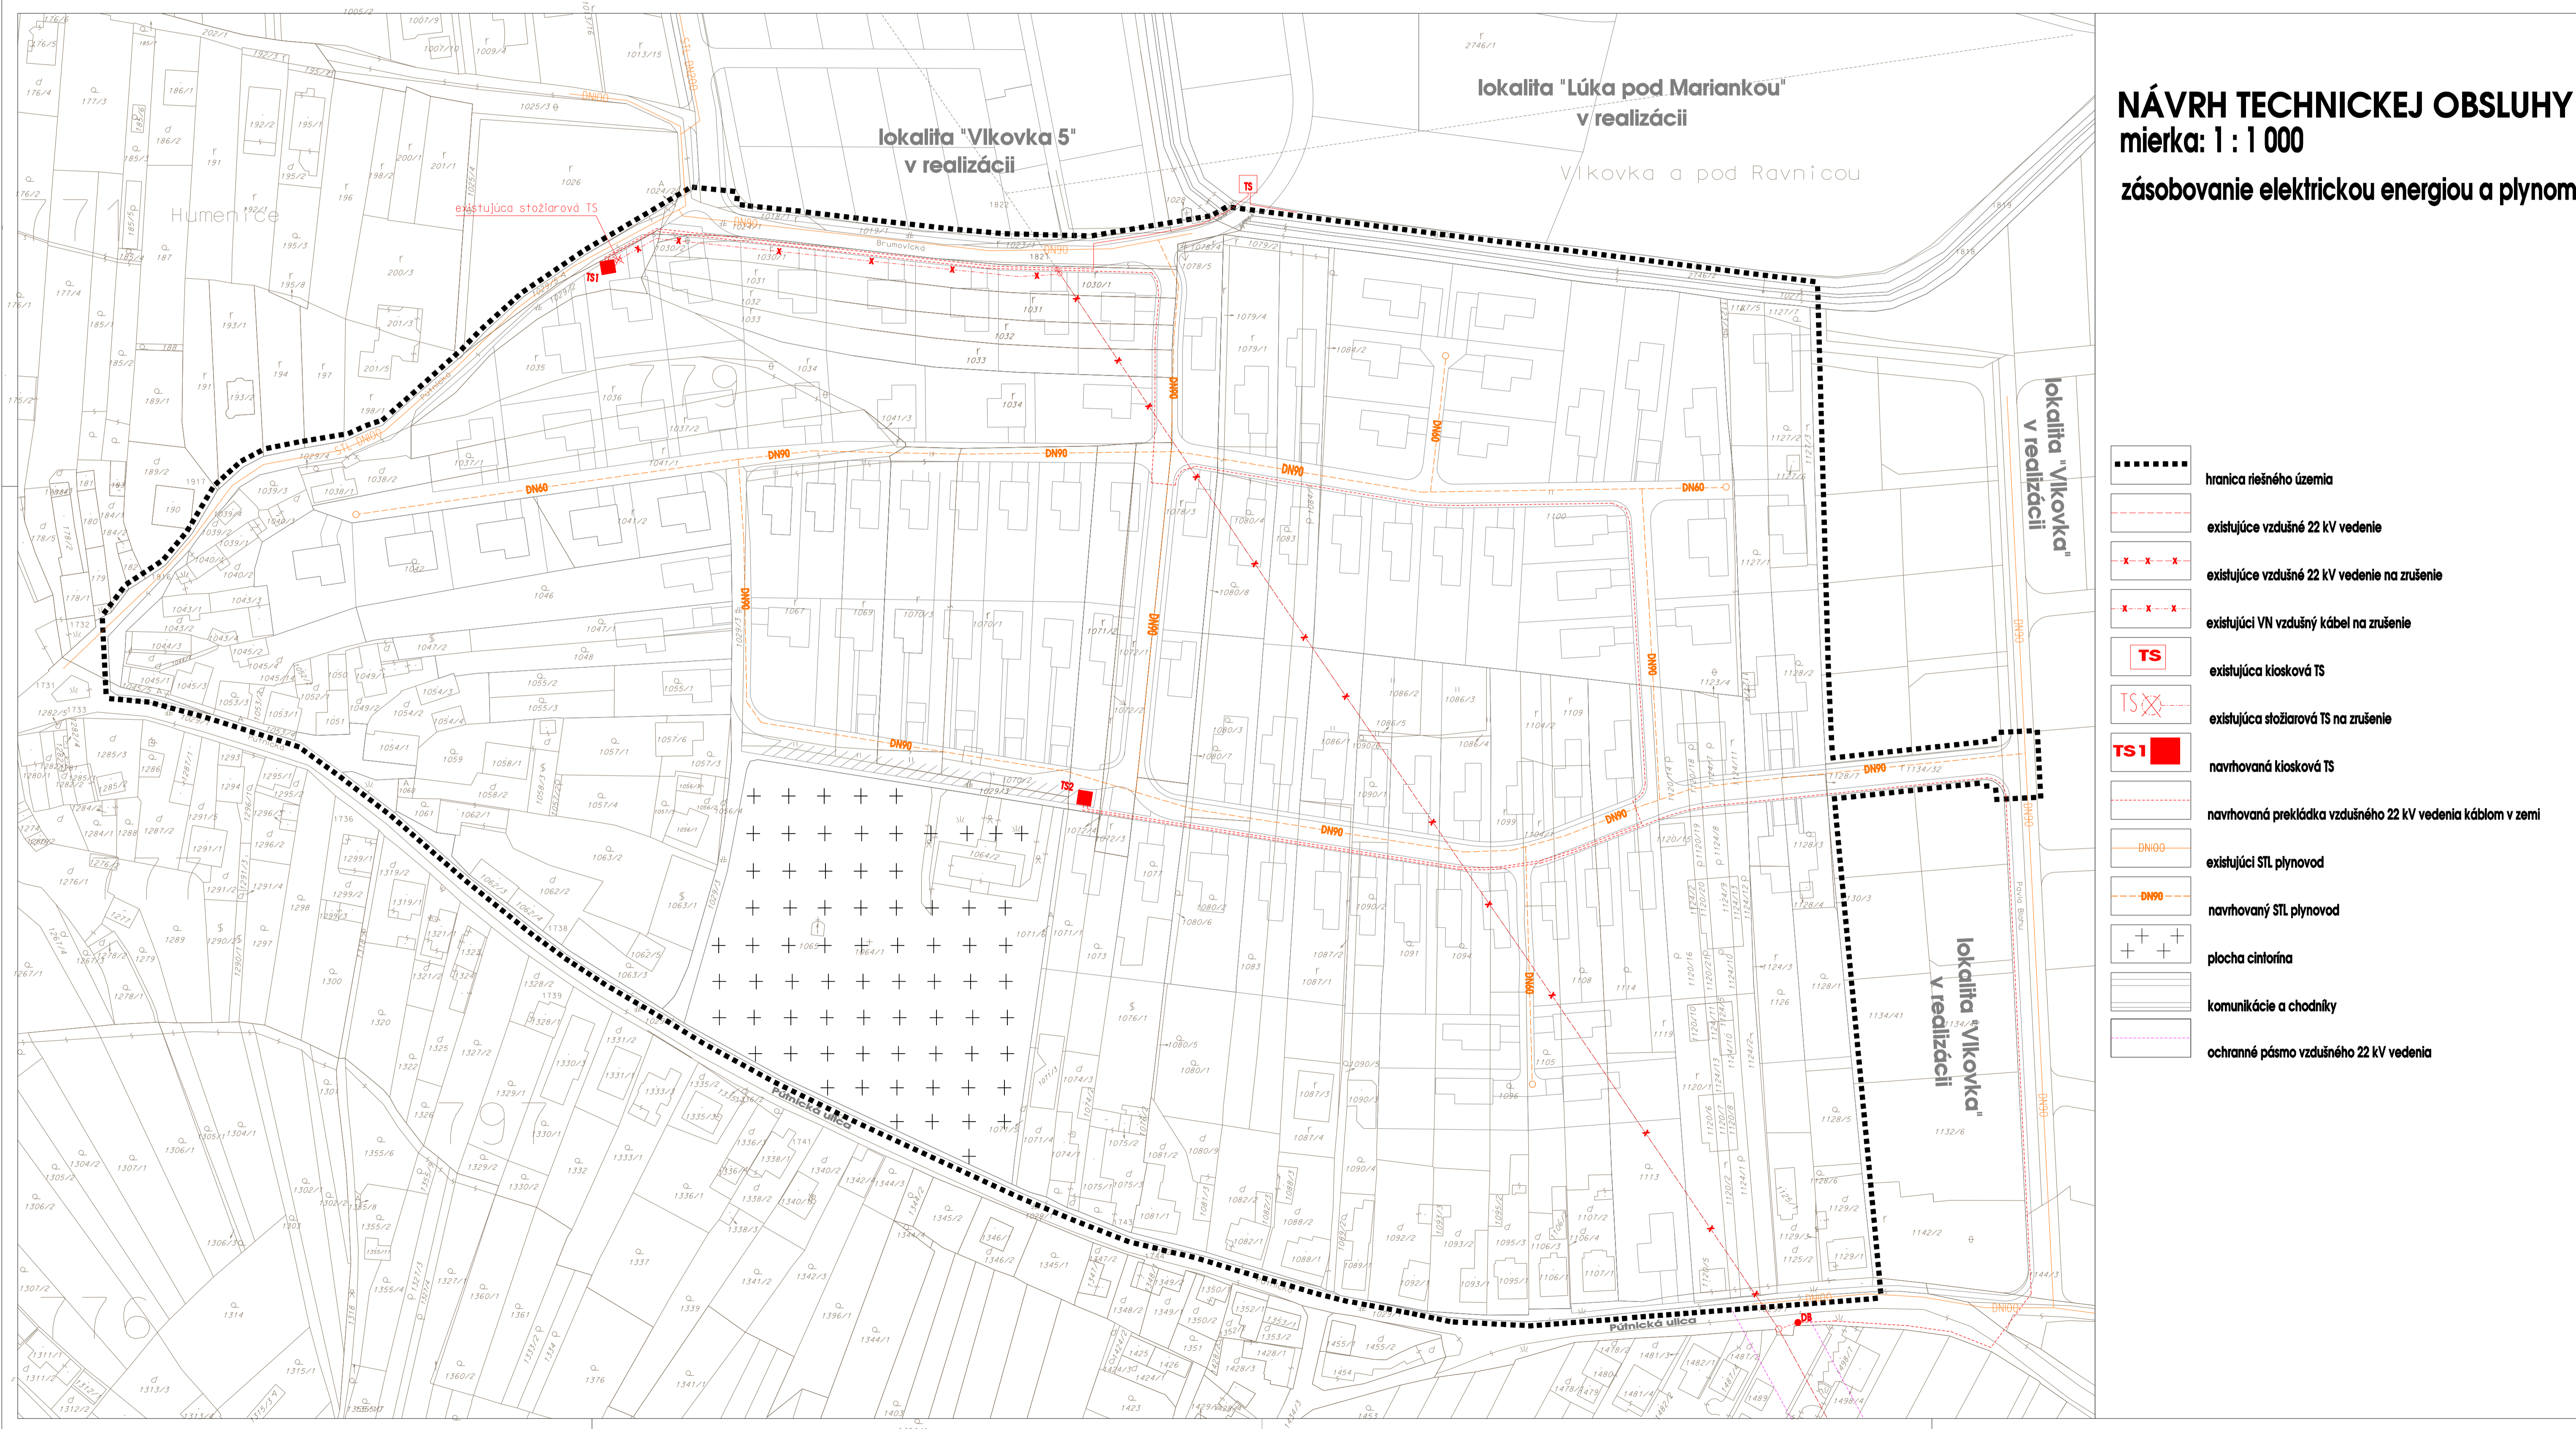

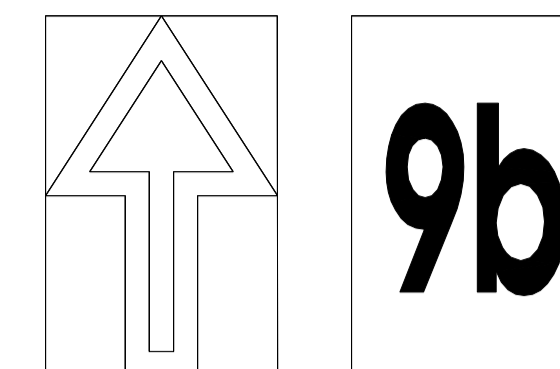










Pod cintorínom - Záhorská Bystrica, variant b

obstarávateľ: Mestská časť Bratislava - Záhorská Bystrica
 spracovateľ: Ing. arch. Pavel Gašparovič, FORM-PROJEKT, Bratislava
 spolupráca: FORM-A, Bratislava
 dátum: október 2010



NÁVRH TECHNICKEJ OBSLUHY

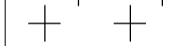mierka: 1 : 1 000
 zásobovanie elektrickou energiou a plynom

-  hranica riešného územia
-  existujúce vzdušné 22 kV vedenie
-  existujúce vzdušné 22 kV vedenie na zrušenie
-  existujúci VN vzdušný kábel na zrušenie
-  existujúca kiosková TS
-  existujúca stožiarová TS na zrušenie
-  navrhovaná kiosková TS
-  navrhovaná prekládka vzdušného 22 kV vedenia káblom v zemi
-  existujúci STL plynovod
-  navrhovaný STL plynovod
-  plocha cintorína
-  komunikácie a chodníky
-  ochranné pásmo vzdušného 22 kV vedenia