



# URBANISTICKÁ ŠTÚDIA ZÓNY

## Pod cintorínom - Záhorská Bystrica, variant b

obstarávateľ: Mestská časť Bratislava - Záhorská Bystrica  
 spracovateľ: Ing. arch. Pavel Gašparovič, FORM-PROJEKT, Bratislava  
 spolupráca: FORM-A, Bratislava  
 dátum: október 2010

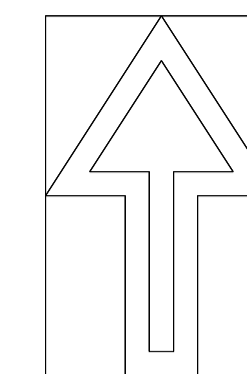

10b

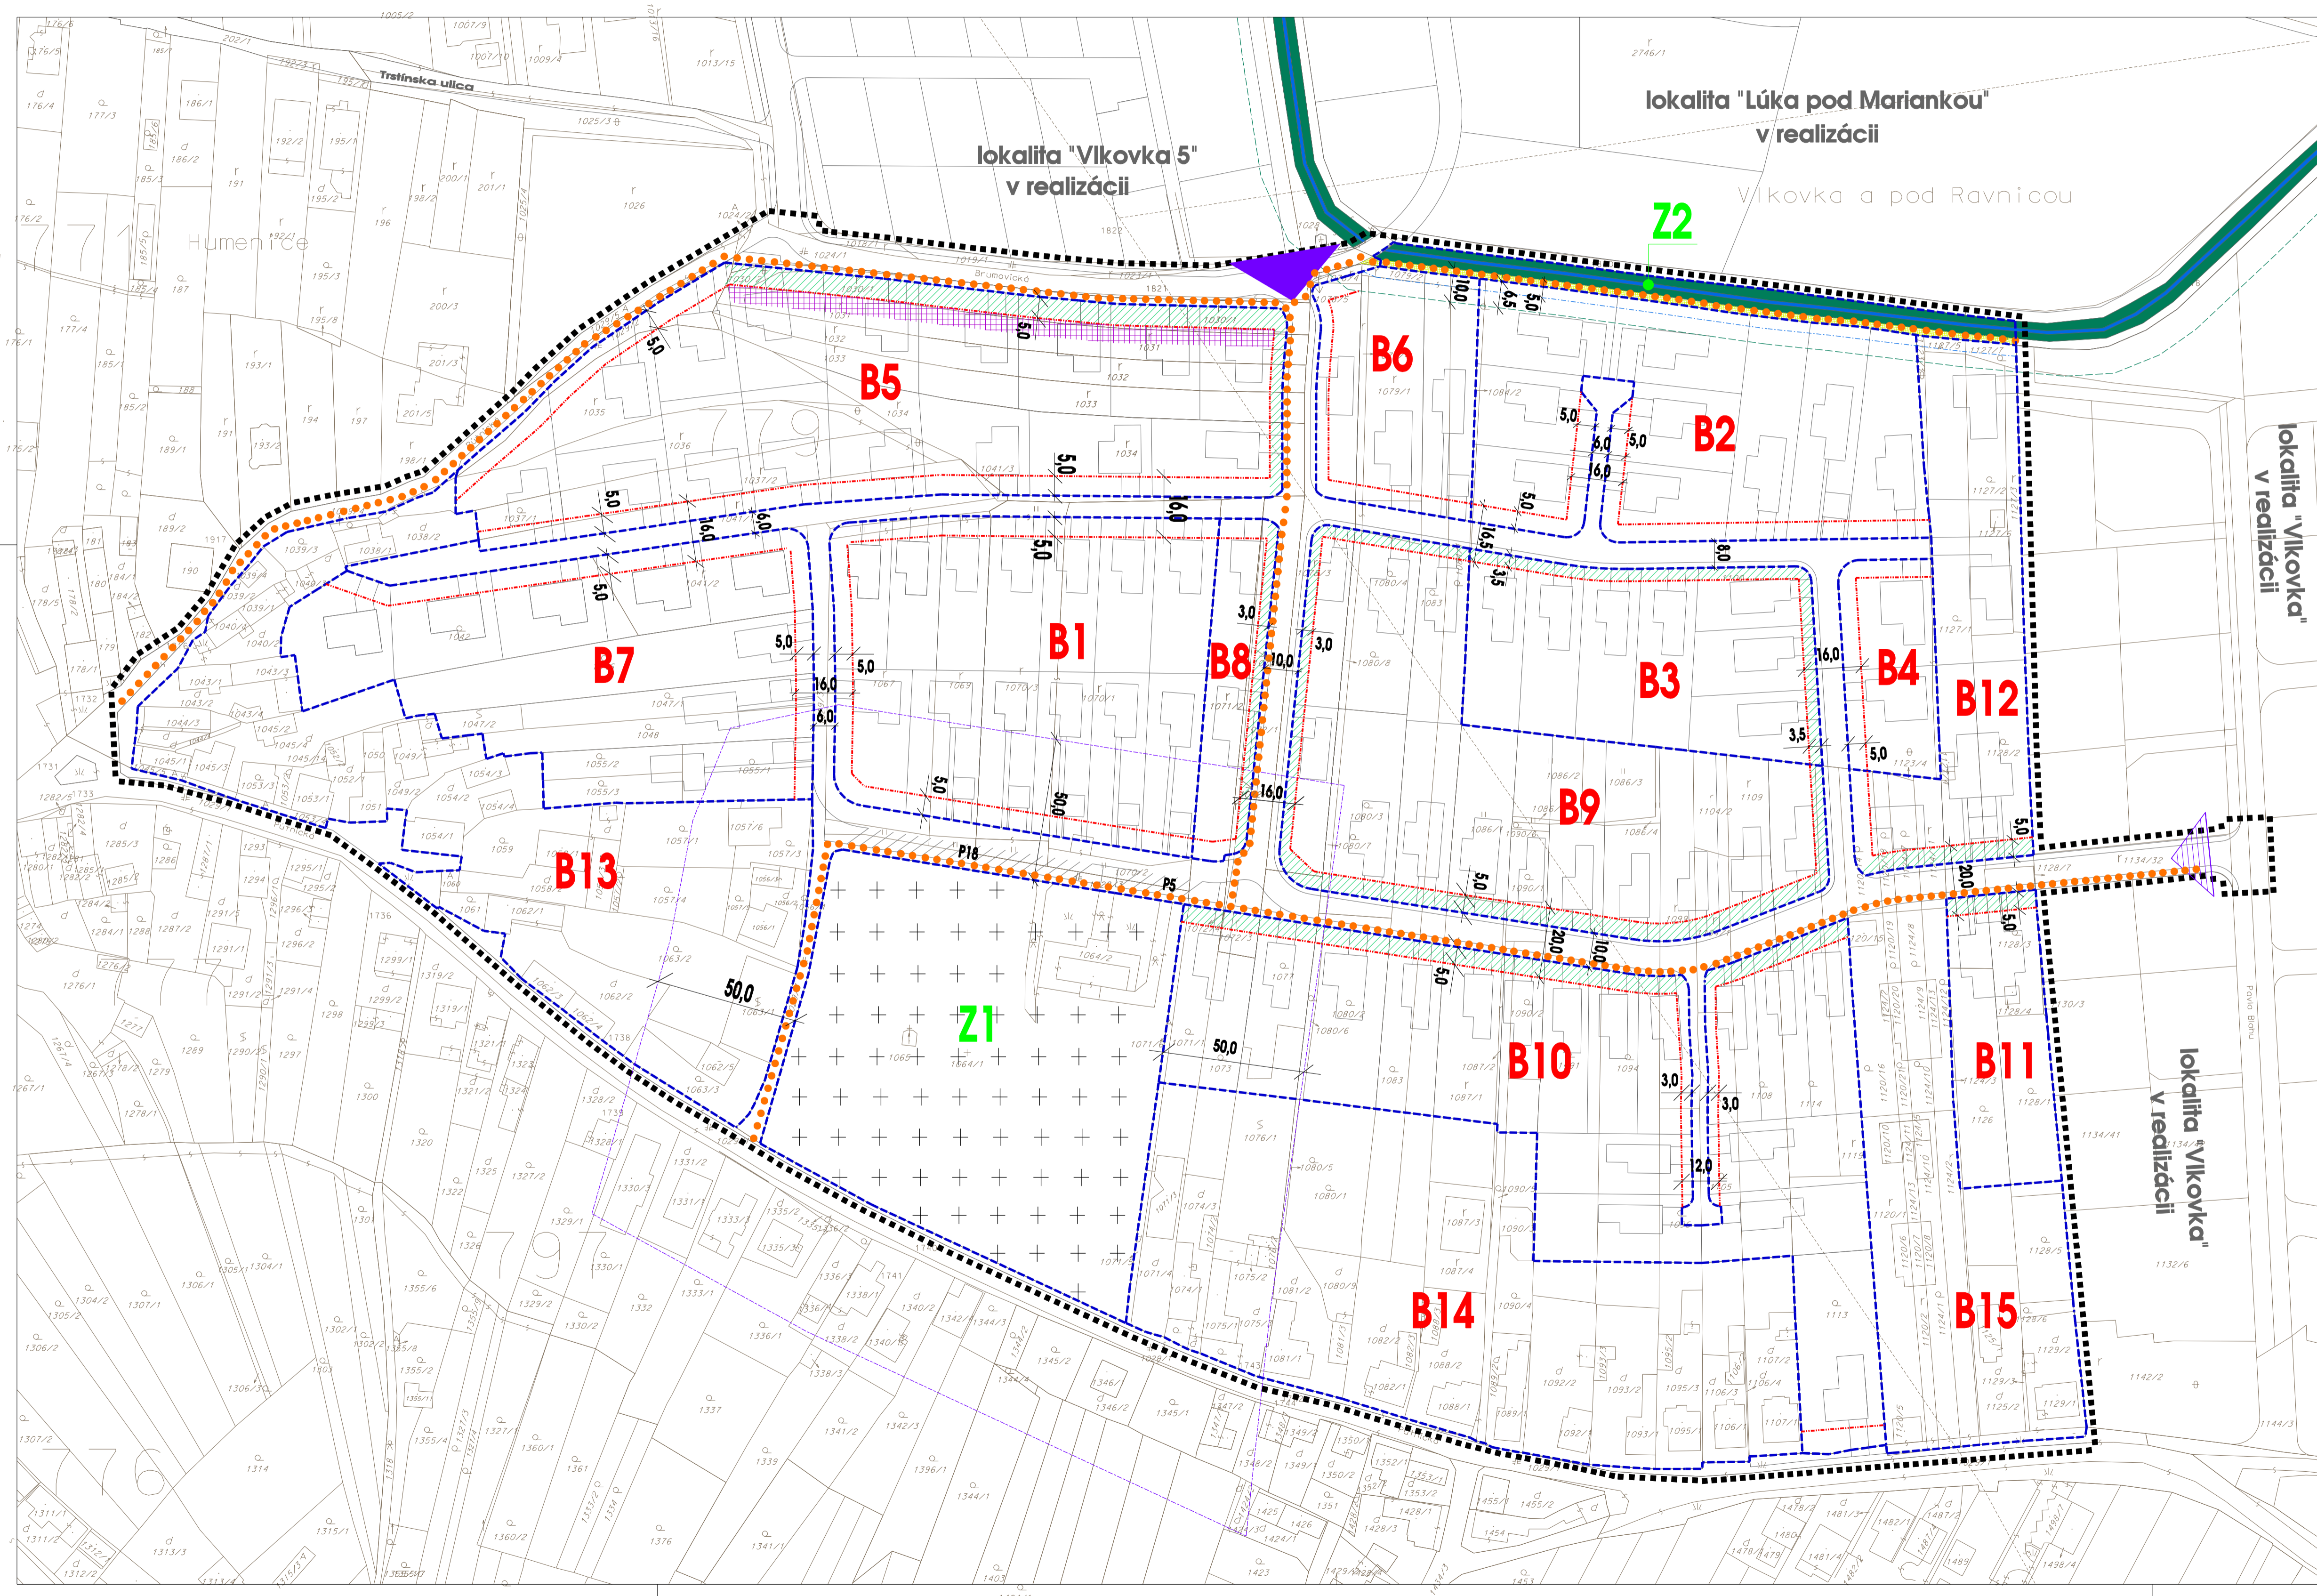

### NÁVRH REGULÁCIE

mierka: 1 : 1 000

-  hranica riešného územia
-  ochranné pásmo biokoridoru
-  vymedzenie regulačných celkov
-  označenie regulačného celku
-  hlavný dopravnokomunikačný vstup do územia
-  doplnkový dopravný vstup do územia
-  hlavné trasy a smery pešej dopravy
-  stavebná čiara
-  polohy vhodné pre lokalizáciu obslužnobyvavacích zariadení v parterí rodinných domov
-  dopravný priestor obslužných a ukladných komunikácií
-  dopravný priestor prevádzkovej obsluhy vodného toku
-  plochy zelene na súkromných pozemkoch ako súčasť ulicových priestorov
-  plochy krajinej zelene - sprievodná zeleň vodného toku
-  vodné toky
-  ochranné pásmo vodného toku
-  ochranné pásmo cintorína
-  5,0
-  minimálne vzdialenosti v metroch