
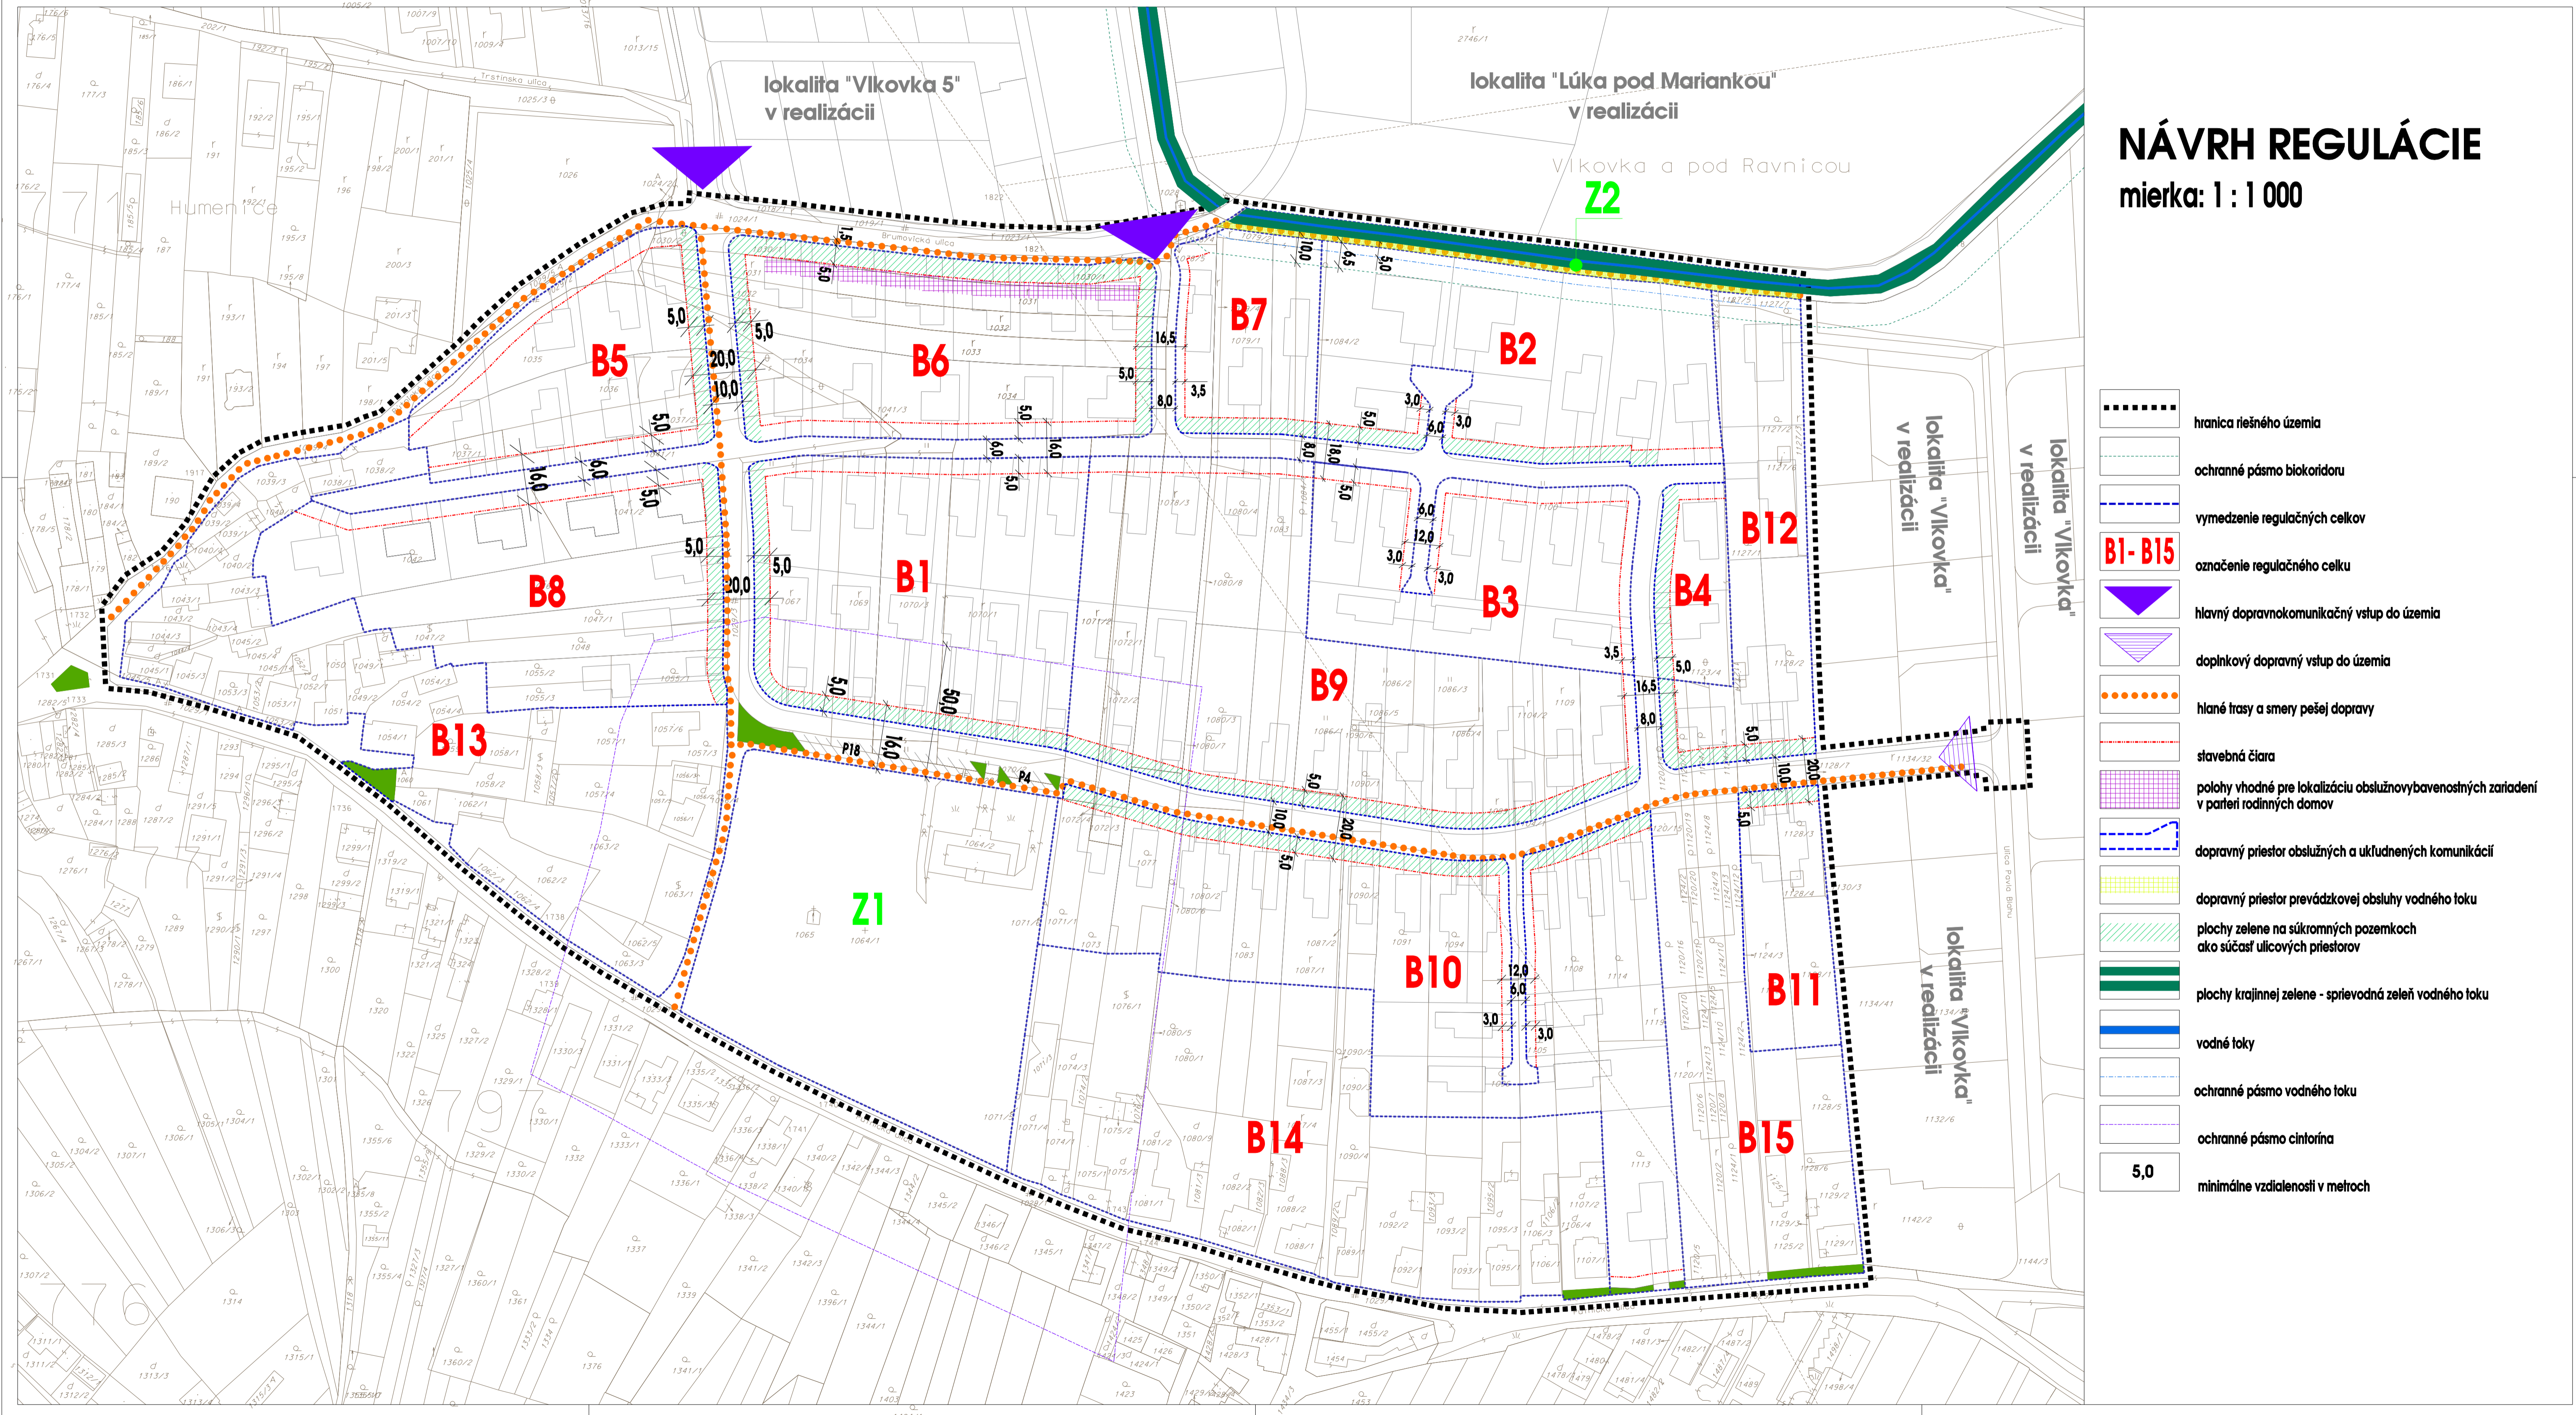


# URBANISTICKÁ ŠTÚDIA ZÓNY

## Pod cintorínom - Záhorská Bystrica, variant a

obstarávateľ: Mestská časť Bratislava - Záhorská Bystrica  
 spracovateľ: Ing. arch. Pavel Gašparovič, FORM-PROJEKT, Bratislava  
 spolupráca: FORM-A, Bratislava  
 dátum: október 2010

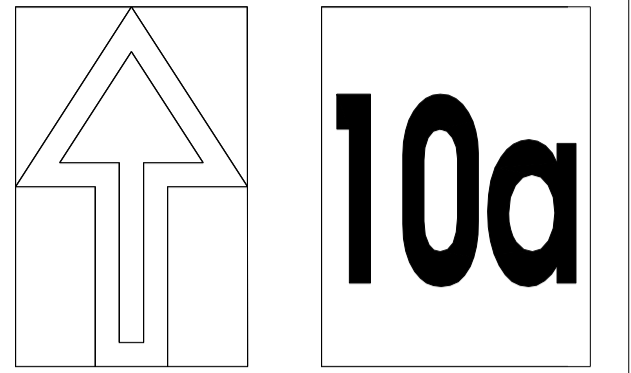

### NÁVRH REGULÁCIE

mierka: 1 : 1 000

- hranica riešného územia
- ochranné pásmo biokoridoru
- vymedzenie regulačných celkov
- označenie regulačného celku
- hlavný dopravnokomunikačný vstup do územia
- doplnkový dopravný vstup do územia
- hlavné trasy a smery pešej dopravy
- stavebná čiara
- polohy vhodné pre lokalizáciu obslužnobyvavenostných zariadení v parterí rodinných domov
- dopravný priestor obslužných a ukľudnených komunikácií
- dopravný priestor prevádzkovej obsluhy vodného toku
- plochy zelene na súkromných pozemkoch ako súčasť ulicových priestorov
- plochy krajinskej zelene - sprievodná zeleň vodného toku
- vodné toky
- ochranné pásmo vodného toku
- ochranné pásmo cintorína
- 5,0 minimálne vzdialenosti v metroch