
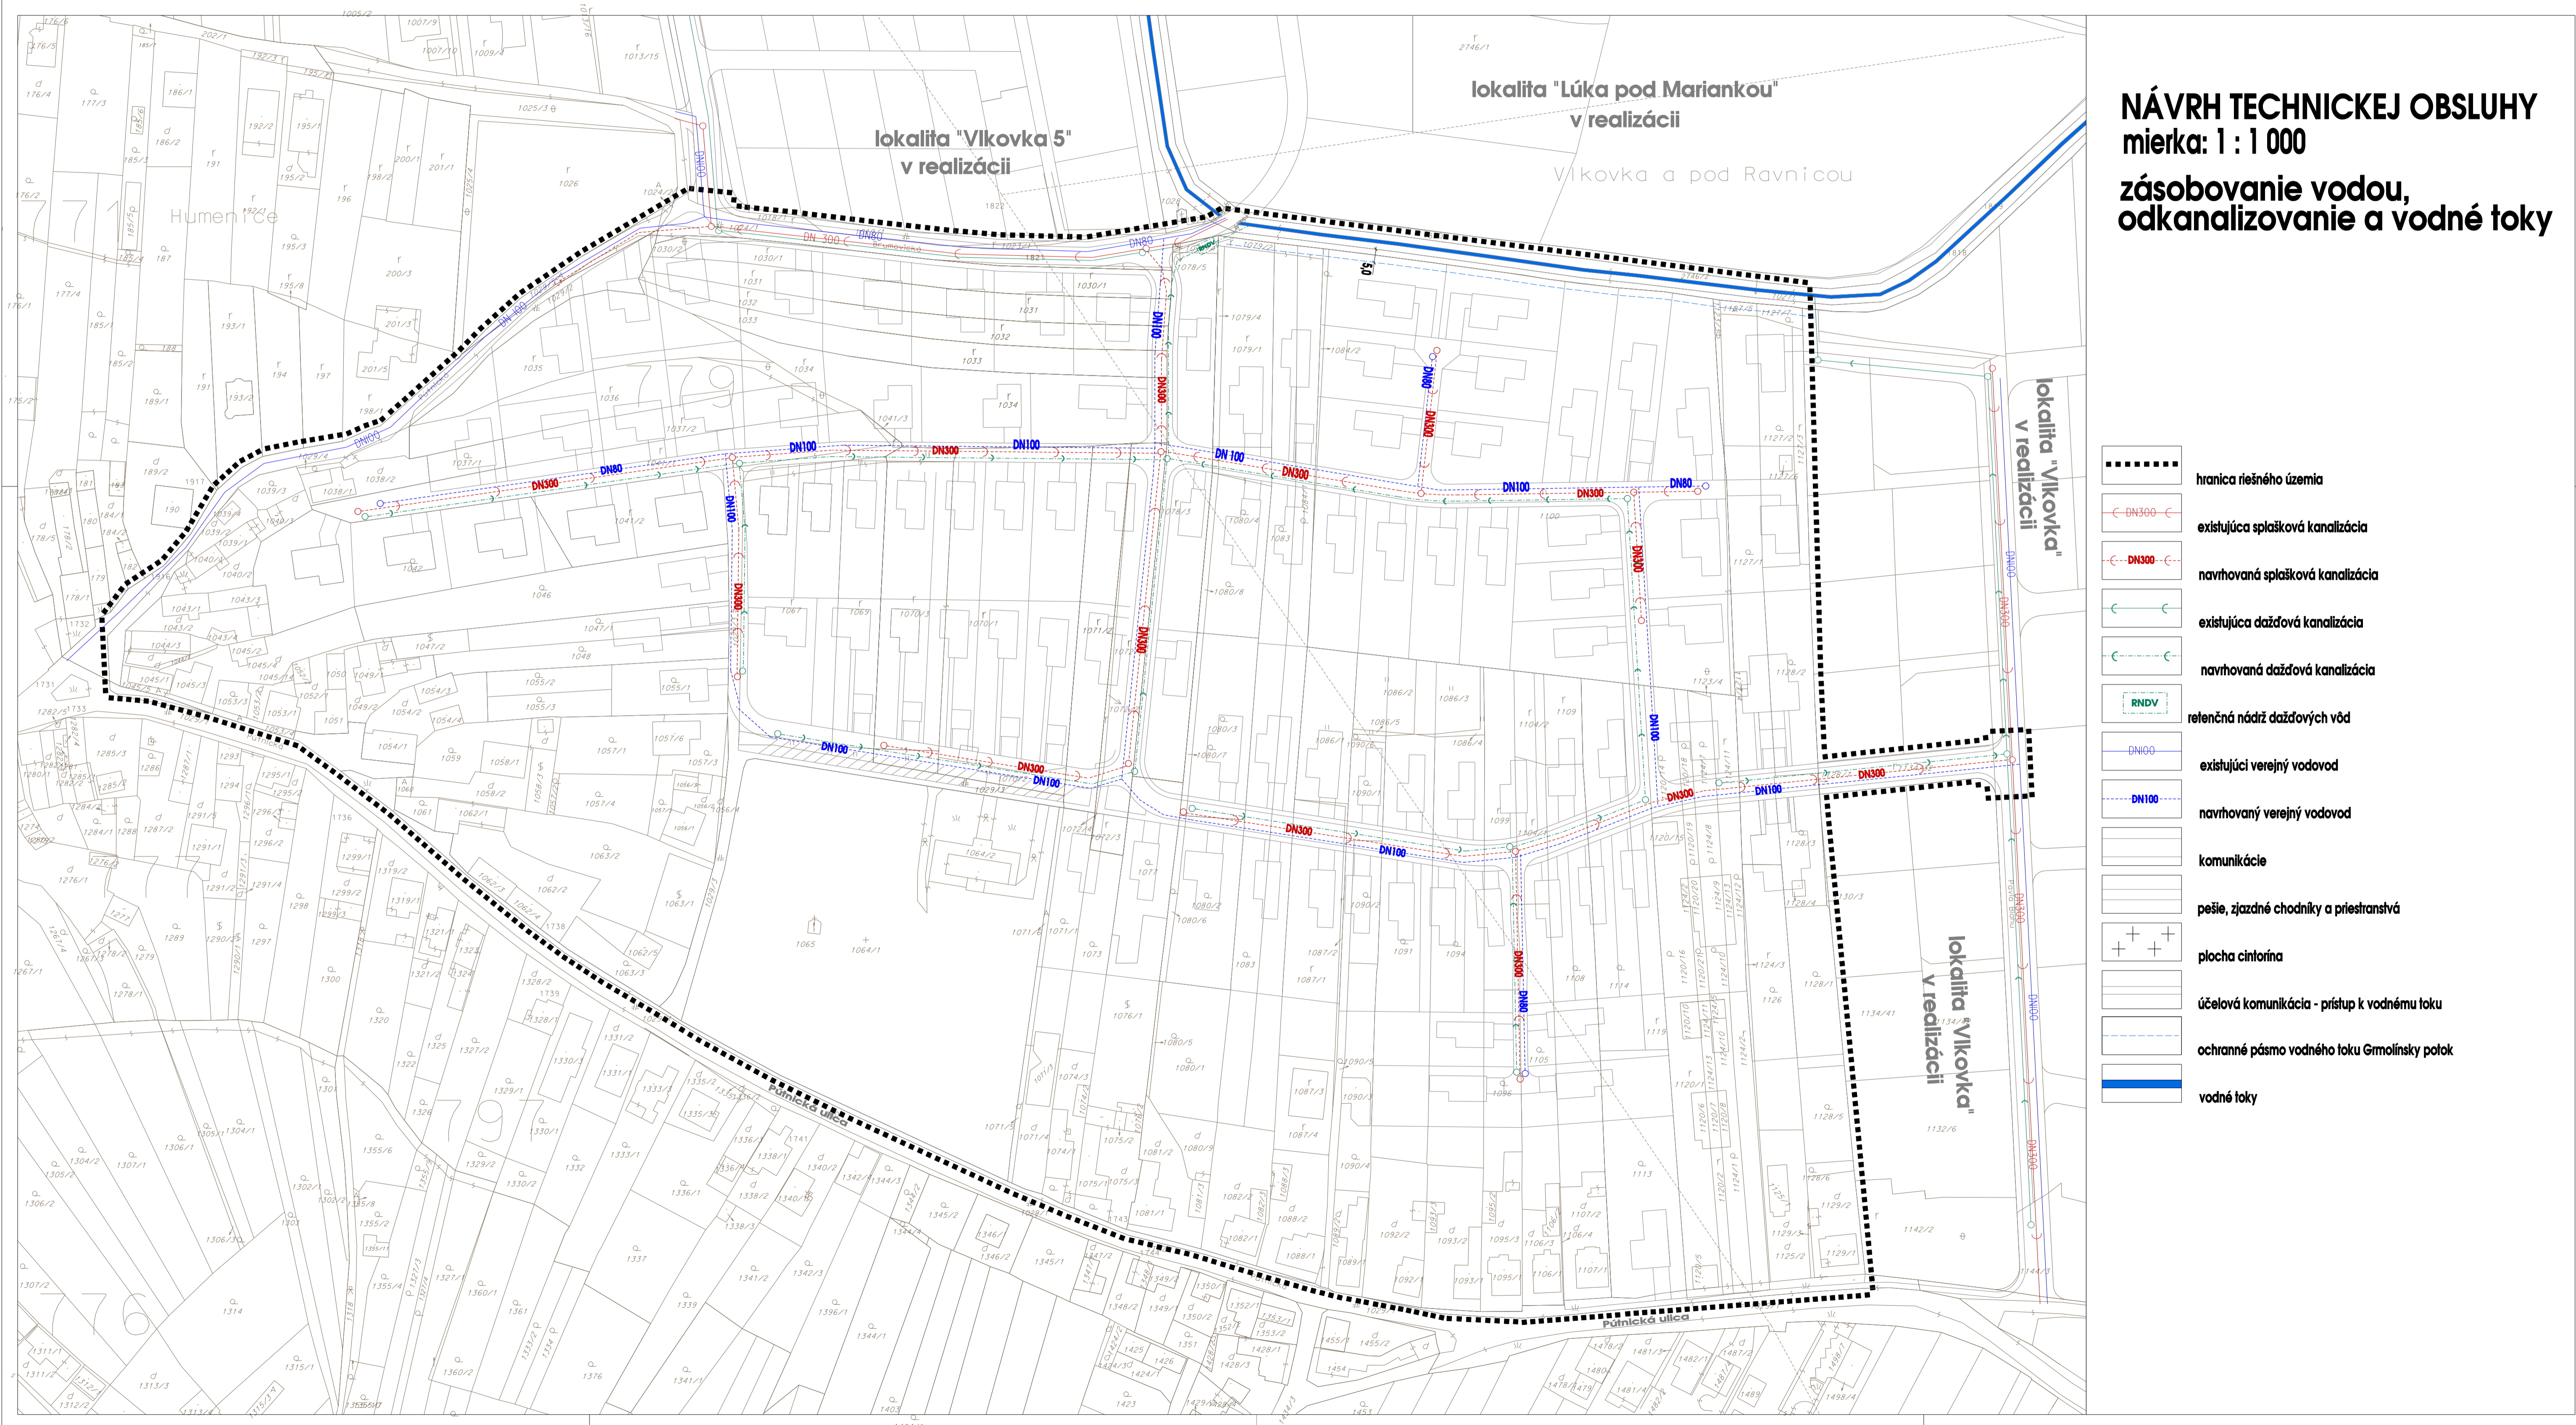


# URBANISTICKÁ ŠTÚDIA ZÓNY

## Pod cintorínom - Záhorská Bystrica, variant b

obstarávateľ: Mestská časť Bratislava - Záhorská Bystrica  
 spracovateľ: Ing. arch. Pavel Gašparovič, FORM-PROJEKT, Bratislava  
 spolupráca: FORM-A, Bratislava  
 dátum: október 2010

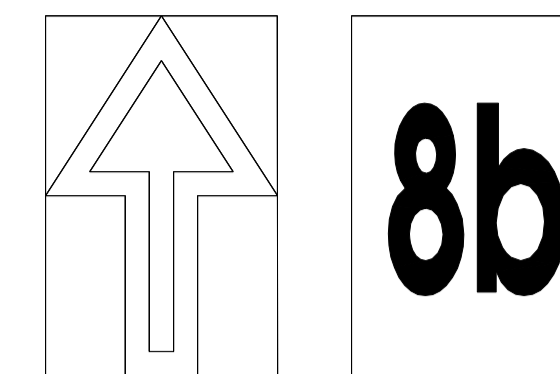

**NÁVRH TECHNICKEJ OBSLUHY**  
 mierka: 1 : 1 000  
**zásobovanie vodou,  
 odkanalizovanie a vodné toky**

- hranica riešného územia
- existujúca splašková kanalizácia
- navrhovaná splašková kanalizácia
- existujúca dažďová kanalizácia
- navrhovaná dažďová kanalizácia
- retenčná nádrž dažďových vôd
- existujúci verejný vodovod
- navrhovaný verejný vodovod
- komunikácie
- pešie, zjazdové chodníky a priestranstvá
- plocha cintorína
- účelová komunikácia - prístup k vodnému toku
- ochranné pásmo vodného toku Gmolínsky potok
- vodné toky